

建筑工程设计方案总平面公示图

建设单位名称: 上海市宝山区通河六村和田小区业委会

项目名称: 上海市宝山区通河六村155号既有房屋电梯加建工程

项目地址: 上海市宝山区通河六村155号楼

工程性质: 既有多层住宅加装电梯

本次新增电梯项目经济指标

序号	单元号	占地面积	建筑面积	高度	层数
1	155号	12.63m ²	75.78m ²	20.90m	6层

1.公示名称: 上海市宝山区通河六村155号既有房屋电梯加建工程

2.公示网站: 宝山区政府门户网站(信息公开公告栏目)

3.公示现场地点: 上海市宝山区通河六村和田小区公示栏

4.公示时间: 年 月 日至 年 月 日

5.反馈意见截止: 年 月 日

6.意见反馈途径:

1) 信函方式: 上海市宝山区张庙街道

通讯地址: 呼玛路800号

邮政编码: 200431

电子邮箱: fangangongshi@163.com (邮件名称、主题应标明公示名称)

联系电话: 021-56684155-3222

7.项目情况咨询:



上海市宝山区通河六村和田小区业委会(建设单位)

联系电话: 021-56762470

通讯地址: 上海市宝山区通河六村139号10室



图例:

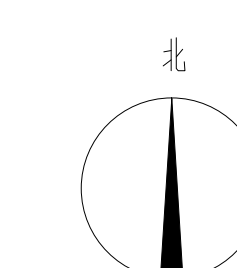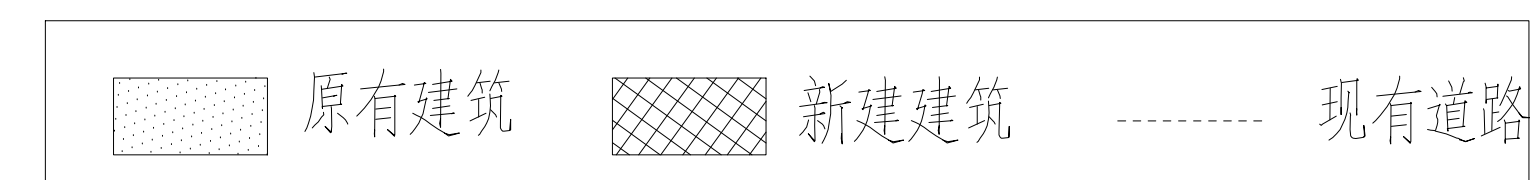

总平面图 1:500

建设单位
CLIENT 上海市宝山区通河六村和田小区业委会

项目名称
PROJECT 上海市宝山区通河六村155号
既有房屋电梯加建工程

子项目名称
PROJECT 155号

图名
DRAWING TITLE 建筑工程设计方案总平面公示图

项目负责人
Design Chief 宜晶德

审定
Approved 宜晶德

审核
Examined 汪仁明

校对
Checked 袁晓微

专业负责人
Specialist 宜晶德

设计
Designed 周菊

制图
Drawn 周菊

项目编号
Designer

比例
Scale 1:500

日期
Date 2022/09

专业
Category 建筑

阶段
Stage 方案图

图号
Drawing Number 总方-01 版本 0

会签
Consultant 宜晶德

工艺
Technology 建筑 结构 给排水 电气 暖通

盖章
Stamp