

中盛弘宇建设科技有限公司
Zhongsheng Hongyu Construction Technology Co., Ltd.

工程设计资质证书编号
建筑甲级:A213007166
园林甲级:A213007166
规划乙级:城规142010
市政乙级:A213007166
人防乙级:A213007166

备注 NOTE
*本图经施工图审查机构及消防审批部门审查合格方可用于施工, 版权归属中盛弘宇建设科技有限公司所有, 未经书面许可, 不得擅自使用、更改和复制等其他用途。
This drawing can only be used for construction after being examined and approved by Drawing Appraisal Unit & Fire Control Committee. The copyright belongs to zhongsheng hongyu construction technology co., LTD. Without written permission, it's prohibited to use/change or copy the drawing for other purposes.

审定人	宋志荣	宋志荣
审核人	王铭铭	王铭铭
项目负责人	宋志荣	宋志荣
专业负责人	宋志荣	宋志荣
校对	徐敬	徐敬
设计人	王伟	王伟
绘图人	王伟	王伟

建设单位 CLIENT 上海市宝山区高境镇逸仙二村第二居民委员会

项目名称 PROJECT 上海市宝山区国权北路290弄6号
既有多层住宅加装电梯项目
子项 SUB-PRO.

图名 DRAWING TITLE 总平面图

工程编号 JOB NO.	SH2024-HY-XXX		
阶段 STATUS	施工图	专业 DISCIPLINE	建筑
比例 SCALE	1:100	图号 DWG NO.	建施-04
日期 DATE	2024.12	版次 REVISION	A

执业签章 REGISTRATION STAMP

主要经济技术指标 (加装电梯)


占地面积	10.44平方米
建筑面积	62.64平方米
层数	6层
高度	19.18米

出图签章 RELEASE STAMP

签字齐全 盖章有效




工程设计资质证书编号
建筑甲级:A213007166
园林甲级:A213007166
规划乙级:城规142010
市政乙级:A213007166
人防乙级:A213007166

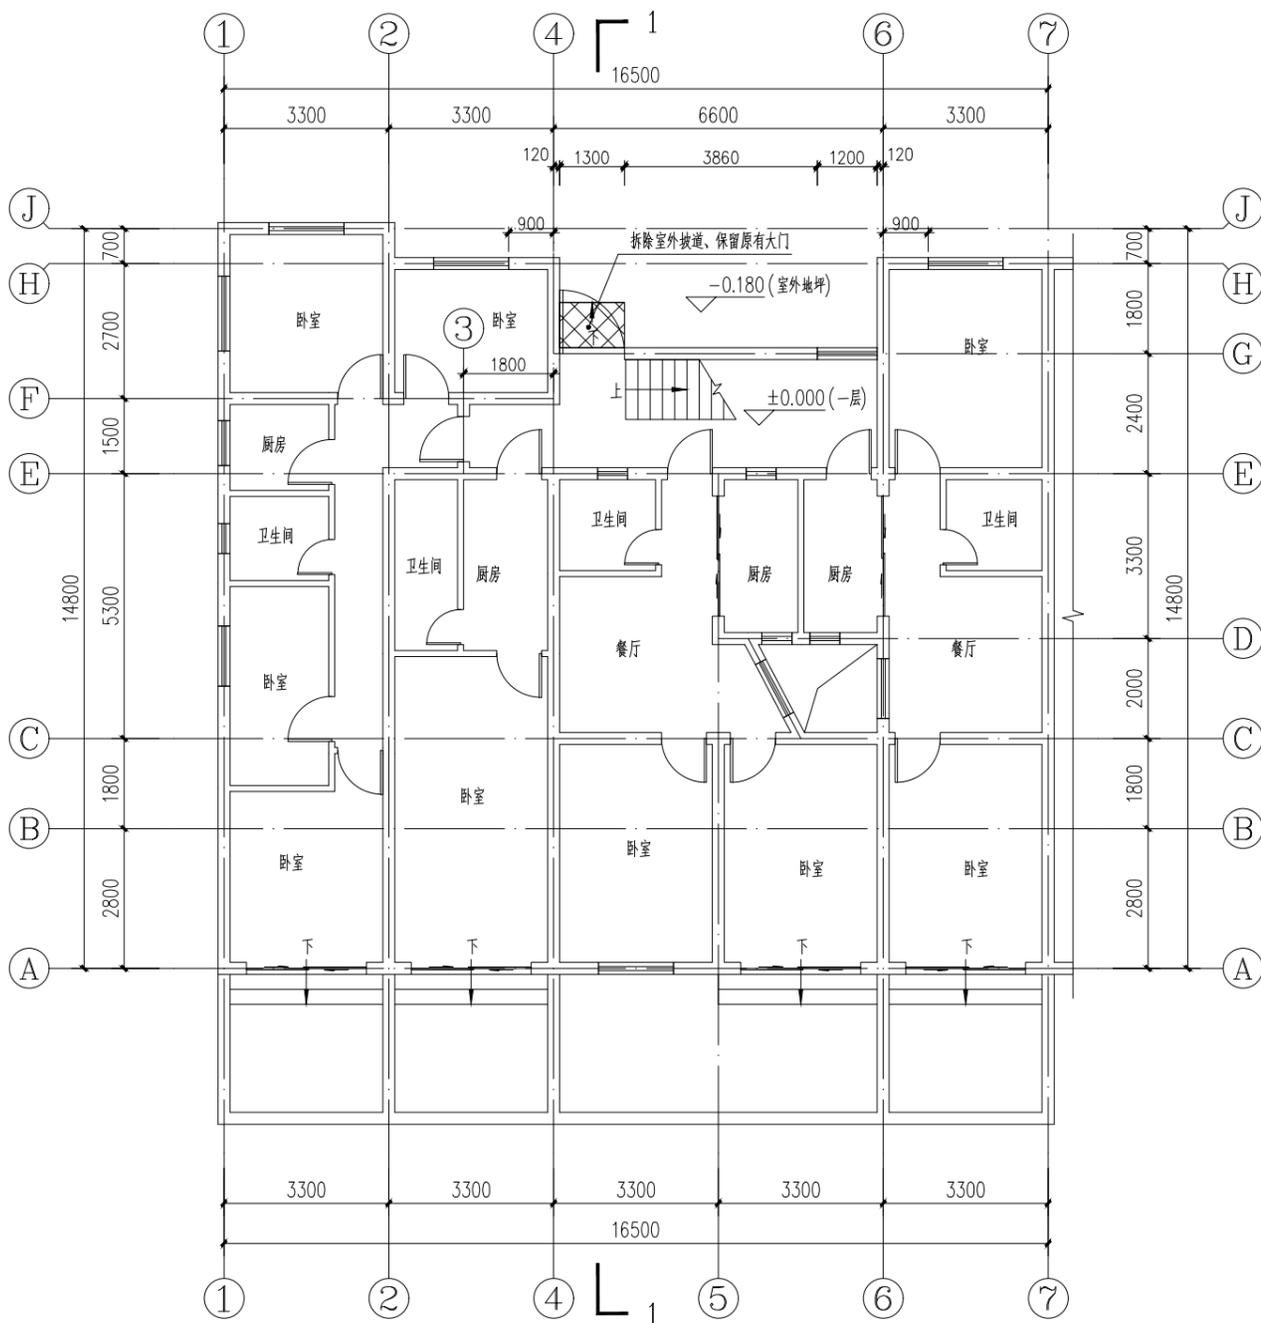

原始一层平面图 1:100

图例:
 原有建筑范围 轻钢龙骨水泥纤维板隔墙
 拆除范围 200mm厚蒸压加气混凝土砌块

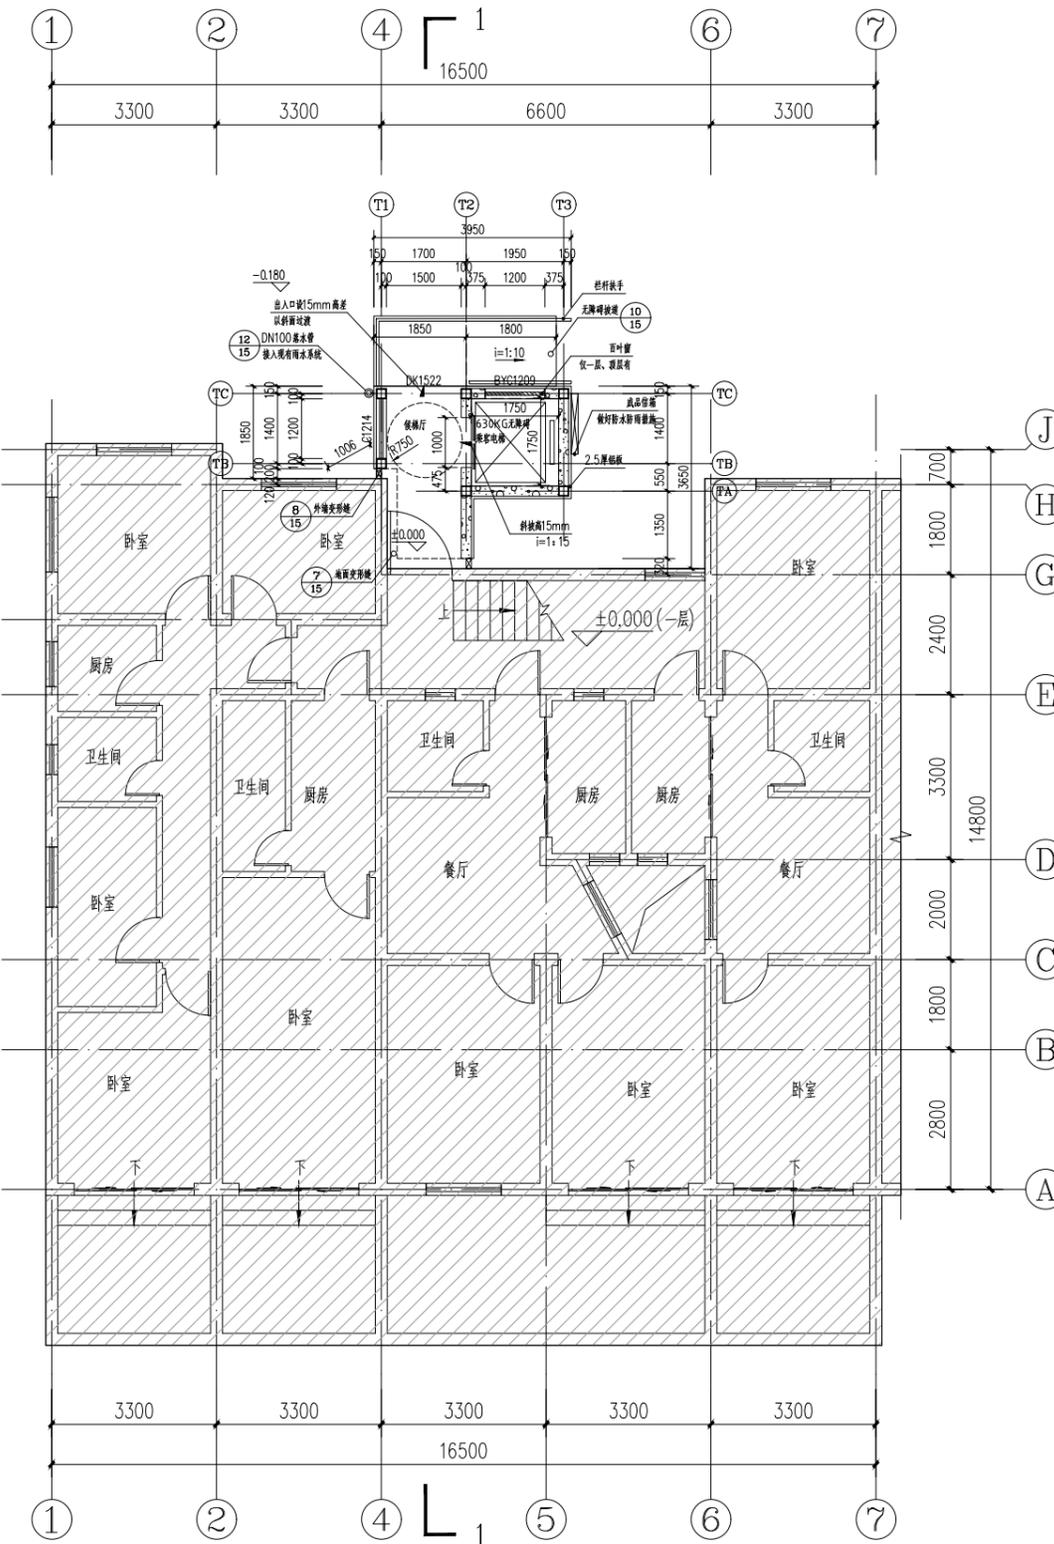

增设电梯后一层平面图 1:100

注:
 1. 因原有建筑图纸不全, 若本图有与现场不符, 应以现场为准
 2. 本次加装电梯不影响原有厨房排烟口、其他通风、排气口
 3. 门窗详专业公司深化设计。

楼层	增加面积	单位
1层	10.44	平方米
2层	10.44	平方米
3层	10.44	平方米
4层	10.44	平方米
5层	10.44	平方米
6层	10.44	平方米
汇总	62.64	平方米

备注 NOTE
 *本图经施工图审查机构及消防审批部门审查合格方可用于施工, 版权属中盛弘宇建设科技有限公司所有, 未经书面许可, 不得擅自使用、更改和复制等其他用途。
 This drawing can only be used for construction after being examined to be qualified and approved by Drawing Appraisal Unit & Fire Control Committee. The copyright belongs to zhongsheng hongyu construction technology co., LTD. Without written permission, it's prohibited to use/change or copy the drawing for other purposes.

审定人	宋志荣	宋志荣
审核人	王铭铭	王铭铭
项目负责人	宋志荣	宋志荣
专业负责人	宋志荣	宋志荣
校对	徐敬	徐敬
设计人	王伟	王伟
绘图人	王伟	王伟

建设单位 CLIENT 上海市宝山区高境镇逸仙二村第二居民委员会

项目名称 PROJECT 上海市宝山区国权北路290弄6号 既有多层住宅加装电梯项目
 子项 SUB-PRO.

图名 DRAWING TITLE 原始一层平面图 增设电梯后一层平面图

工程编号 JOB NO. SH2024-HY-XXX

阶段 STATUS 施工图 专业 DISCIPLINE 建筑

比例 SCALE 1:100 图号 DWG NO. 建施-05

日期 DATE 2024.12 版次 REVISION A


执业签章 REGISTRATION STAMP

出图签章 RELEASE STAMP

签字齐全 盖章有效




工程设计资质证书编号
建筑甲级:A213007166
园林甲级:A213007166
规划乙级:城规142010
市政乙级:A213007166
人防乙级:A213007166

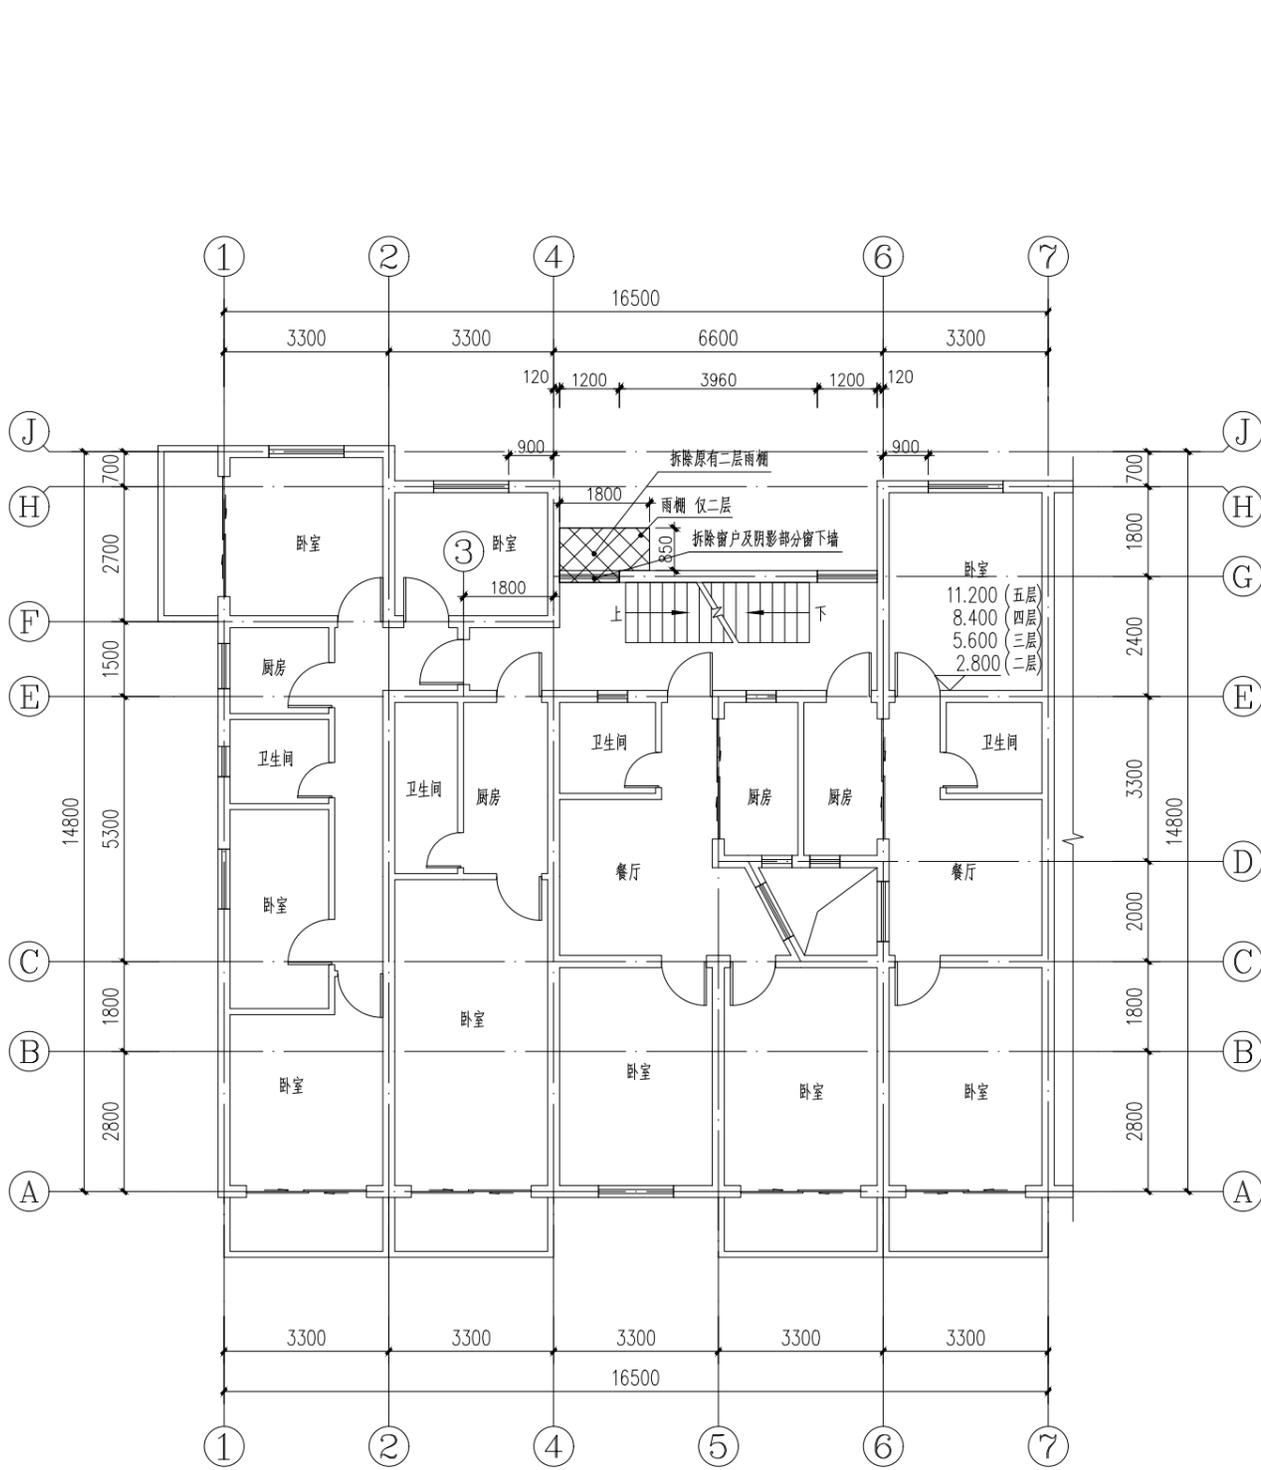

原始二至五层平面图 1:100

图例:
 [Hatched Box] 原有建筑范围
 [Cross-hatched Box] 拆除范围
 [Dotted Box] 轻钢龙骨水泥纤维板隔墙
 [Stippled Box] 200mm厚蒸压加气混凝土砌块

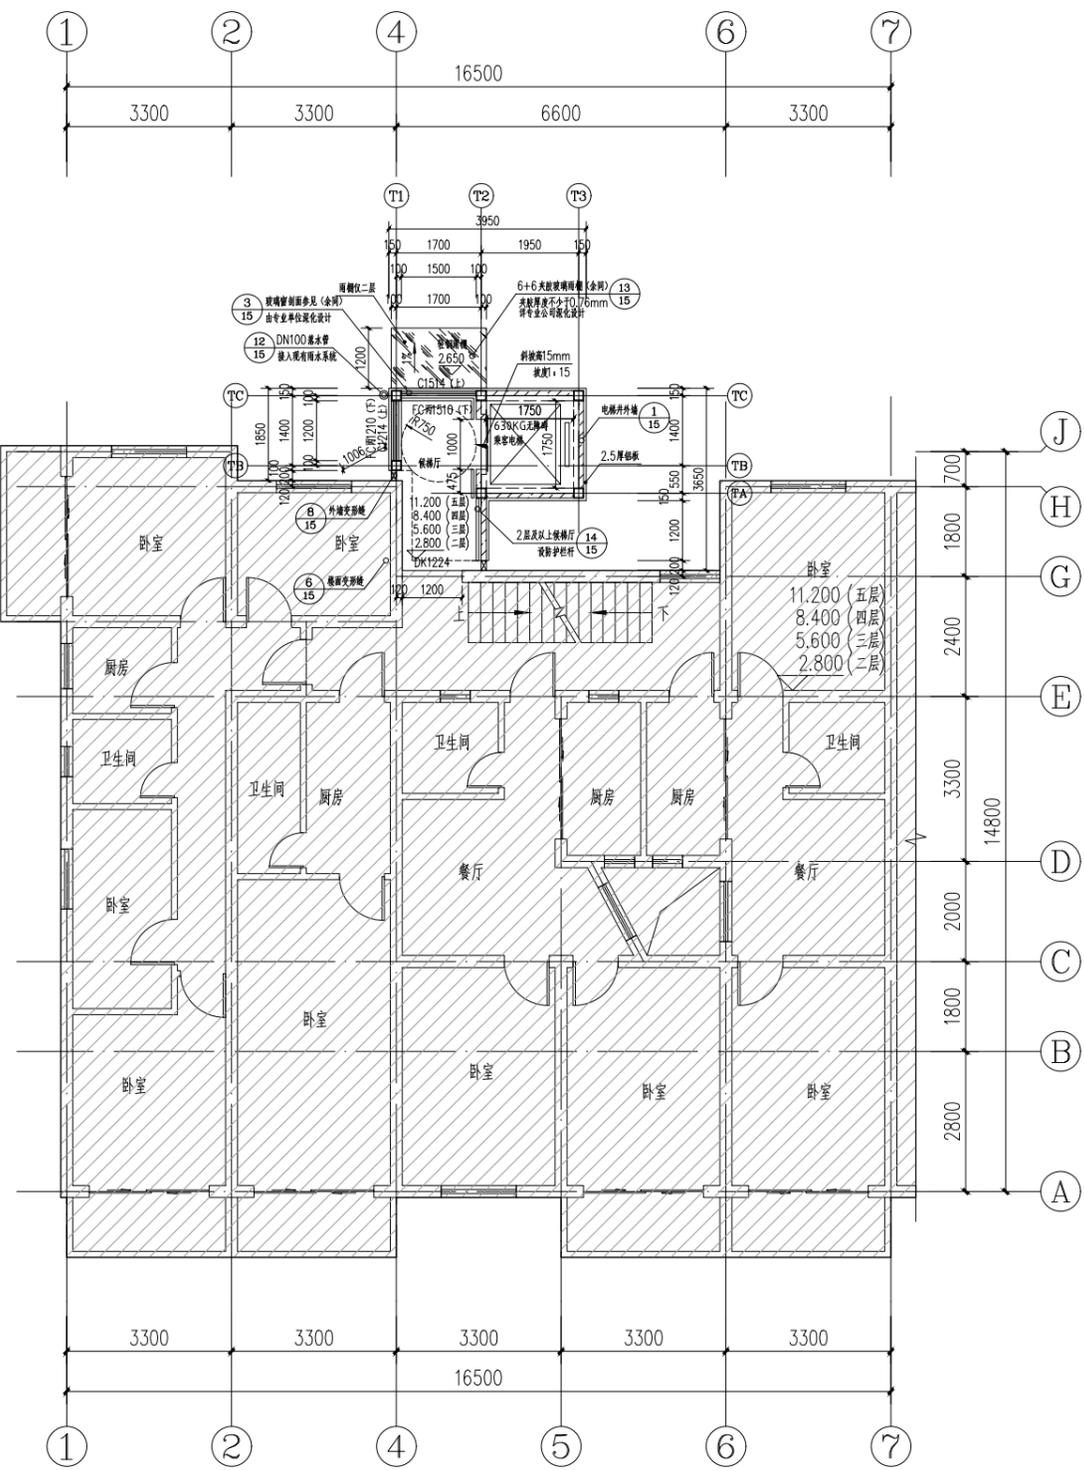

增设电梯后二至五层平面图 1:100

注:
 1. 因原有建筑图纸不全,若本图有与现场不符,应以现场为准
 2. 本次加装电梯不影响原有厨房排烟口、其他通风、排气口
 3. 门窗详专业公司深化设计。

楼层	增加面积	单位
1层	10.44	平方米
2层	10.44	平方米
3层	10.44	平方米
4层	10.44	平方米
5层	10.44	平方米
6层	10.44	平方米
汇总	62.64	平方米

备注 NOTE
 *本图经施工图审查机构及消防审批部门审查合格方可用于施工,版权属中盛弘宇建设科技有限公司所有,未经书面许可,不得擅自使用、更改和复制等其他用途。
 This drawing can only be used for construction after being examined and approved by Drawing Appraisal Unit & Fire Control Committee. The copyright belongs to zhongsheng hongyu construction technology co., LTD. Without written permission, it's prohibited to use/change or copy the drawing for other purposes.

审定人	宋志荣	[Signature]
审核人	王铭铭	[Signature]
项目负责人	宋志荣	[Signature]
专业负责人	宋志荣	[Signature]
校对	徐敬	[Signature]
设计人	王伟	[Signature]
绘图人	王伟	[Signature]

建设单位 CLIENT 上海市宝山区高境镇逸仙二村第二居民委员会

项目名称 PROJECT 上海市宝山区国权北路290弄6号
既有多层住宅加装电梯项目
子项 SUB-PRO.

图名 DRAWING TITLE
原始二至五层平面图
增设电梯后二至五层平面图

工程编号 JOB NO.	SH2024-HY-XXX
阶段 STATUS	施工图
专业 DISCIPLINE	建筑
比例 SCALE	1:100
图号 DWG NO.	建施-06
日期 DATE	2024.12
版次 REVISION	A


执业签章 REGISTRATION STAMP

出图签章 RELEASE STAMP

签字齐全 盖章有效




工程设计资质证书编号
建筑甲级:A213007166
园林甲级:A213007166
规划乙级:城规142010
市政乙级:A213007166
人防乙级:A213007166

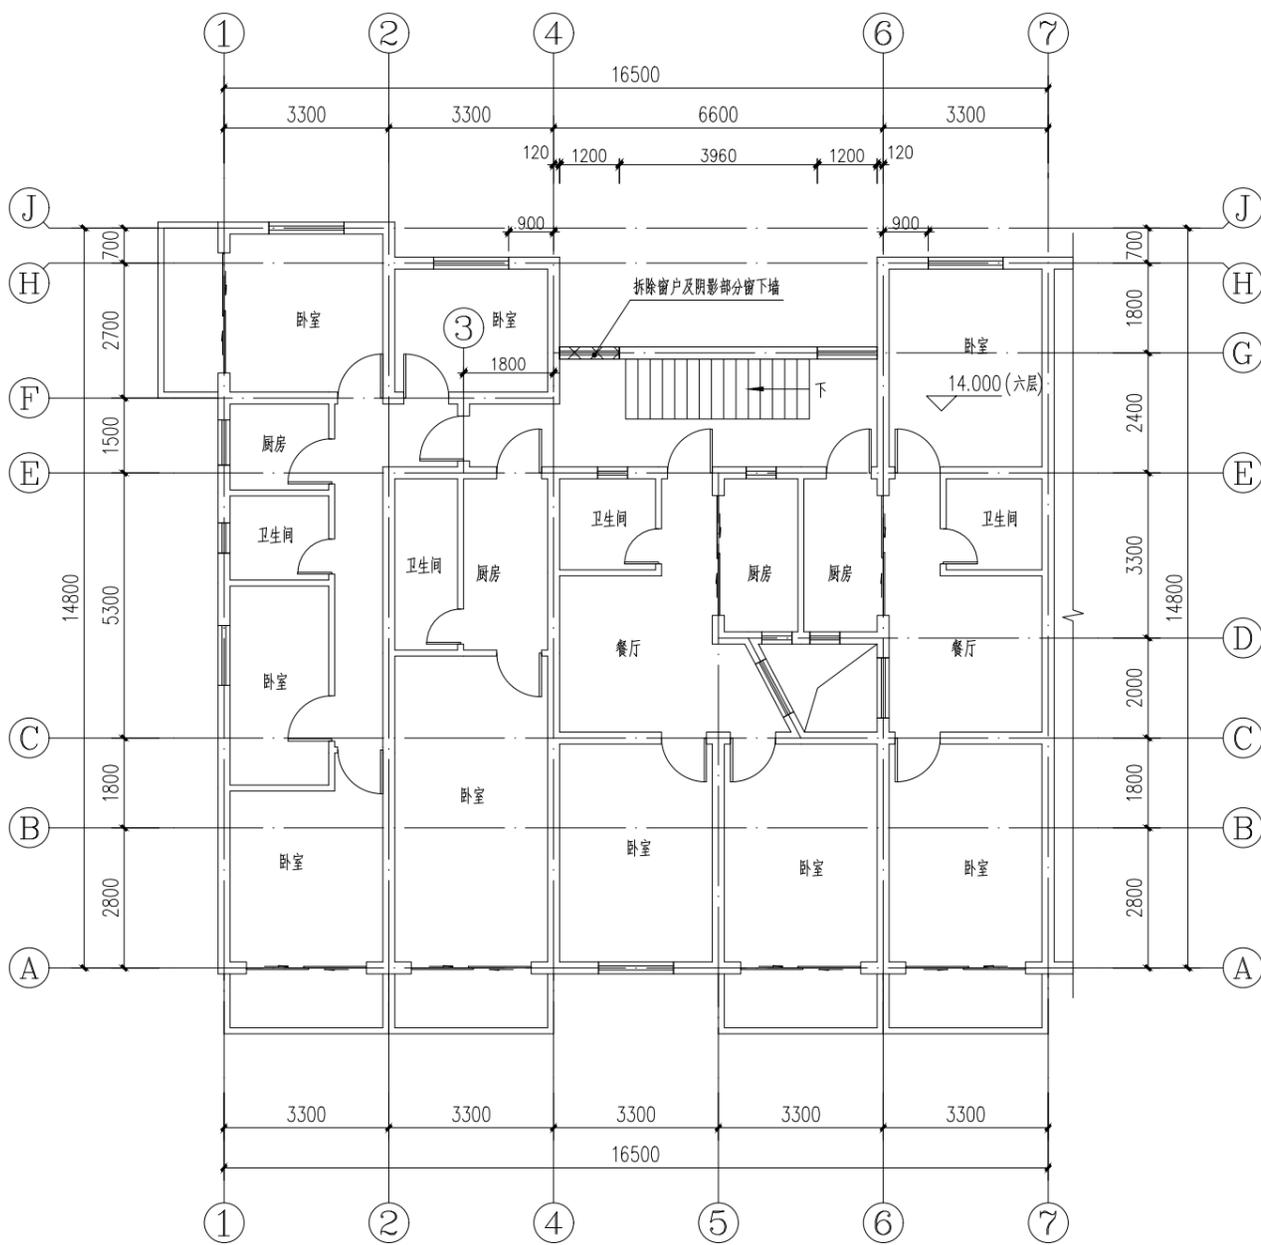

原始六层平面图 1:100

图例:
 [Hatched Box] 原有建筑范围 [Hatched Box] 轻钢龙骨水泥纤维板隔墙
 [Cross-hatched Box] 拆除范围 [Symbol] 200mm厚蒸压加气混凝土砌块

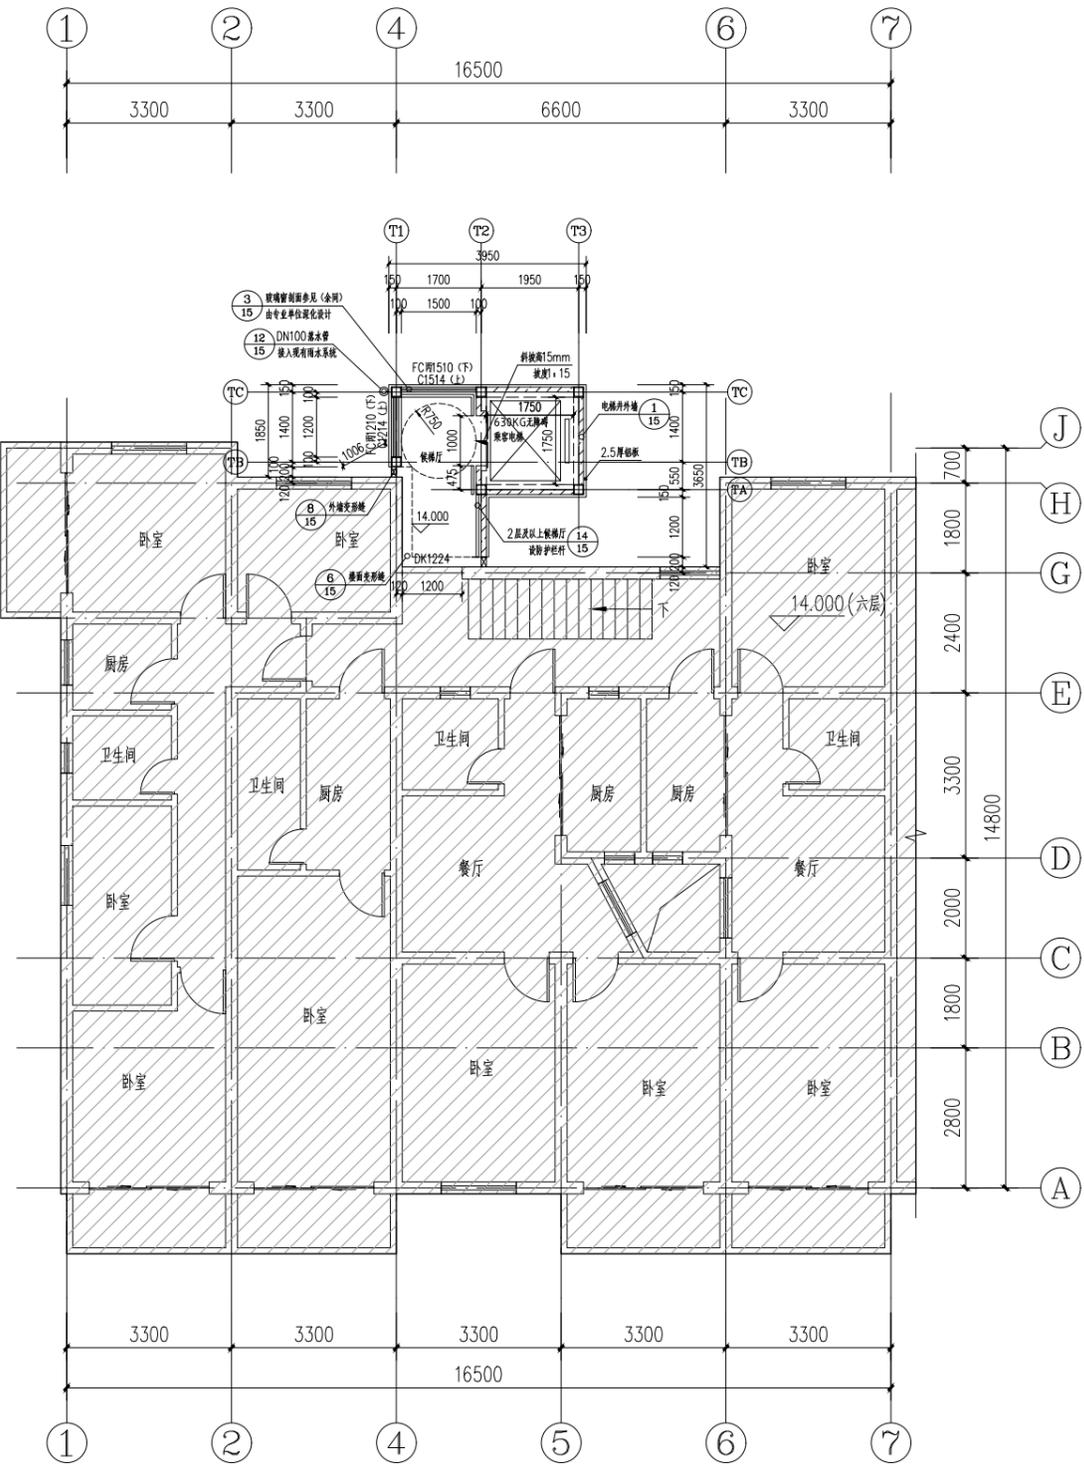

增设电梯后六层平面图 1:100

注:
 1. 因原有建筑图纸不全, 若本图有与现场不符, 应以现场为准
 2. 本次加装电梯不影响原有厨房排烟口、其他通风、排气口
 3. 门窗详专业公司深化设计。

分层面积表

楼层	增加面积	单位
1层	10.44	平方米
2层	10.44	平方米
3层	10.44	平方米
4层	10.44	平方米
5层	10.44	平方米
6层	10.44	平方米
汇总	62.64	平方米

备注 NOTE

*本图经施工图审查机构及消防审批部门审查合格方可用于施工, 版权属中盛弘宇建设科技有限公司所有, 未经许可, 不得擅自使用、更改和复制等其他用途。
 This drawing can only be used for construction after being examined and approved by Drawing Appraisal Unit & Fire Control Committee. The copyright belongs to zhongsheng hongyu construction technology co., LTD. Without written permission, it's prohibited to use/change or copy the drawing for other purposes.

审定人	宋志荣	[Signature]
审核人	王铭铭	[Signature]
项目负责人	宋志荣	[Signature]
专业负责人	宋志荣	[Signature]
校对	徐敬	[Signature]
设计人	王伟	[Signature]
绘图人	王伟	[Signature]

建设单位 CLIENT 上海市宝山区高境镇逸仙二村第二居民委员会

项目名称 PROJECT 上海市宝山区国权北路290弄6号
既有多层住宅加装电梯项目
子项 SUB-PRO.

图名 DRAWING TITLE 原始六层平面图
增设电梯后六层平面图

工程编号 JOB NO. SH2024-HY-XXX

阶段 STATUS 施工图 专业 DISCIPLINE 建筑

比例 SCALE 1:100 图号 DWG NO. 建施-07

日期 DATE 2024.12 版次 REVISION A


执业签章 REGISTRATION STAMP

出图签章 RELEASE STAMP

签字齐全 盖章有效




工程设计资质证书编号
建筑甲级:A213007166
园林甲级:A213007166
规划乙级:城规142010
市政乙级:A213007166
人防乙级:A213007166

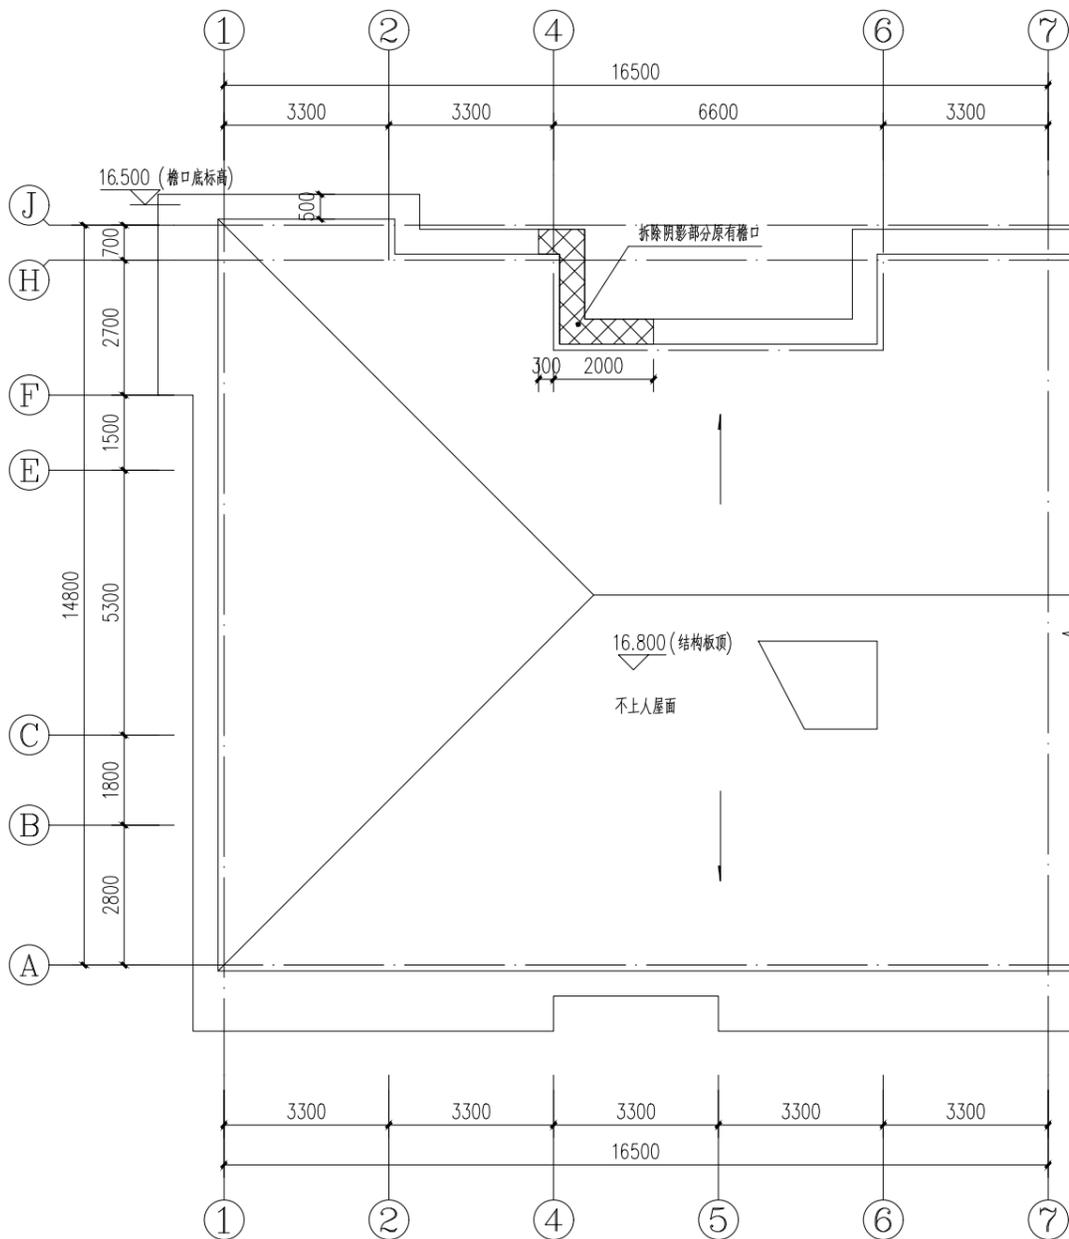

原始屋顶层平面图 1:100

图例:
 原有建筑范围 轻钢龙骨水泥纤维板隔墙
 拆除范围 200mm厚蒸压加气混凝土砌块

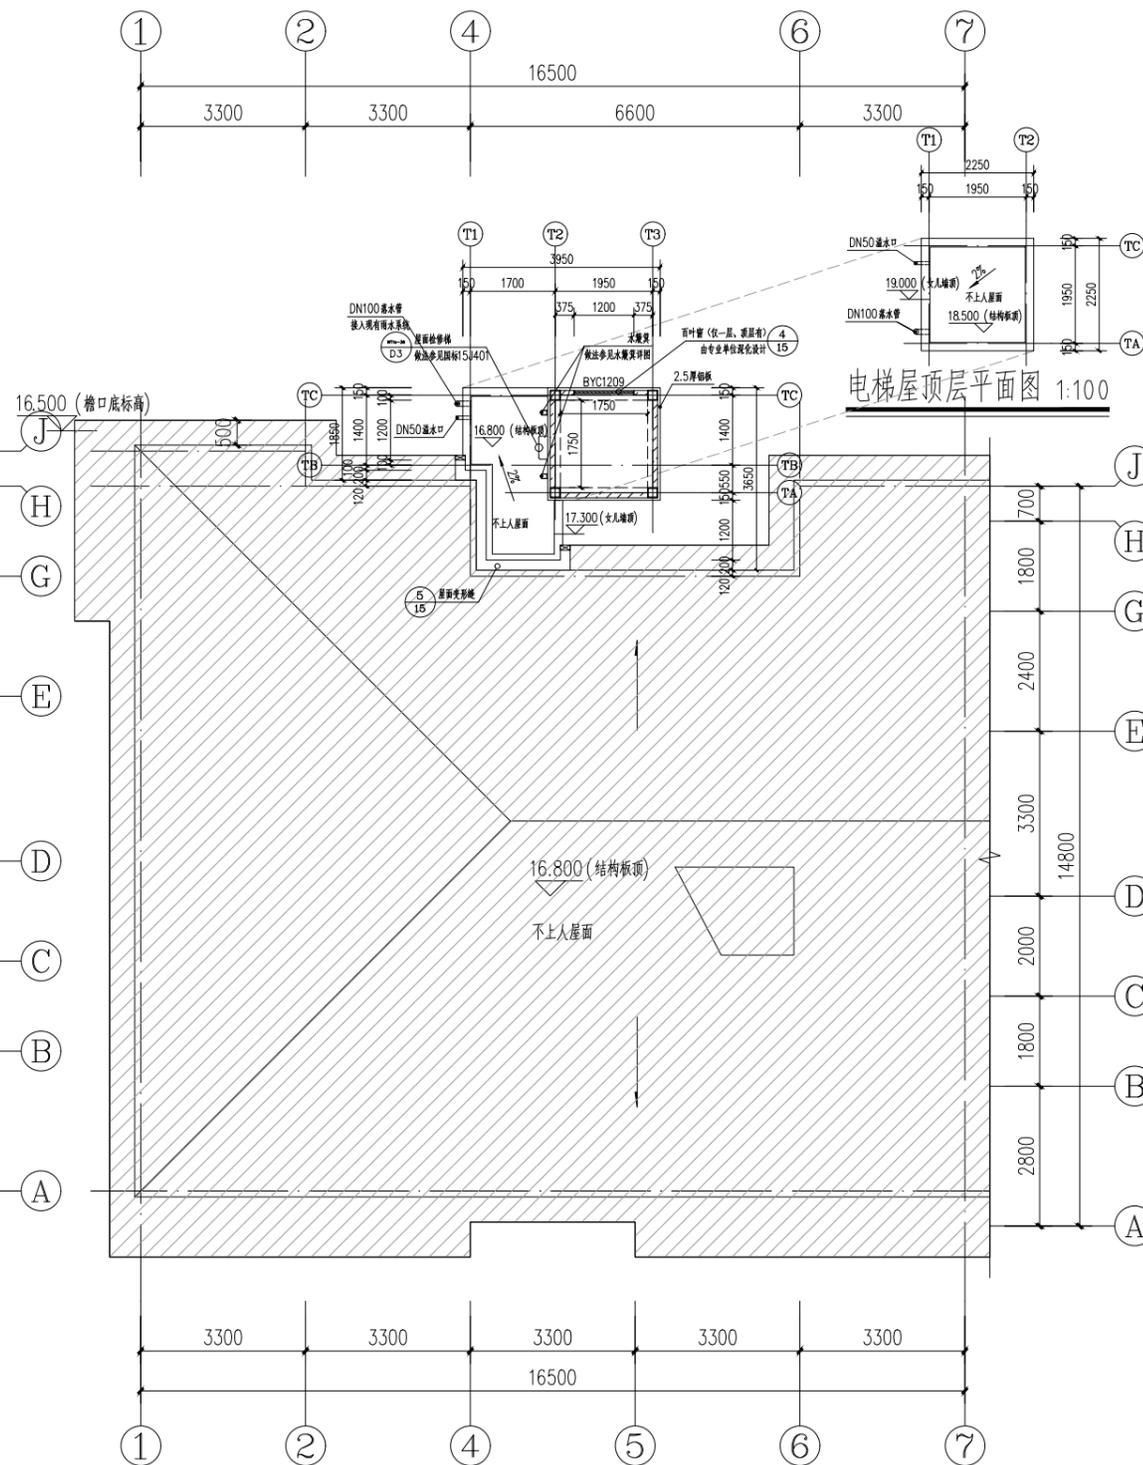

增设电梯后屋顶层平面图 1:100

注:
 1. 因原有建筑图纸不全, 若本图与现场不符, 应以现场为准
 2. 本次加装电梯不影响原有厨房排烟口、其他通风、排气口
 3. 门窗详专业公司深化设计。

楼层	增加面积	单位
1层	10.44	平方米
2层	10.44	平方米
3层	10.44	平方米
4层	10.44	平方米
5层	10.44	平方米
6层	10.44	平方米
汇总	62.64	平方米

备注 NOTE

*本图经施工图审查机构及消防审批部门审查合格方可用于施工, 版权归属中盛弘宇建设科技有限公司所有, 未经书面许可, 不得擅自使用、更改和复制等其他用途。
 This drawing can only be used for construction after being examined to be qualified and approved by Drawing Appraisal Unit & Fire Control Committee. The copyright belongs to zhongsheng hongyu construction technology co., LTD. Without written permission, it's prohibited to use/change or copy the drawing for other purposes.

审定人	宋志荣	宋志荣
审核人	王铭铭	王铭铭
项目负责人	宋志荣	宋志荣
专业负责人	宋志荣	宋志荣
校对	徐敬	徐敬
设计人	王伟	王伟
绘图人	王伟	王伟

建设单位 CLIENT	上海市宝山区高境镇逸仙二村第二居民委员会	
项目名称 PROJECT	上海市宝山区国权北路290弄6号	
	既有多层住宅加装电梯项目	
	子项 SUB-PRO.	

图名 DRAWING TITLE	原始屋顶层平面图 增设电梯后屋顶层平面图	
------------------	-------------------------	--

工程编号 JOB NO.	SH2024-HY-XXX	
阶段 STATUS	施工图	专业 DISCIPLINE 建筑
比例 SCALE	1:100	图号 DWG NO. 建施-08
日期 DATE	2024.12	版次 REVISION A

执业签章 REGISTRATION STAMP

出图签章 RELEASE STAMP

签字齐全 盖章有效



原始⑨-①轴立面图 1:100

图例：
 原有建筑范围 瓷砖饰面，色系同原建筑外墙
 拆除范围 铝板，色系同原建筑外墙



增设电梯后⑨-①轴立面图 1:100

注：
 1. 因原有建筑图纸不全，若本图与现场不符，应以现场为准
 2. 本次加装电梯不影响原有厨房排烟口、其他通风、排气口
 3. 门窗详专业公司深化设计。

分层面积表		
楼层	增加面积	单位
1层	10.44	平方米
2层	10.44	平方米
3层	10.44	平方米
4层	10.44	平方米
5层	10.44	平方米
6层	10.44	平方米
汇总	62.64	平方米



中盛弘宇建设科技有限公司
 Zhongsheng Hongyu Construction Technology Co., Ltd.

工程设计资质证书编号
 建筑甲级:A213007166
 园林甲级:A213007166
 规划乙级:城规142010
 市政乙级:A213007166
 人防乙级:A213007166

备注 NOTE

*本图经施工图审查机构及消防审图部门审查合格方可用于施工，版权属中盛弘宇建设科技有限公司所有，未经书面许可，不得擅自使用、更改和复制等其他用途。

This drawing can only be used for construction after being examined to be qualified and approved by Drawing Appraisal Unit & Fire Control Committee. The copyright belongs to zhongsheng hongyu construction technology co., LTD. Without written permission, it's prohibited to use/change or copy the drawing for other purposes.

审定人	宋志荣	宋志荣
审核人	王铭铭	王铭铭
项目负责人	宋志荣	宋志荣
专业负责人	宋志荣	宋志荣
校对	徐敬	徐敬
设计人	王伟	王伟
绘图人	王伟	王伟

建设单位 CLIENT	上海市宝山区高境镇逸仙二村第二居民委员会	
项目名称 PROJECT	上海市宝山区国权北路290弄6号既有多层住宅加装电梯项目	
子项 SUB-PRO.	增设电梯后9-1轴立面图	


图名 DRAWING TITLE	原始9-1轴立面图 增设电梯后9-1轴立面图	
------------------	---------------------------	--

工程编号 JOB NO.	SH2024-HY-XXX	
阶段 STATUS	施工图	专业 DISCIPLINE 建筑
比例 SCALE	1:100	图号 DWG NO. 建施-09
日期 DATE	2024.12	版次 REVISION A

执业签章 REGISTRATION STAMP


出图签章 RELEASE STAMP

签字齐全 盖章有效

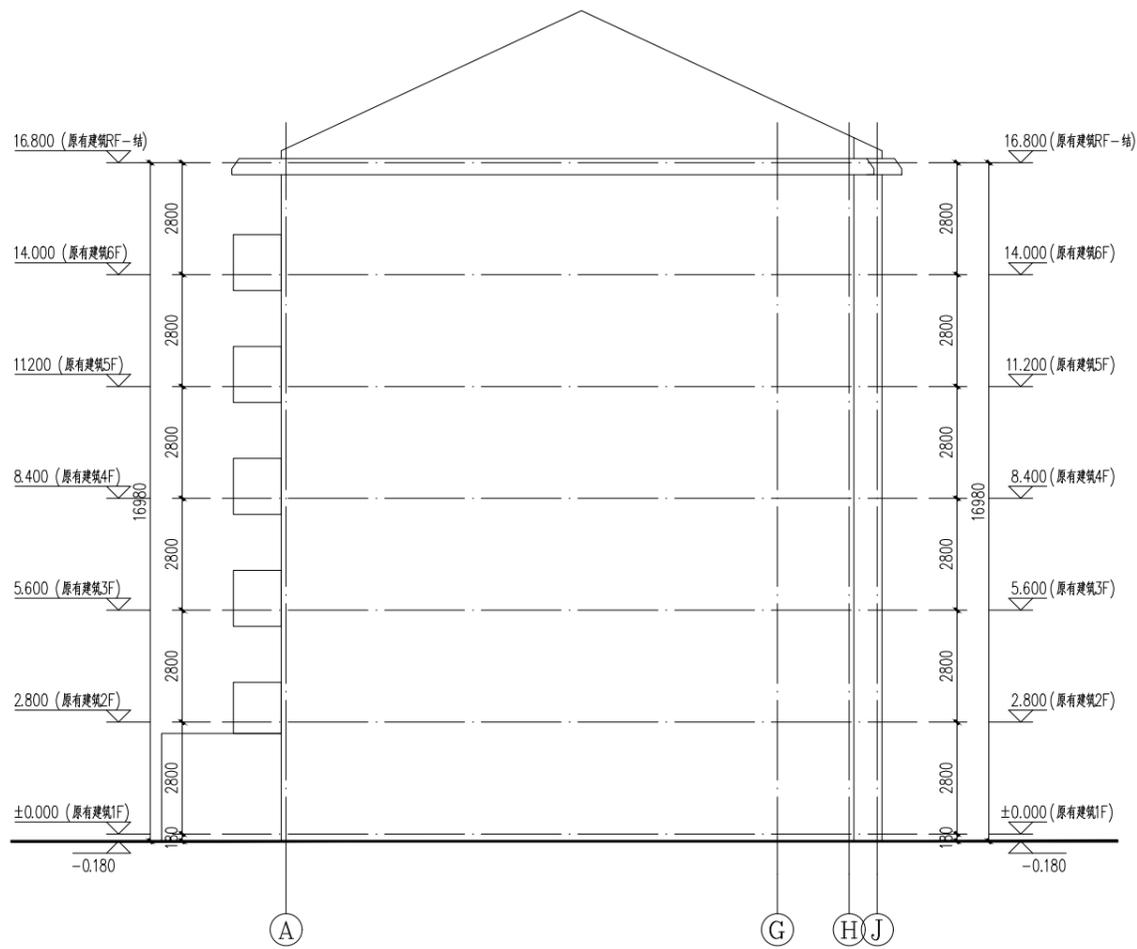

原始C-H轴立面图 1:100

图例：
 原有建筑范围 瓷砖饰面，色系同原建筑外墙
 拆除范围 铝板，色系同原建筑外墙

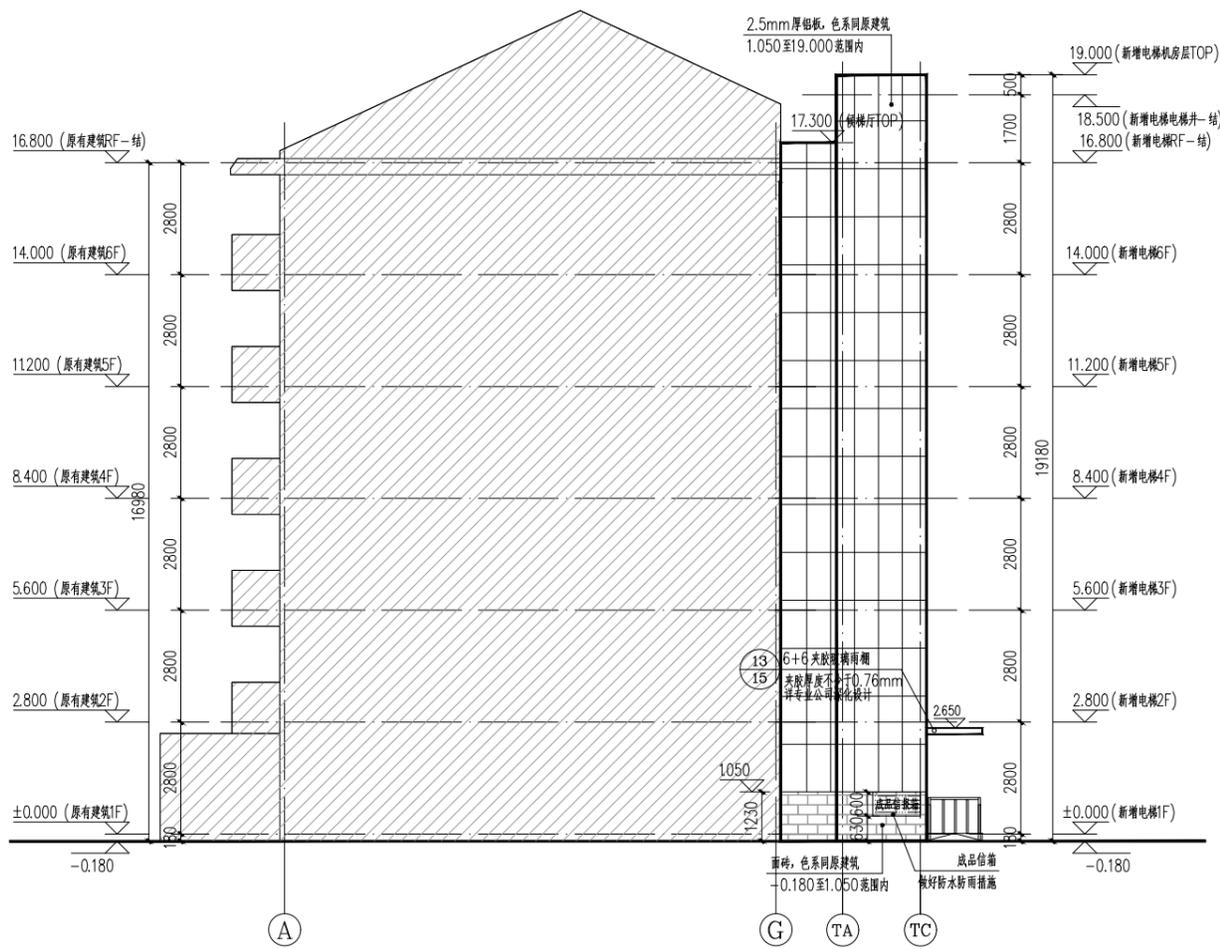

增设电梯后C-TC轴立面图 1:100

注：
 1. 因原有建筑图纸不全，若本图有与现场不符，应以现场为准
 2. 本次加装电梯不影响原有厨房排油烟口、其他通风、排气口
 3. 门窗详专业公司深化设计。

分层面积表		
楼层	增加面积	单位
1层	10.44	平方米
2层	10.44	平方米
3层	10.44	平方米
4层	10.44	平方米
5层	10.44	平方米
6层	10.44	平方米
汇总	62.64	平方米



工程设计资质证书编号
 建筑甲级:A213007166
 园林甲级:A213007166
 规划乙级:城规142010
 市政乙级:A213007166
 人防乙级:A213007166

中盛弘宇建设科技有限公司
 Zhongsheng Hongyu Construction Technology Co., Ltd.

备注 NOTE

*本图经施工图审查机构及消防审批部门审查合格方可用于施工，版权属中盛弘宇建设科技有限公司所有，未经许可，不得擅自使用、更改和复制等其他用途。
 This drawing can only be used for construction after being examined to be qualified and approved by Drawing Appraisal Unit & Fire Control Committee. The copyright belongs to zhongsheng hongyu construction technology co., LTD. Without written permission, it's prohibited to use/change or copy the drawing for other purposes.

审定人	宋志荣	宋志荣
审核人	王铭铭	王铭铭
项目负责人	宋志荣	宋志荣
专业负责人	宋志荣	宋志荣
校对	徐敬	徐敬
设计人	王伟	王伟
绘图人	王伟	王伟


建设单位 CLIENT	上海市宝山区高境镇逸仙二村第二居民委员会
项目名称 PROJECT	上海市宝山区国权北路290弄6号 既有多层住宅加装电梯项目
子项 SUB-PRO.	

图名 DRAWING TITLE	原始C-H轴立面图 增设电梯后C-TC轴立面图
------------------	----------------------------

工程编号 JOB NO.	SH2024-HY-XXX
阶段 STATUS	施工图
专业 DISCIPLINE	建筑
比例 SCALE	1:100
图号 DWG NO.	建施-10
日期 DATE	2024.12
版次 REVISION	A


执业签章 REGISTRATION STAMP	
出图签章 RELEASE STAMP	

签字齐全 盖章有效

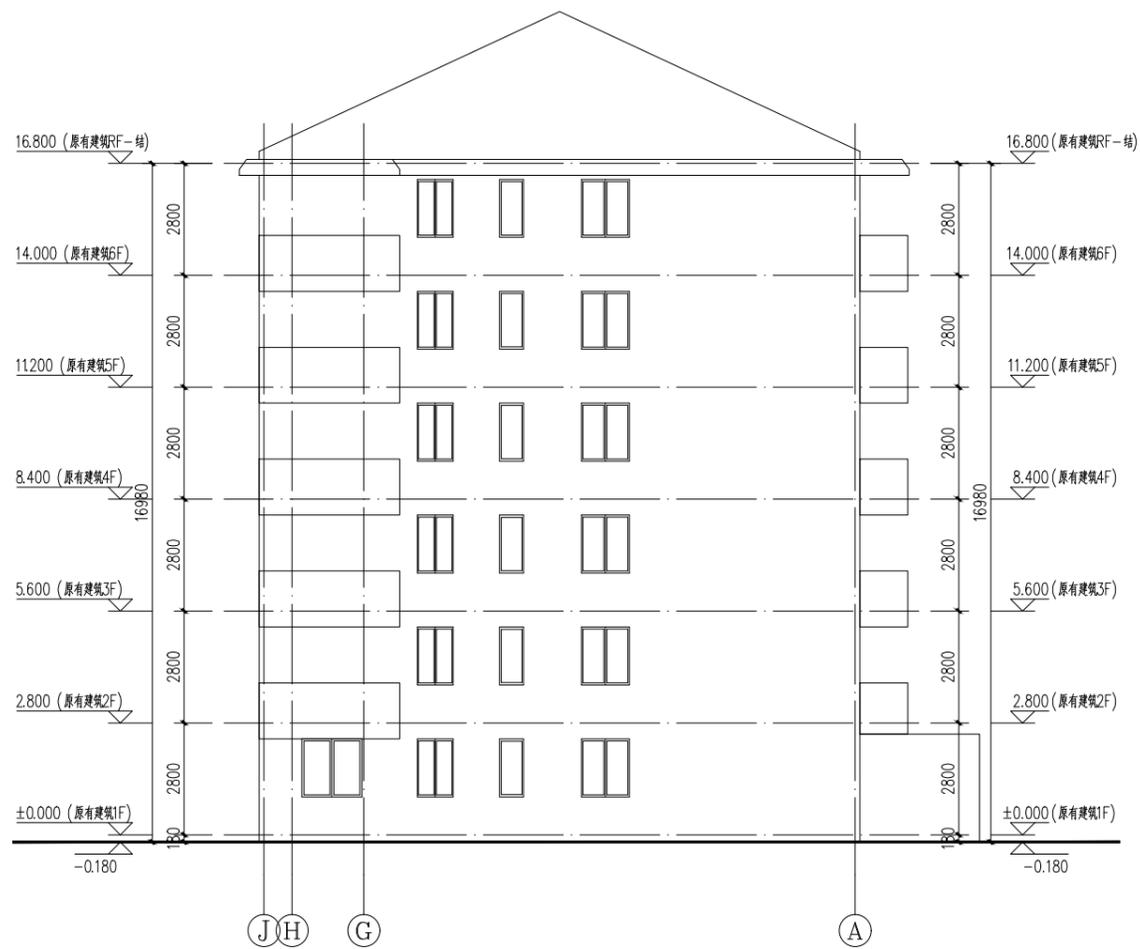

原始(H)-G轴立面图 1:100

图例:
 [斜线填充] 原有建筑范围
 [点状填充] 瓷砖饰面, 色系同原建筑外墙
 [交叉斜线] 拆除范围
 [方格填充] 铝板, 色系同原建筑外墙

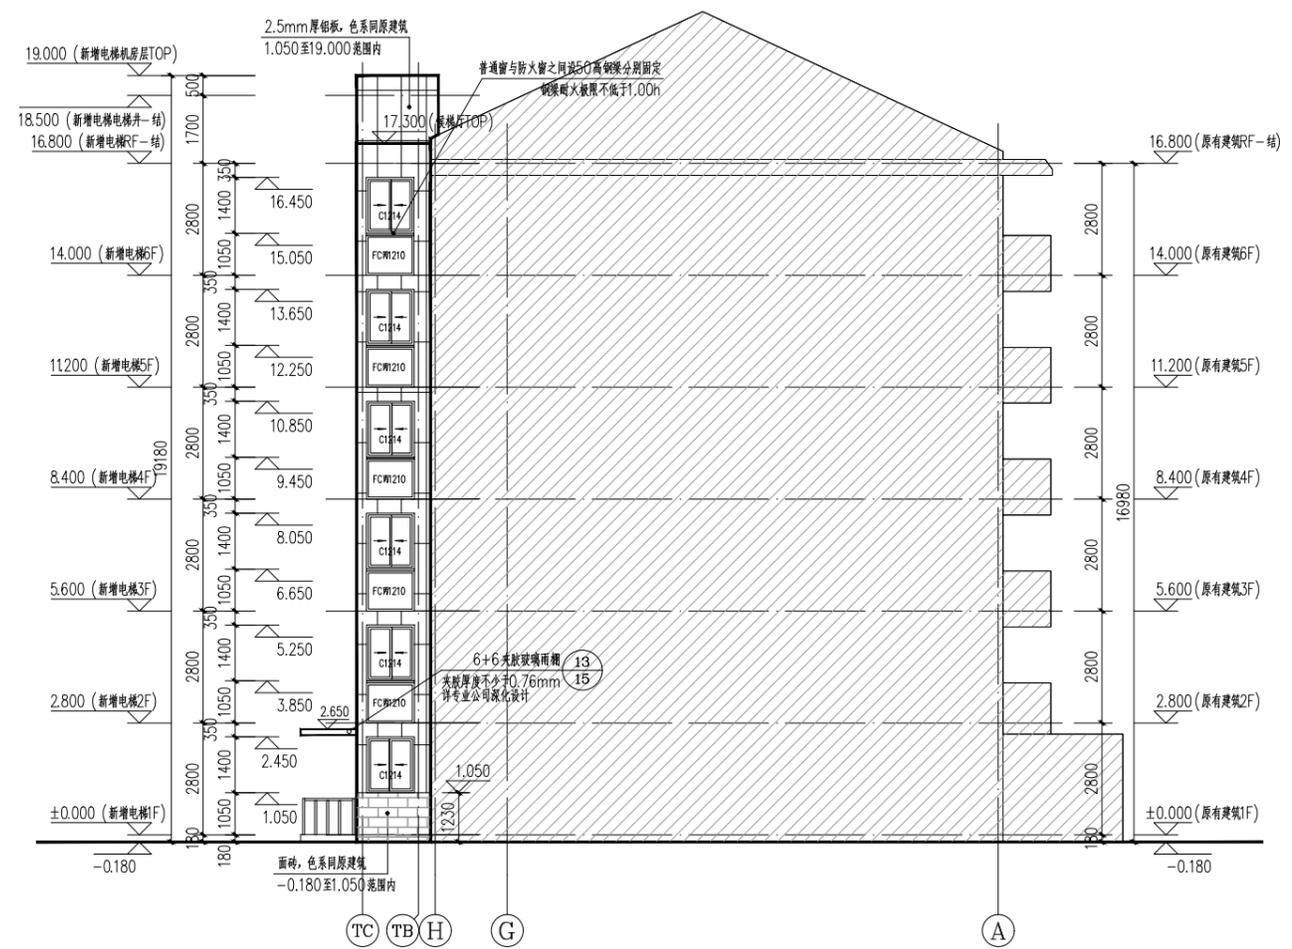

增设电梯后TC-G轴立面图 1:100

注:
 1. 因原有建筑图纸不全, 若本图有与现场不符, 应以现场为准
 2. 本次加装电梯不影响原有厨房排油烟口、其他通风、排气口
 3. 门窗详专业公司深化设计。

分层面积表

楼层	增加面积	单位
1层	10.44	平方米
2层	10.44	平方米
3层	10.44	平方米
4层	10.44	平方米
5层	10.44	平方米
6层	10.44	平方米
汇总	62.64	平方米



中盛弘宇建设科技有限公司
 Zhongsheng Hongyu Construction Technology Co., Ltd.

工程设计资质证书编号
 建筑甲级:A213007166
 园林甲级:A213007166
 规划乙级:城规142010
 市政乙级:A213007166
 人防乙级:A213007166

备注 NOTE
 *本图经施工图审查机构及消防审批部门审查合格方可用于施工, 版权属中盛弘宇建设科技有限公司所有, 未经许可, 不得擅自使用、更改和复制等其他用途。
 This drawing can only be used for construction after being examined to be qualified and approved by Drawing Appraisal Unit & Fire Control Committee. The copyright belongs to zhongsheng hongyu construction technology co., LTD. Without written permission, it's prohibited to use/change or copy the drawing for other purposes.

审定人	宋志荣	宋志荣
审核人	王铭铭	王铭铭
项目负责人	宋志荣	宋志荣
专业负责人	宋志荣	宋志荣
校对	徐敬	徐敬
设计人	王伟	王伟
绘图人	王伟	王伟

建设单位 CLIENT 上海市宝山区高境镇逸仙二村第二居民委员会

项目名称 PROJECT 上海市宝山区国权北路290弄6号 既有多层住宅加装电梯项目
 子项 SUB-PRO.


图名 DRAWING TITLE 原始H-C轴立面图 增设电梯后TC-C轴立面图

工程编号 JOB NO.	SH2024-HY-XXX
阶段 STATUS	施工图 专业 DISCIPLINE 建筑
比例 SCALE	1:100 图号 DWG NO. 建施-11
日期 DATE	2024.12 版次 REVISION A

执业签章 REGISTRATION STAMP


出图签章 RELEASE STAMP

签字齐全 盖章有效

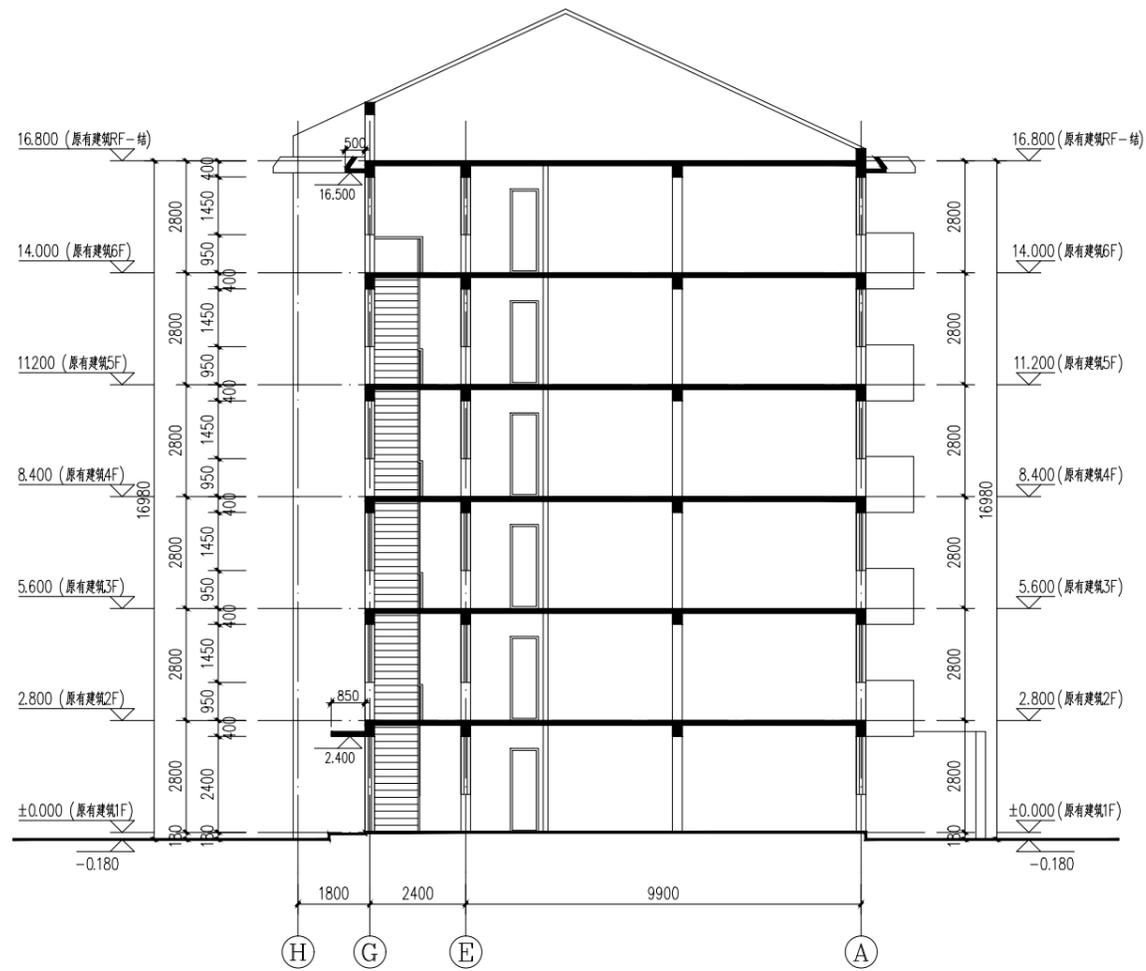

原始1-1剖面图 1:100

图例:
 原有建筑范围
 拆除范围
 瓷砖饰面, 色系同原建筑外墙
 铝板, 色系同原建筑外墙

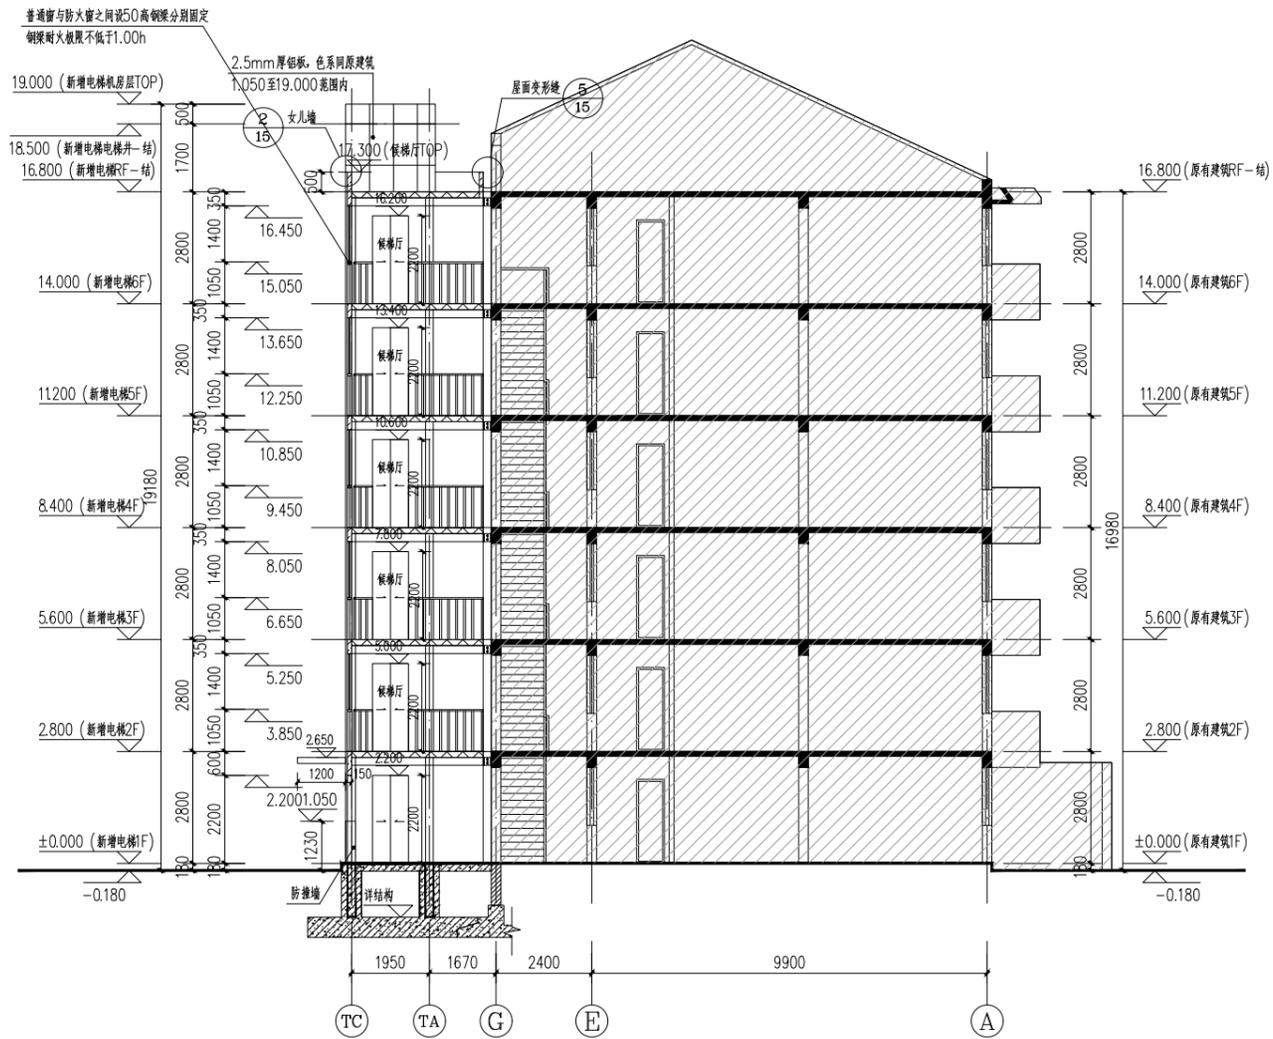

增设电梯后1-1剖面图 1:100

注:
 1. 因原有建筑图纸不全, 若本图与现场不符, 应以现场为准
 2. 本次加装电梯不影响原有厨房排烟口、其他通风、排气口
 3. 门窗详专业公司深化设计。

分层面积表		
楼层	增加面积	单位
1层	10.44	平方米
2层	10.44	平方米
3层	10.44	平方米
4层	10.44	平方米
5层	10.44	平方米
6层	10.44	平方米
汇总	62.64	平方米



中盛弘宇建设科技有限公司
 Zhongsheng Hongyu Construction Technology Co., Ltd.

工程设计资质证书编号
 建筑甲级: A213007166
 园林甲级: A213007166
 规划乙级: 城规142010
 市政乙级: A213007166
 人防乙级: A213007166

备注 NOTE

*本图经施工图审查机构及消防审批部门审查合格方可用于施工, 版权属中盛弘宇建设科技有限公司所有, 未经许可, 不得擅自使用、更改和复制等其它用途。
 This drawing can only be used for construction after being examined to be qualified and approved by Drawing Appraisal Unit & Fire Control Committee. The copyright belongs to zhongsheng hongyu construction technology co., LTD. Without written permission, it's prohibited to use/change or copy the drawing for other purposes.

审定人	宋志荣	宋志荣
审核人	王铭铭	王铭铭
项目负责人	宋志荣	宋志荣
专业负责人	宋志荣	宋志荣
校对	徐敬	徐敬
设计人	王伟	王伟
绘图人	王伟	王伟

建设单位 CLIENT	上海市宝山区高境镇逸仙二村第二居民委员会
项目名称 PROJECT	上海市宝山区国权北路290弄6号 既有多层住宅加装电梯项目 子项 SUB-PRO.

图名 DRAWING TITLE
 原始1-1剖面图
 增设电梯后1-1剖面图

工程编号 JOB NO.	SH2024-HY-XXX
阶段 STATUS	施工图 专业 DISCIPLINE 建筑
比例 SCALE	1:100 图号 DWG NO. 建施-12
日期 DATE	2024.12 版次 REVISION A

执业签章 REGISTRATION STAMP

出图签章 RELEASE STAMP

签字齐全 盖章有效