

TOTAL DESIGN INTERNATIONAL(SHANGHAI)
上海创霖建筑规划设计有限公司
TDI ARCHITECTURAL DESIGN & URBAN PLANNING CO.,LTD

图 纸 目 录
PAPERS CATALOG

业主 CLIENT	上海市宝山区罗泾镇宝虹家园第三届业主委员会			专业 SPECIALITY	建筑
项目名称 PROJECT	陈川路555弄178号 加装电梯改造工程	工程编号 BUILDING NO.	CLQXN2025-D0025		
工程名称 BUILDING	陈川路555弄178号 加装电梯改造工程	页次 PAGE NO.		阶段 PHASE	方案


注：1. 图纸有新版本时，应立即更新本目录，同时更新本目录版本号和版本时间，原图框原始出图时间不变。
2. 正式出图（审图）前版本号为小写字母a, b等，正式出图后为A, B等，正式出图的为原始版，不编版本号。

序号	图号	图名	图幅	备注
1	方案-00	图纸目录	A4	
2	方案-01	总平面图	A1	
3	方案-02	一层平面图	A2	
4	方案-03	二层半到五层半平面图	A2	
5	方案-04	屋顶平面图	A2	
6	方案-05	⑫~① 轴立面图	A2	
7	方案-06	③F~① 轴立面图	A2	
8	方案-07	1 - 1 剖面图	A2	
9			A2	
10				
11				
12				
13				
14				
15				
16				
17				
18				
19				
20				
21				
22				
23				
24				
25				

出 图 章				项目负责人 PROJECT DIRECTOR	任坚	任坚	校对 CHECKED BY	高风祥	高风祥
				专业负责人 CHIEF	任坚	任坚	设计 DESIGNER	陆发定	陆发定
				审定 APPROVED BY	任坚	任坚	绘图 DRAWN BY	陆发定	陆发定
版本 REVISIONS		日期 DATE		审核 VERIFIED BY	任坚	任坚	日期 DATE	20250701	

专业	日期	签名
暖通空调		
弱电		
给排水		

【声明】[05.2.2]
1.本图纸为上海创霖建筑设计有限公司所有，未经书面许可不得复制。
2.名称、盖章不全无效。施工图审查未通过不得作为施工依据。
3.本图需经甲方、规划、消防等相关部门批准后方可作为施工依据。
4.甲方及材料供应单位等相关单位应同时满足国家及地方相关技术规范。
5.本图解释权归设计单位所有，其他任何单位不得私自修改。

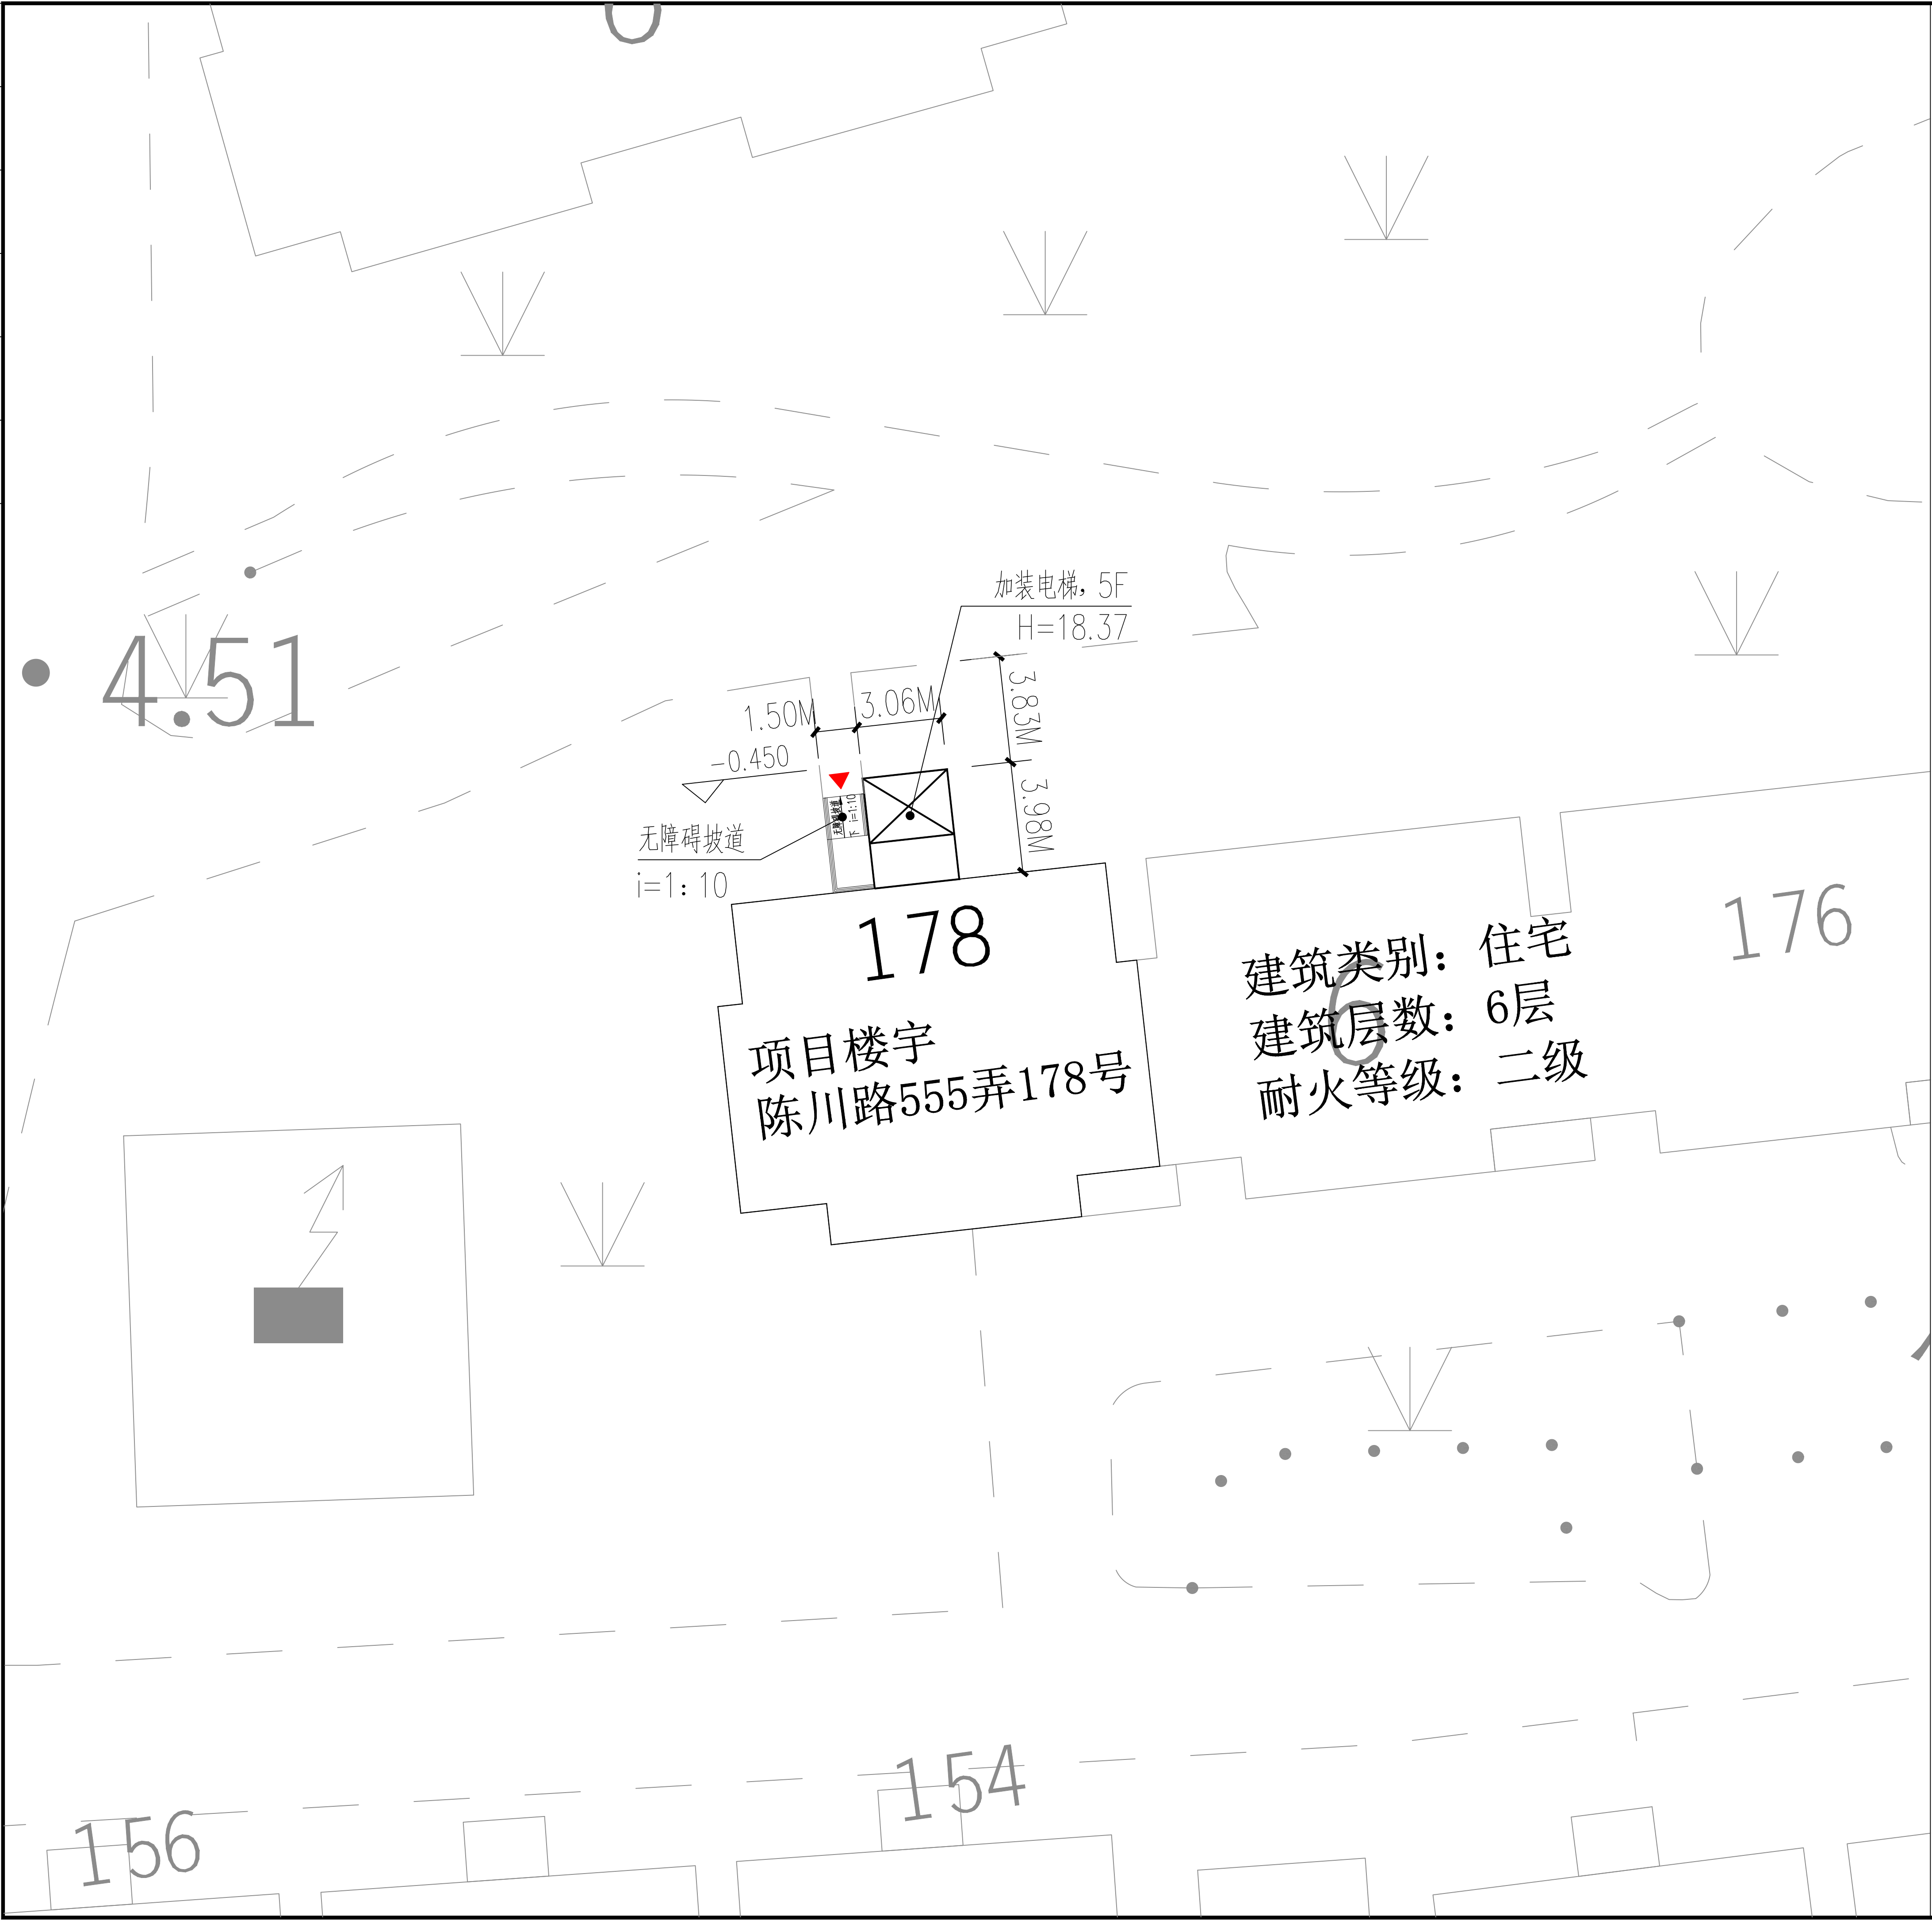

- 1、本图为宝山区陈川路555弄178号加装电梯改造工程总平面。
- 2、本图中标注尺寸、标高单位均以米计。图中标注定位以现场实际为准。
- 3、本总平面图设计仅为新增电梯设计，其余综合经济指标及竖向设计均按照原来。
- 4、本小区绿化将统筹安排。
- 5、电梯高度指室外地坪至电梯女儿墙顶。

主要经济技术指标表：

	数值	单位
增设电梯面积	61.05	m²
增设电梯占地面积	12.65	m²
增设电梯高度	18.37	M
增设电梯层数	5	F


- 新建电梯
- 原有建筑
- 用地红线
- 道路红线
- 建筑出入口

总平面图 1:500

说明 INSTRUCTION		
TOTAL DESIGN INTERNATIONAL(SHANGHAI) 上海创霖建筑规划设计有限公司 TDI ARCHITECTURAL DESIGN & URBAN PLANNING CO.,LTD. 工程证书编号 /ARCHITECTURAL DESIGN GRADE A:A131004565 (甲级) 规划证书编号 /URBAN PLANNING GRADE A1(沪)规划编号 161368(甲级) 风景园林证书编号 /LANDSCAPE DESIGN GRADE B-A231004562 (乙级)		
单位出图章		
个人执业章		
版本 REVISIONS 版号 日期 描述 CODE DATE DESCRIPTION		
业主 CLIENT		上海市宝山区罗泾镇宝虹家园 第三届业主委员会
项目名称 PROJECT		宝山区陈川路555弄178号 加装电梯改造工程
工程名称 BUILDING		宝山区陈川路555弄178号 加装电梯改造工程
图名 CONTENT		总平面图
项目负责人 PROJECT DIRECTOR	任坚	18/10
专业负责人 CHIEF	任坚	18/10
审定 APPROVED BY	任坚	18/10
审核 VERIFIED BY	任坚	18/10
校对 CHECKED BY	高风祥	2023
设计 DESIGNER	陆发定	陆发定
绘图 DRAWN BY	陆发定	陆发定
工程编号 BUILDING NO.	CLQXN2025-D0025	
图号 DRAWING NO.	方案-01	
比例 SCALE	1:250	日期 DATE 20250701

【声明】(V5.2.2)
1. 本图版权为上海创霖建筑设计有限公司所有。未经许可，不得复制或翻印。
2. 签名、盖章不全，图样无效。施工图审查未通过不得作为施工依据。
3. 本图需经甲方、规划、消防等相关部门批准后方可作为施工依据。
4. 施工方及材料供应商等相关单位应同时满足国家及地方相关的其它法律法规规定。
5. 本图解释权归本公司所有。图纸内容如有矛盾，请联系本公司解决后方可施工。

专业	日期	签名	专业	日期	签名
暖通空调			暖通空调		
强电			强电		
弱电			弱电		
建筑			建筑		
结构			结构		
给排水			给排水		

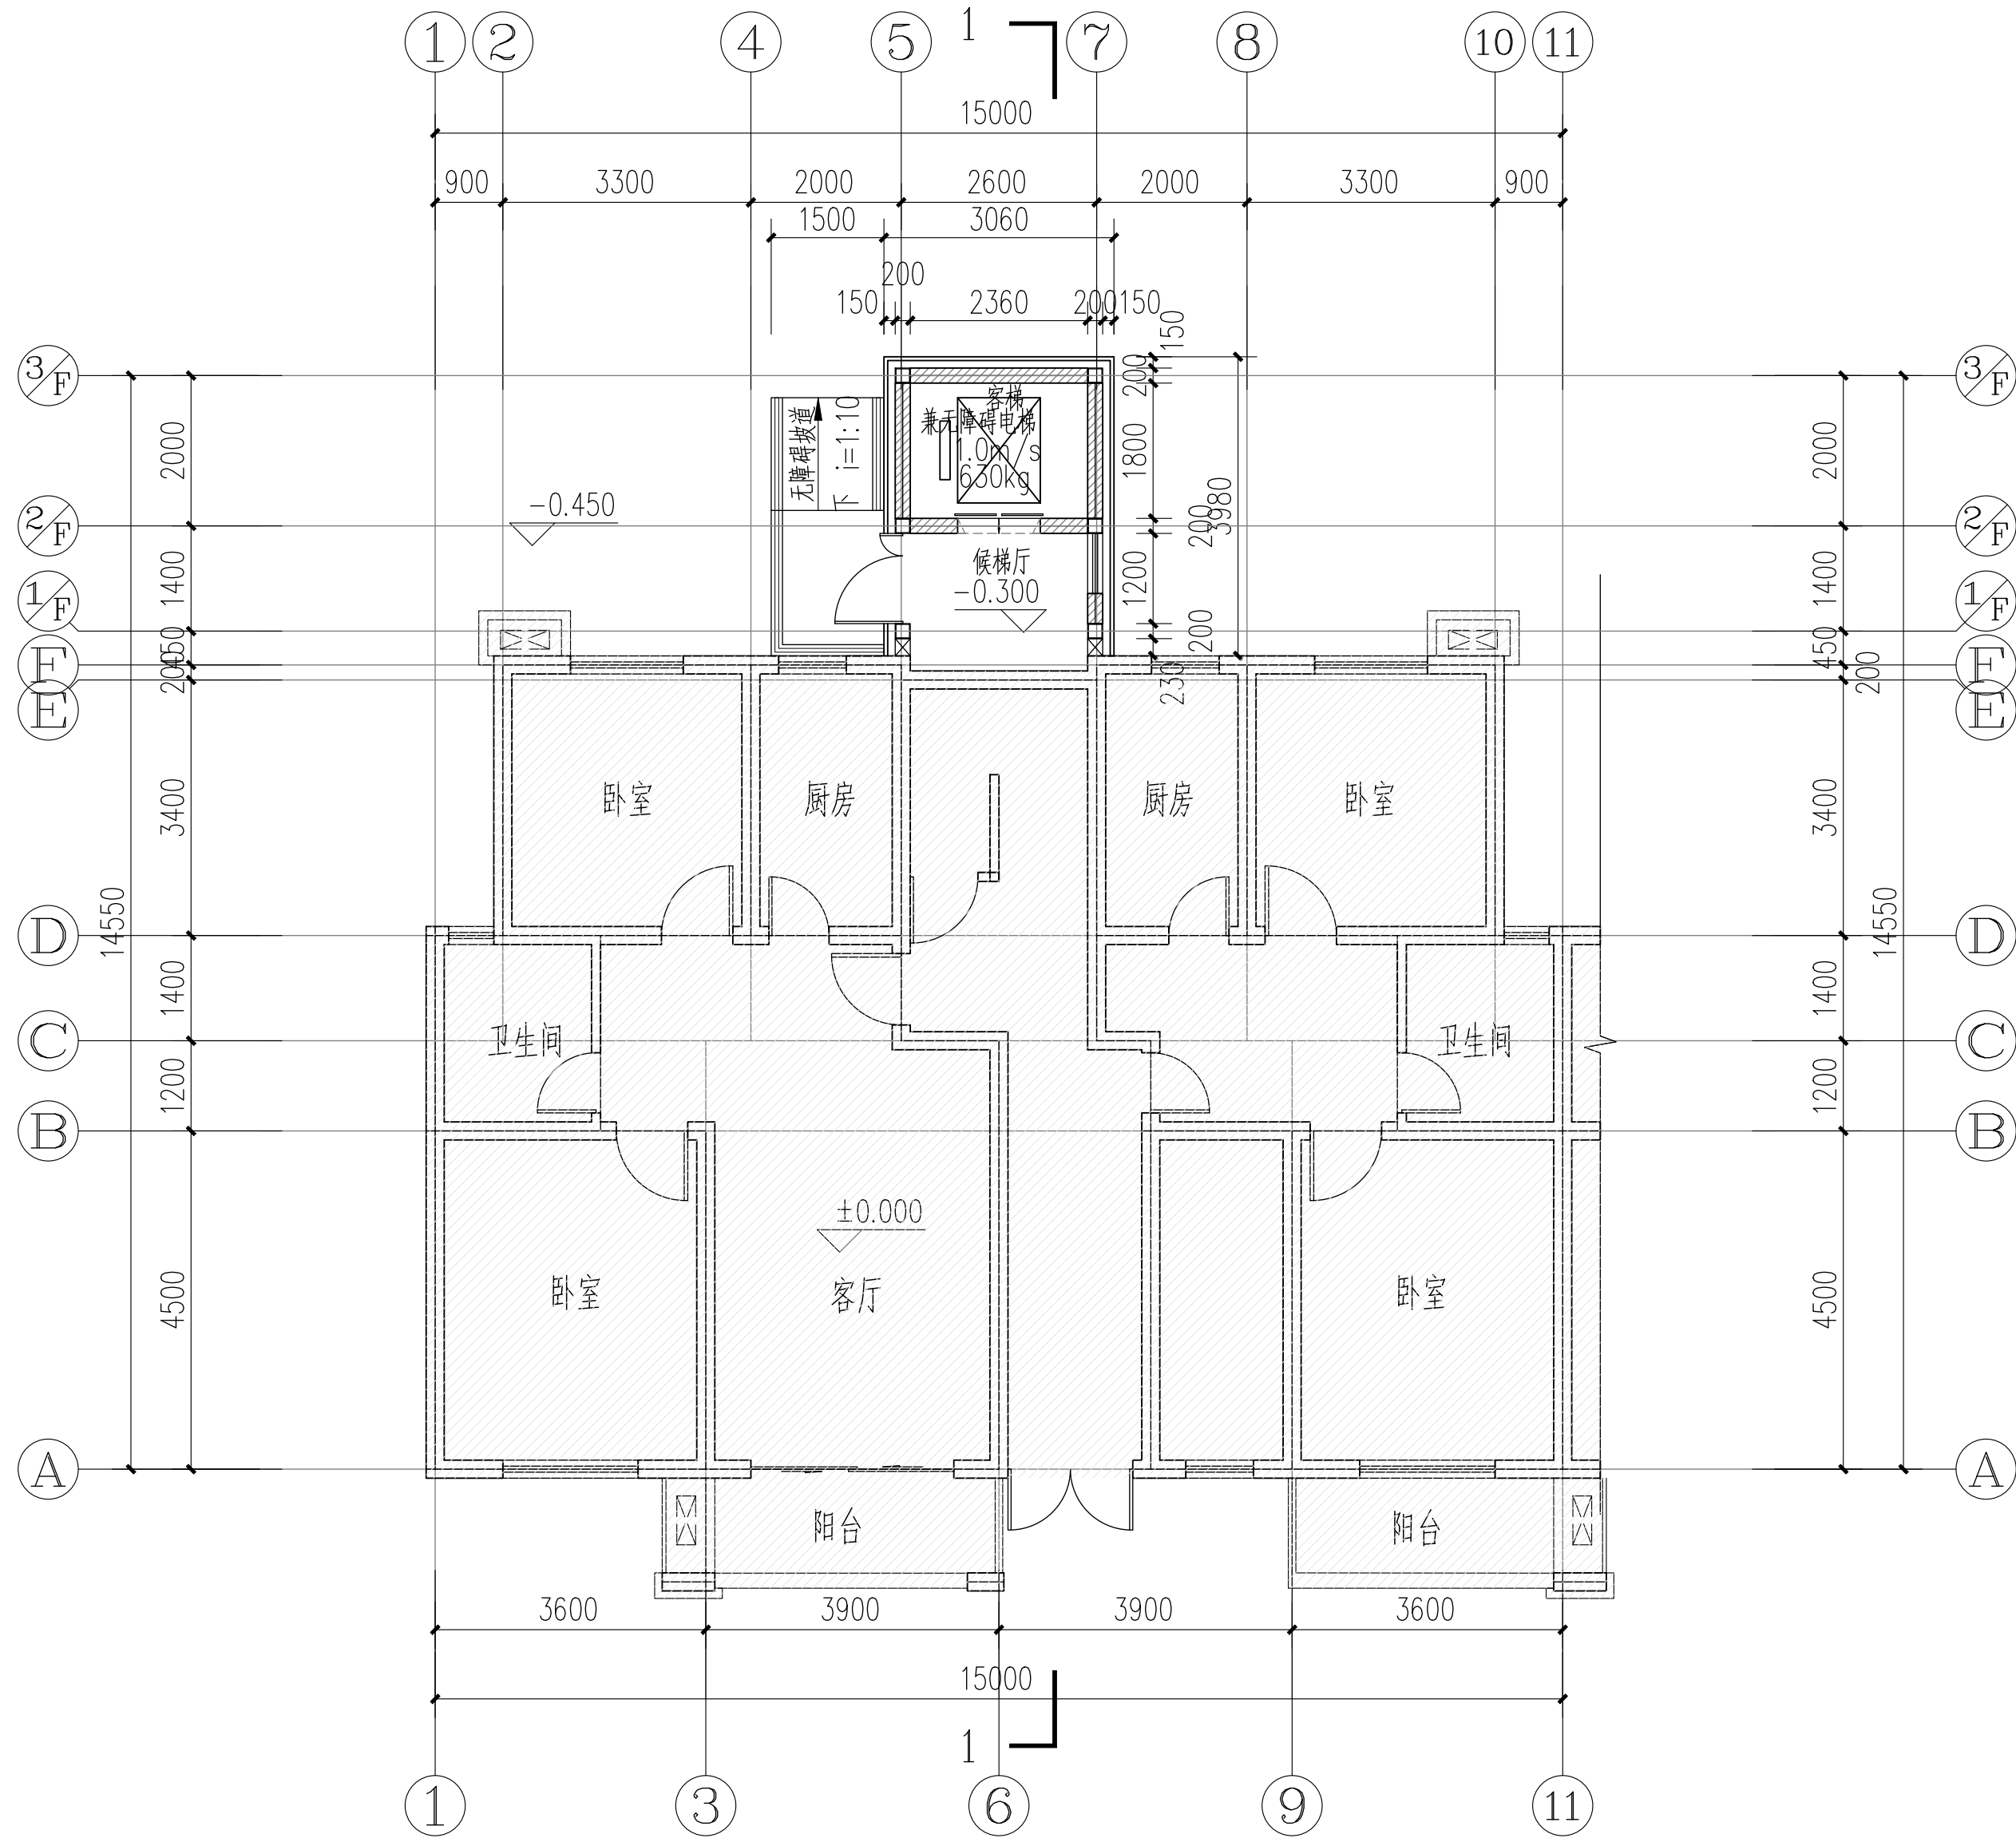

一层平面图 1:100

非本次报审范围

本层新增建筑面积: 12.65m²
新增总建筑面积: 61.05m²

说明
INSTRUCTION



TOTAL DESIGN INTERNATIONAL(SHANGHAI)

上海创霖建筑规划设计
有限公司

TDI ARCHITECTURAL DESIGN & URBAN PLANNING
CO.,LTD

工程证书编号

/ARCHITECTURAL DESIGN GRADE A: A131004565 () 甲级

规划证书编号

/URBAN PLANNING GRADE A: () 沪·规规编第 甲级

风景园林证书编号

/LANDSCAPE DESIGN GRADE B: A231004562 () 乙级

单位出图章

个人执业章

版本	REVISIONS	
版号	日期	描述
CODE	DATE	DESCRIPTION

业主 CLIENT	上海市宝山区罗泾镇 宝虹家园第三届业主委员会	
项目名称 PROJECT	陈川路555弄178号 加装电梯项目	
工程名称 BUILDING	陈川路555弄178号 加装电梯项目	
图名 CONTENT	一层平面图	


项目负责人 PROJECT DIRECTOR	任坚	任坚
专业负责人 CHIEF	任坚	任坚
审定 APPROVED BY	任坚	任坚
审核 VERIFIED BY	任坚	任坚
校对 CHECKED BY	高风祥	高风祥
设计 DESIGNER	陆发定	陆发定
绘图 DRAWN BY	陆发定	陆发定

工程编号 BUILDING NO.	CLQXN2025-D0025	
图号 DRAWING NO.	方案-02	
比例 SCALE	1:100	日期 DATE
		20250701

专业	日期	签名	日期	专业	日期	签名
暖通空调				暖通空调		
强电				强电		
弱电				弱电		
建筑				建筑		
结构				结构		
给排水				给排水		

【声明】(V5.2.2)

1. 本图版权为上海创霖建筑设计有限公司所有。未经许可，不得复制或翻印。
2. 签名、盖章不全，图样无效。施工图审查未通过不得作为施工依据。
3. 本图需经甲方、规划、消防等相关部门批准后方可作为施工依据。
4. 施工方及材料供应商等相关单位应同时满足国家及地方相关的其它法律法规规定。
5. 本图解释权归本公司所有。图纸内容如有矛盾，请联系本公司解决后方可施工。

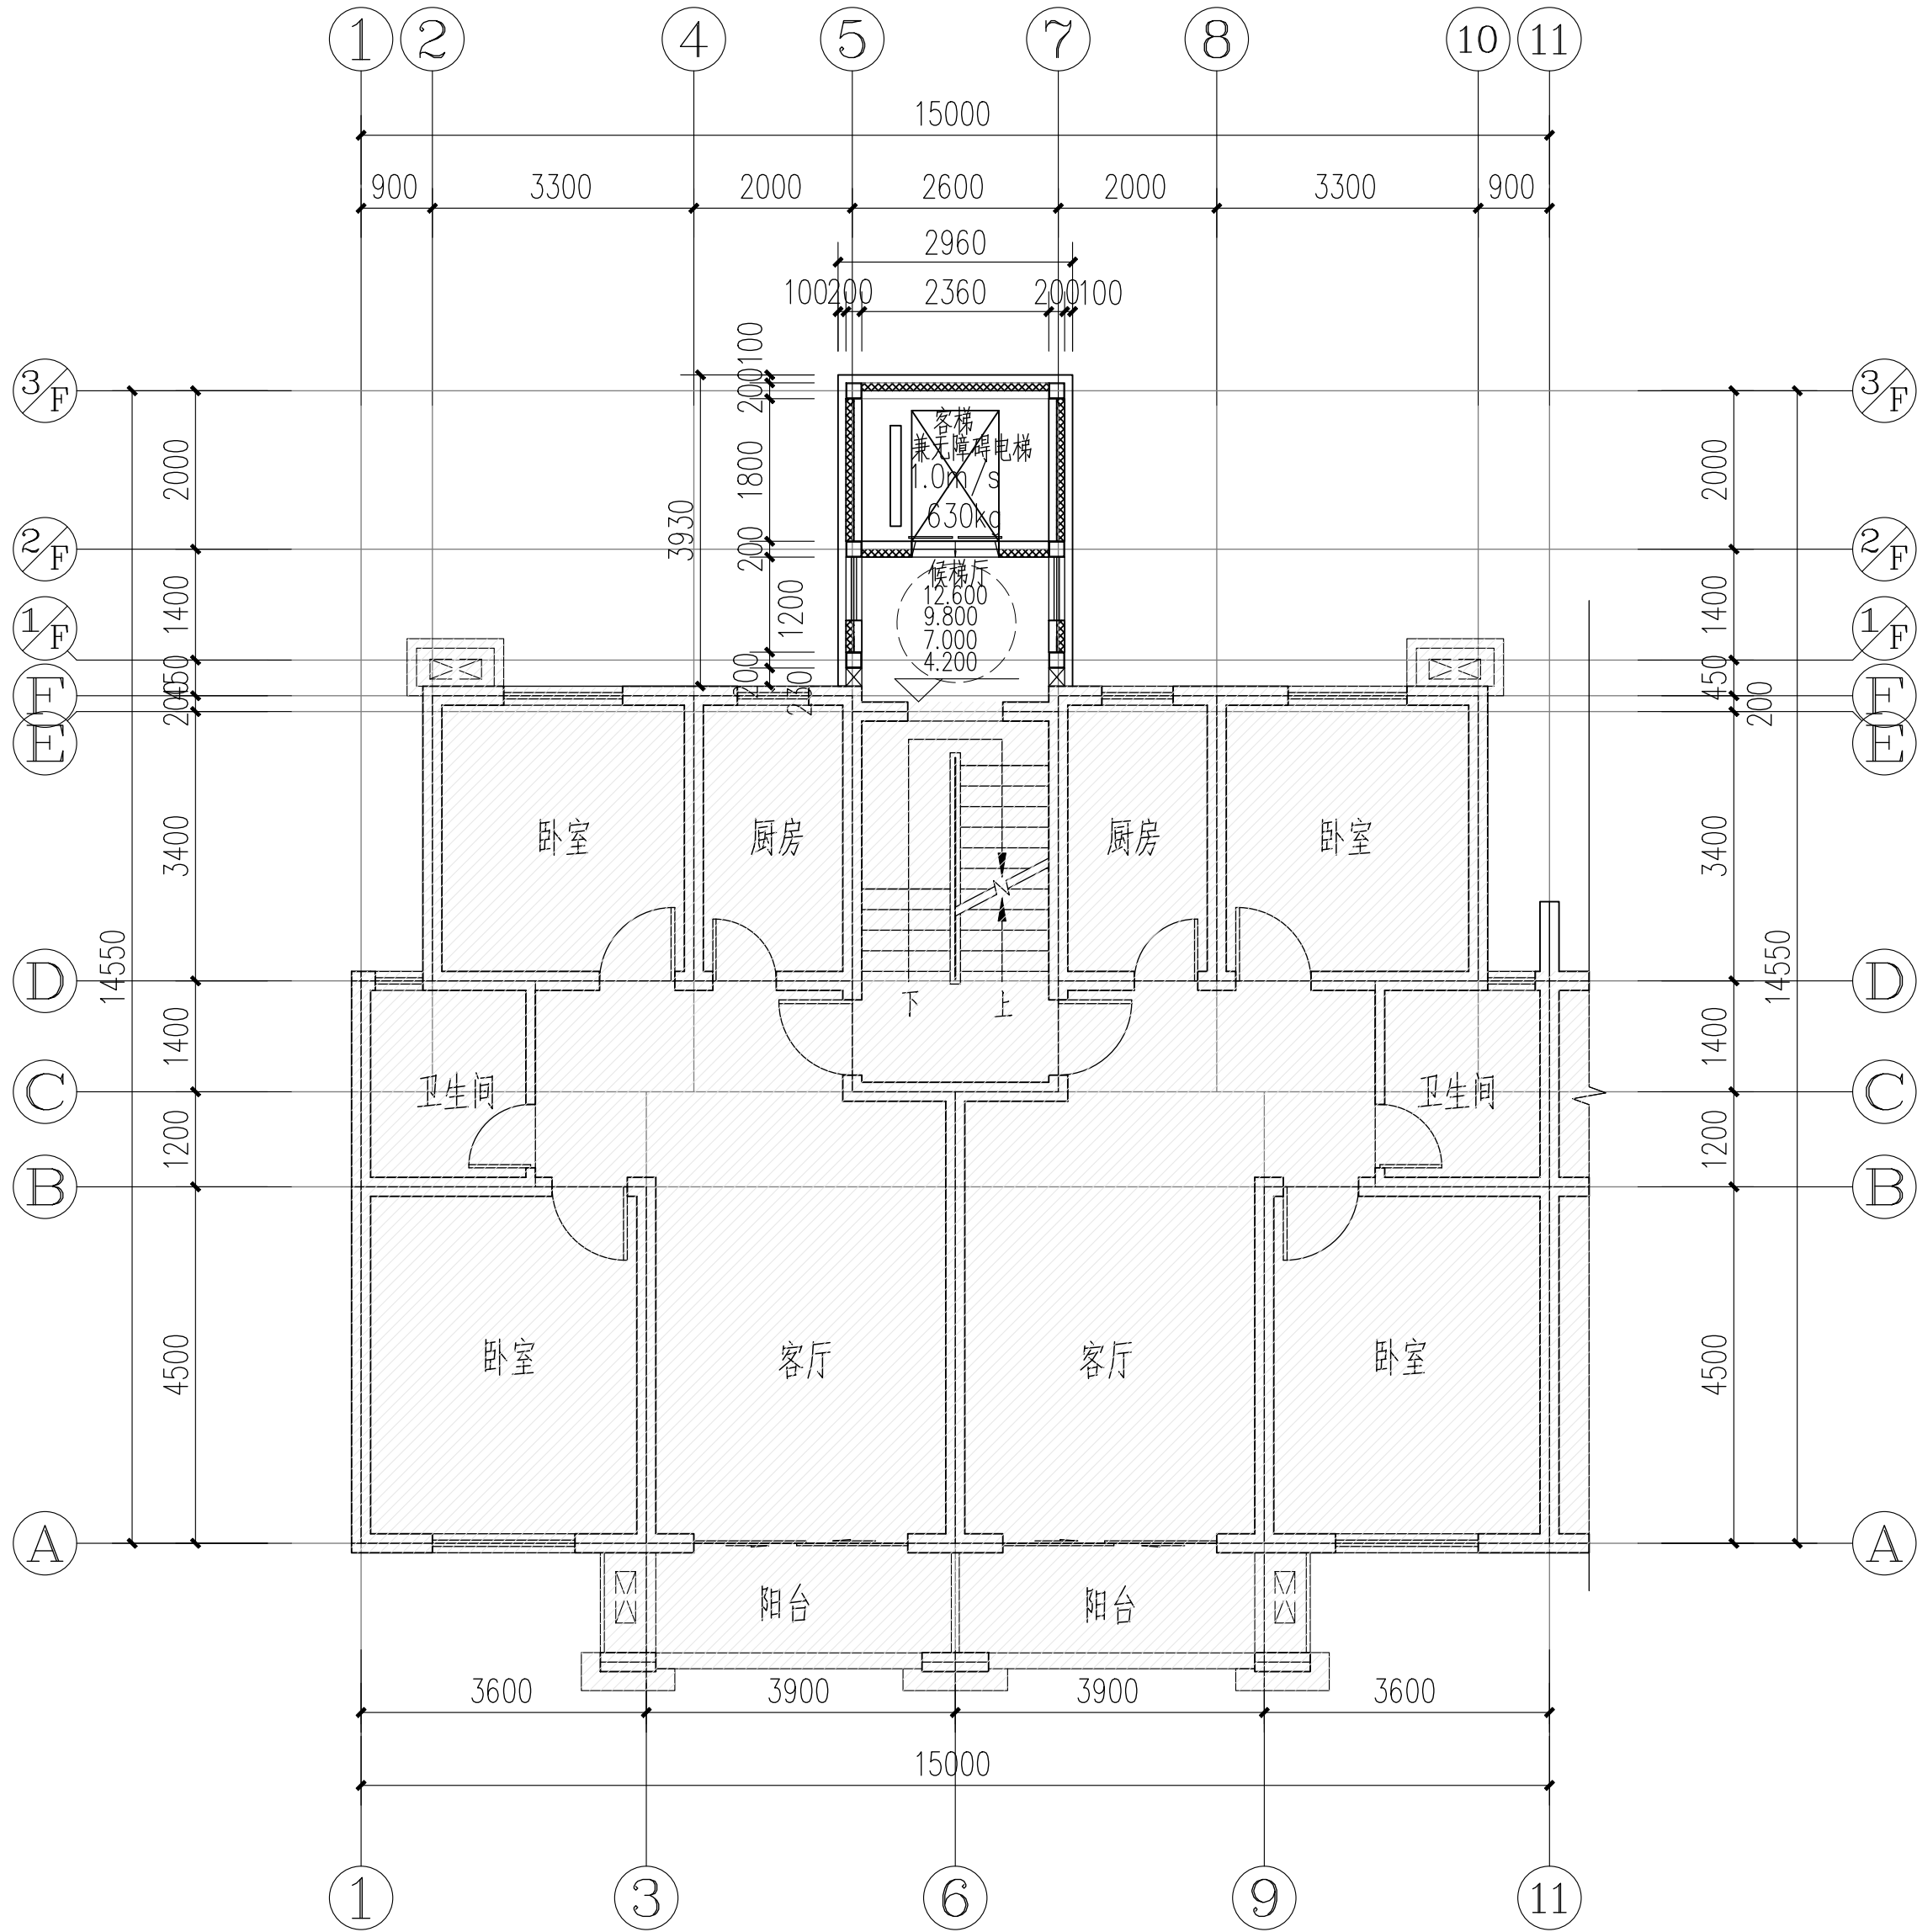


二层半到五层半平面图1:100

非本次报审范围

本层新增建筑面积：12.10m²

说明
INSTRUCTION

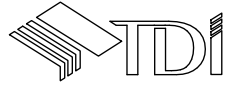

TOTAL DESIGN INTERNATIONAL(SHANGHAI)

上海创霖建筑规划设计
有限公司

TDI ARCHITECTURAL DESIGN & URBAN PLANNING
CO.,LTD

工程证书编号

/ARCHITECTURAL DESIGN GRADE A:131004565 () 甲级

规划证书编号

/URBAN PLANNING GRADE A: () 沪·城规编第 甲级

风景园林证书编号

/LANDSCAPE DESIGN GRADE B:A231004562 () 乙级

单位出图章

个人执业章

版本 REVISIONS		
版本号	日期	描述
CODE	DATE	DESCRIPTION

业主 CLIENT	上海市宝山区罗泾镇 宝虹家园第三届业主委员会
项目名称 PROJECT	陈川路555弄178号 加装电梯项目
工程名称 BUILDING	陈川路555弄178号 加装电梯项目
图名 CONTENT	二层半到五层半平面图

项目负责人 PROJECT DIRECTOR	任坚	任坚
专业负责人 CHIEF	任坚	任坚
审定 APPROVED BY	任坚	任坚
审核 VERIFIED BY	任坚	任坚
校对 CHECKED BY	高风祥	高风祥
设计 DESIGNER	陆发定	陆发定
绘图 DRAWN BY	陆发定	陆发定


工程编号 BUILDING NO.	CLQXN2025-D0025
----------------------	-----------------

图号 DRAWING NO.	方案-03
-------------------	-------

比例 SCALE	1:100	日期 DATE	20250701
-------------	-------	------------	----------

【声明】[V5.2.2]
1. 本图版权为上海创霖建筑规划设计有限公司所有。未经书面许可不得复制。
2. 签名、盖章不全图样无效。施工图审查未通过不得作为施工依据。
3. 本图需经甲方、规划、消防等相关部门批准后方可作为施工依据。
4. 施工方及材料供应商等相关单位应同时满足国家及地方相关的其它法律法规规定。
5. 本图解释权归本公司所有。图纸内容如有矛盾，请联系本公司解决后方可施工。

专业		签名	日期	专业		签名	日期
建筑	结构			暖通空调	强电		
	给排水				弱电		

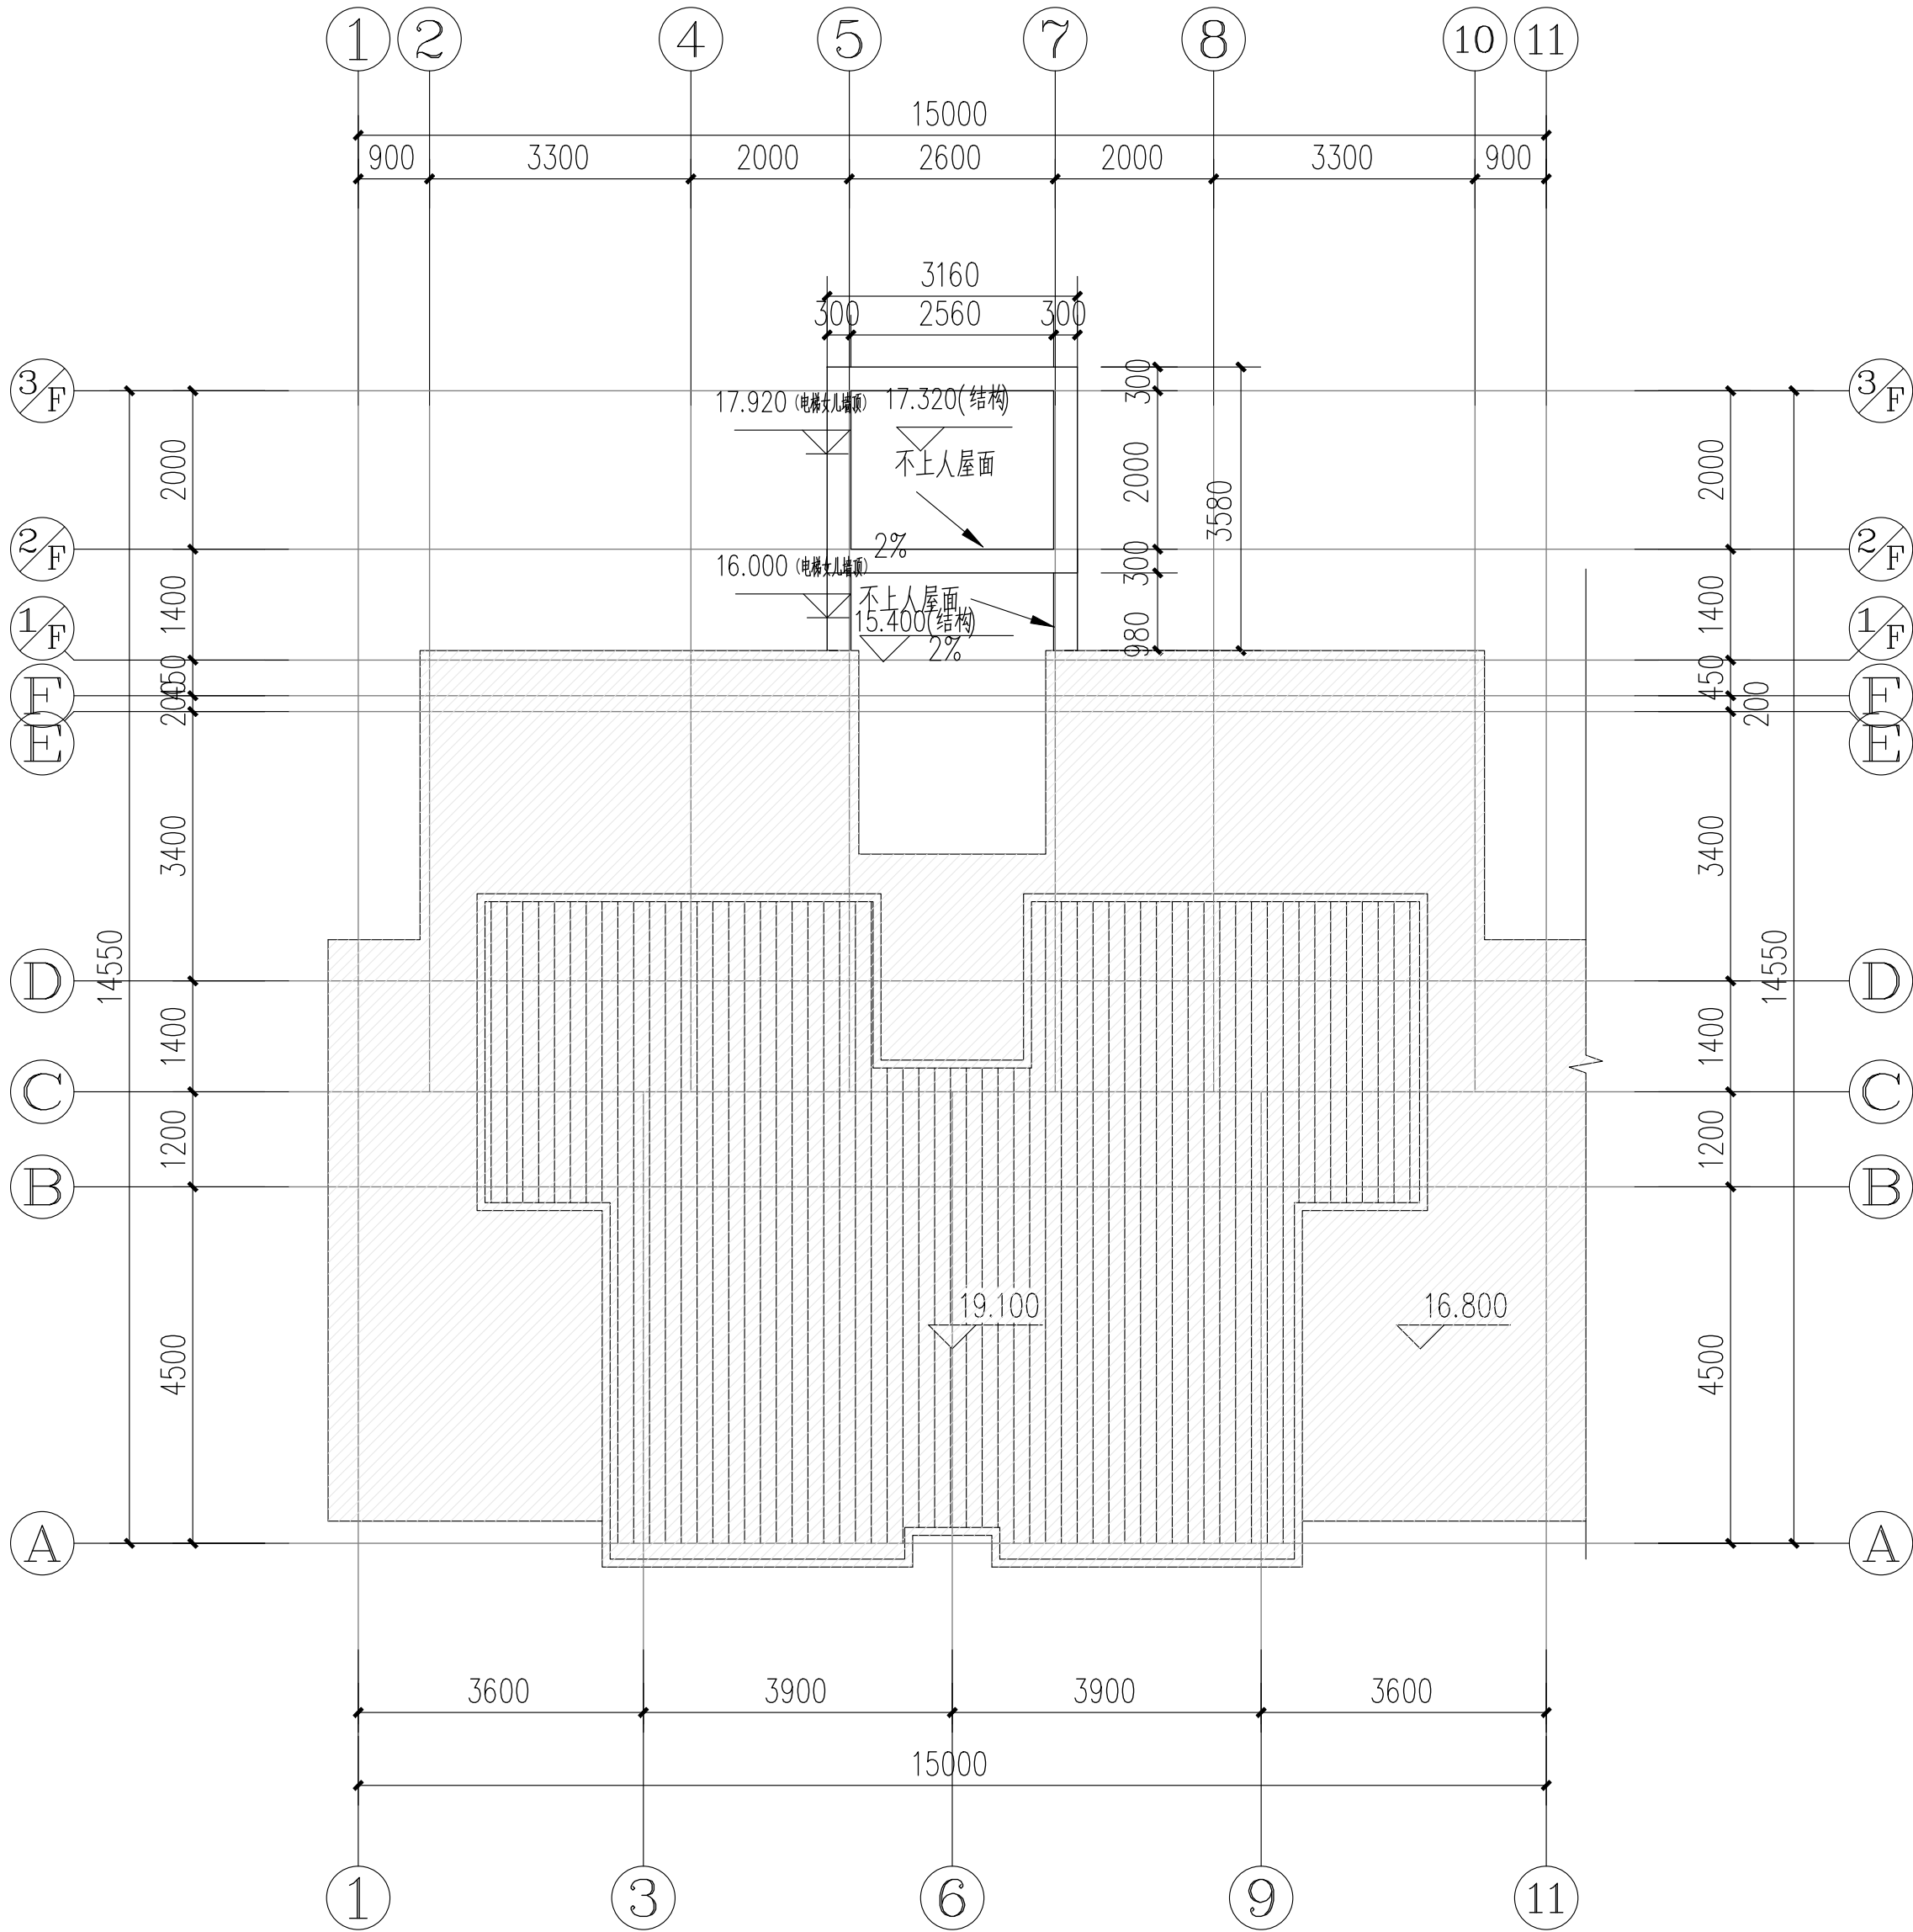


屋顶层平面图:100



非本次报审范围

说明
INSTRUCTION

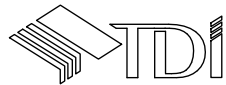

TOTAL DESIGN INTERNATIONAL(SHANGHAI)

上海创霖建筑规划设计
有限公司

TDI ARCHITECTURAL DESIGN & URBAN PLANNING
CO.,LTD

工程证书编号

/ARCHITECTURAL DESIGN GRADE A:A131004565 () 甲级

规划证书编号

/URBAN PLANNING GRADE A:() 沪·城规编第 甲级

风景园林证书编号

/LANDSCAPE DESIGN GRADE B:A231004562 () 乙级

单位出图章

个人执业章

版本		REVISIONS
版号	日期	描述
CODE	DATE	DESCRIPTION

业主 CLIENT	上海市宝山区罗泾镇 宝虹家园第三届业主委员会	
项目名称 PROJECT	陈川路555弄178号 加装电梯项目	
工程名称 BUILDING	陈川路555弄178号 加装电梯项目	
图名 CONTENT	屋顶层平面图	

项目负责人 PROJECT DIRECTOR	任坚	任坚
专业负责人 CHIEF	任坚	任坚
审定 APPROVED BY	任坚	任坚
审核 VERIFIED BY	任坚	任坚
校对 CHECKED BY	高风祥	高风祥
设计 DESIGNER	陆发定	陆发定
绘图 DRAWN BY	陆发定	陆发定


工程编号 BUILDING NO.	CLQXN2025-D0025	
----------------------	-----------------	--

图号 DRAWING NO.	方案-04	
-------------------	-------	--

比例 SCALE	1:100	日期 DATE	20250701
-------------	-------	------------	----------

【声明】(V5.2.2)
1. 本图版权为上海创霖建筑规划设计有限公司所有。未经书面许可不得复制。
2. 签名、盖章不全图样无效。施工图审查未通过不得作为施工依据。
3. 本图需经甲方、规划、消防等相关部门批准后方可作为施工依据。
4. 施工方及材料供应商等相关单位应同时满足国家及地方相关的其它法律法规规定。
5. 本图解释权归本公司所有。图纸内容如有矛盾，请联系本公司解决后方可施工。

日期	签名	专业	日期	签名	专业
		暖通空调			强电
		弱电			给排水

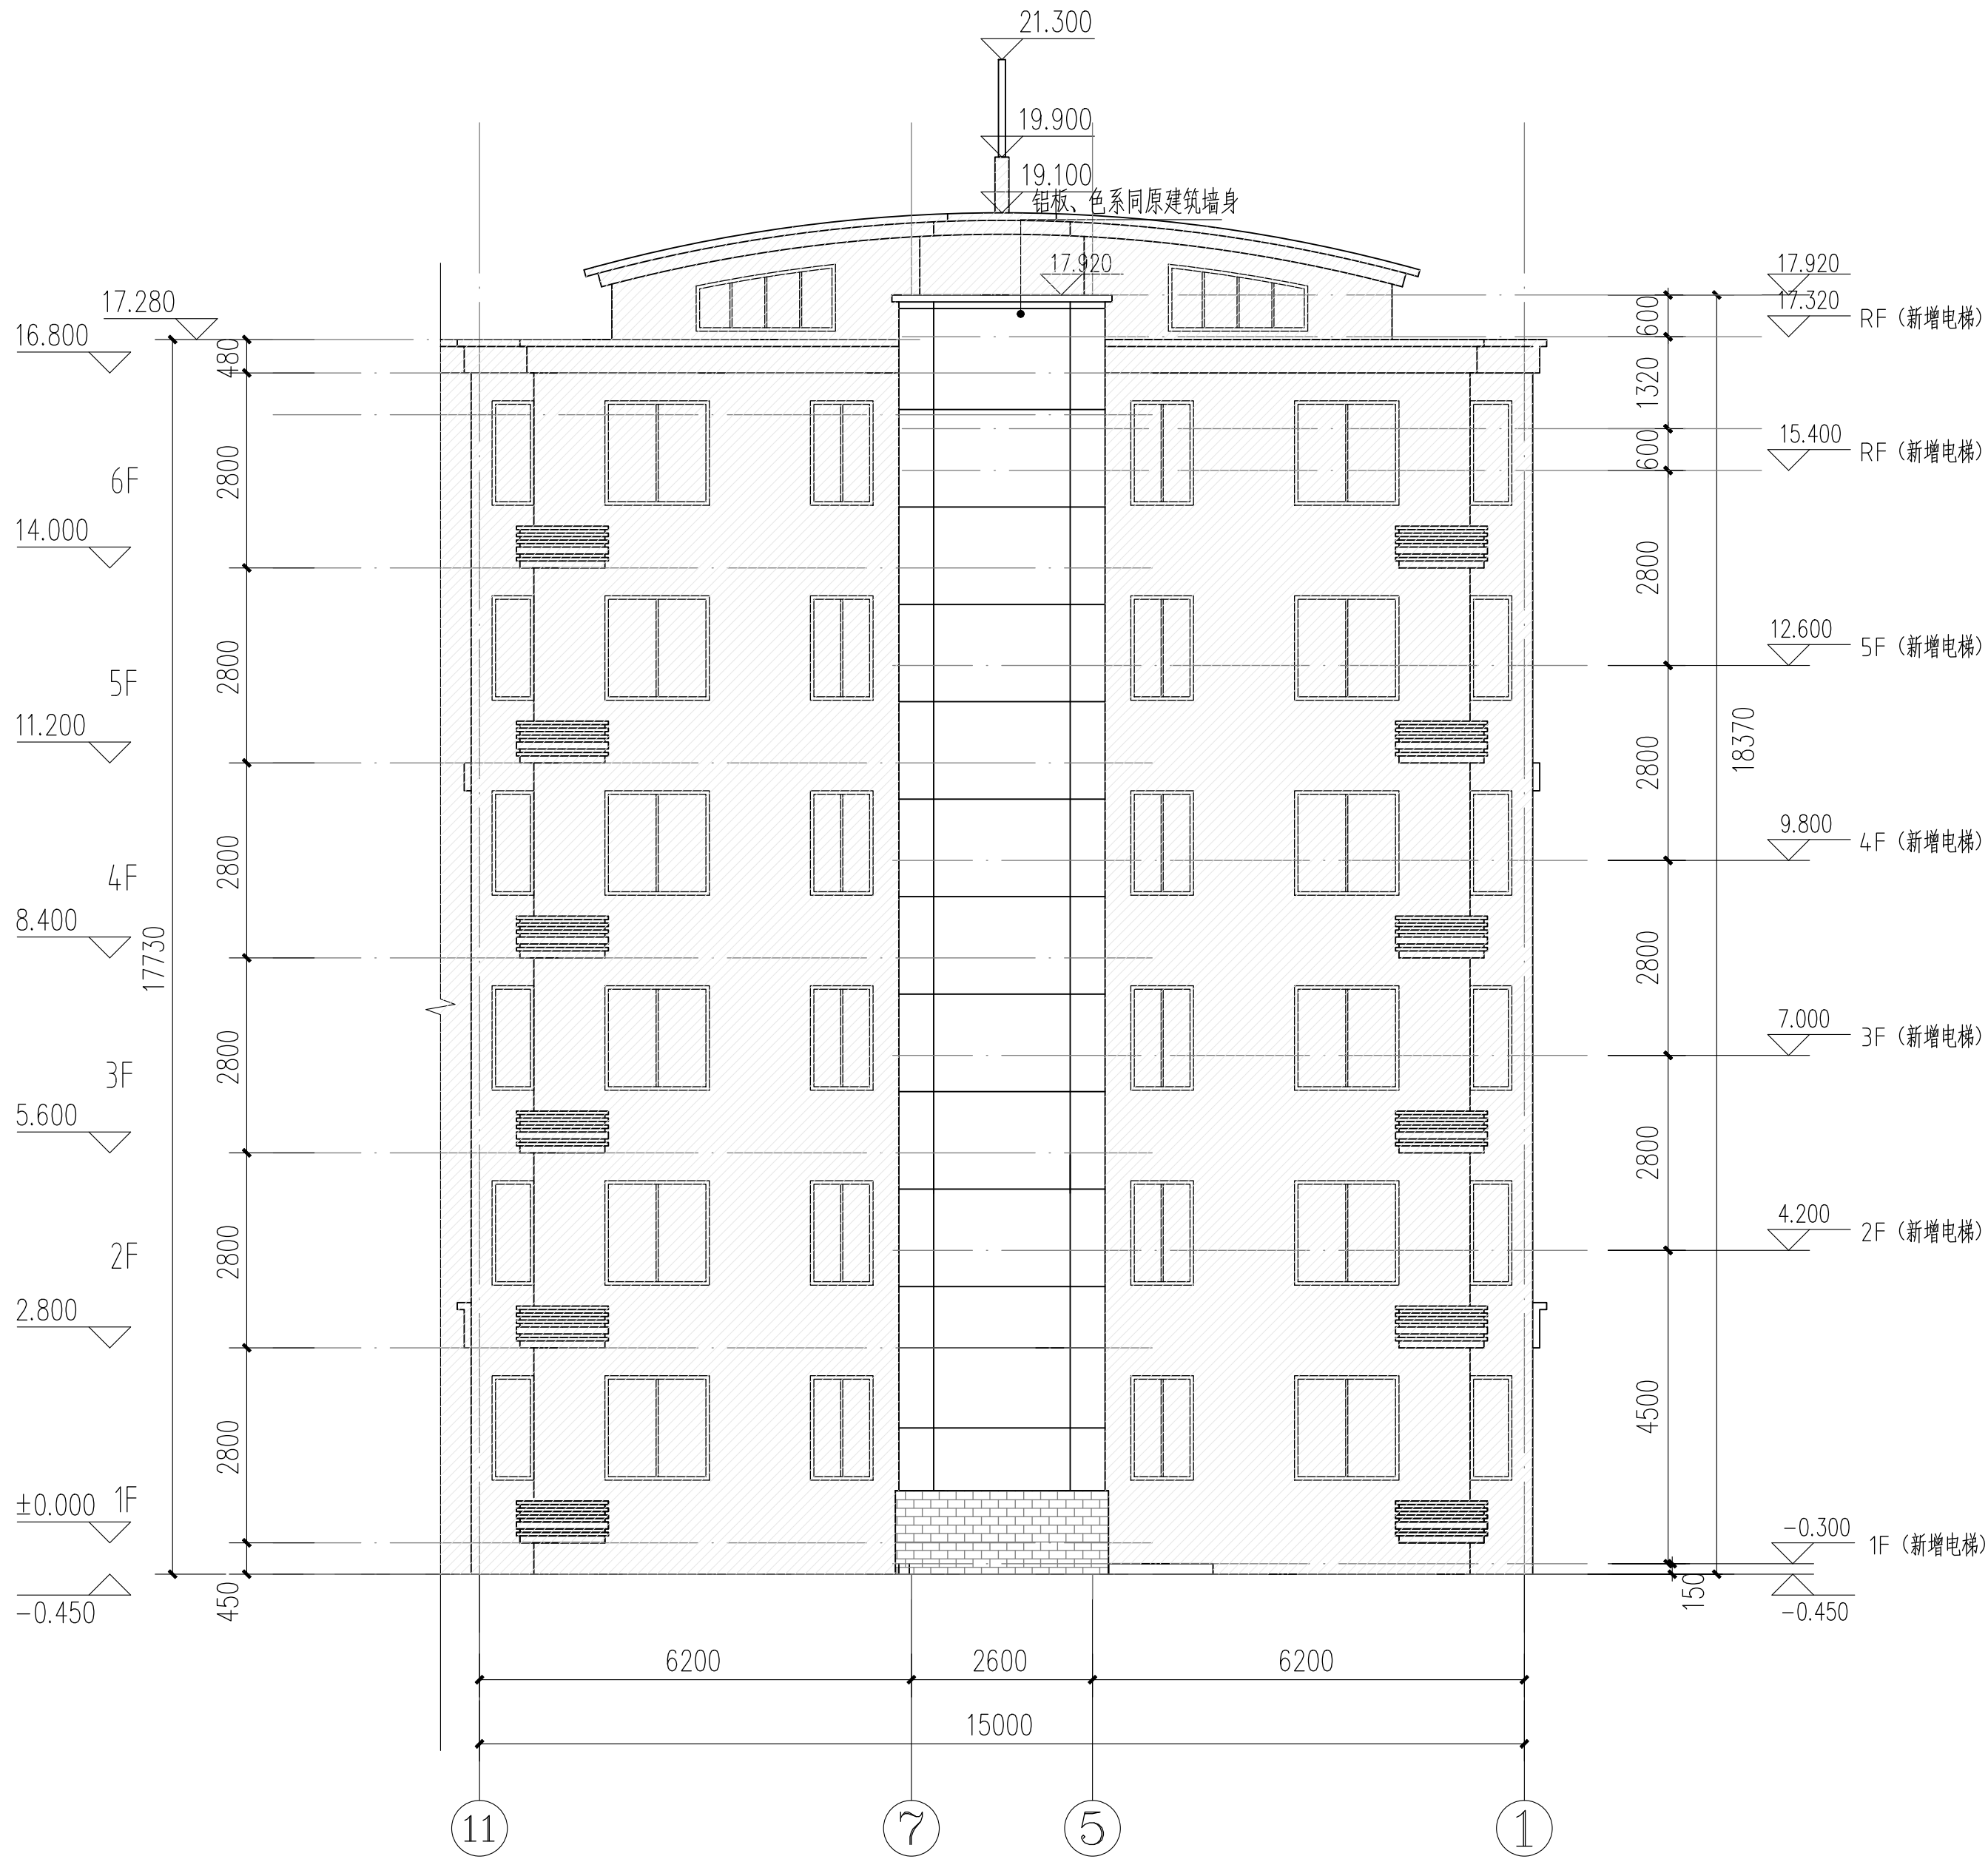

11 ~ 1 轴立面图 1:100

非本次报审范围

说明
INSTRUCTION



TOTAL DESIGN INTERNATIONAL(SHANGHAI)

上海创霖建筑规划设计
有限公司

TDI ARCHITECTURAL DESIGN & URBAN PLANNING
CO.,LTD

工程证书编号

/ARCHITECTURAL DESIGN GRADE A: A131004565 () 甲级

规划证书编号

/URBAN PLANNING GRADE A: () 沪·城规编第 甲级

风景园林证书编号

/LANDSCAPE DESIGN GRADE B: A231004562 () 乙级

单位出图章

个人执业章

版本

REVISIONS

版号

日期

描述

CODE

DATE

DESCRIPTION

业主

CLIENT

上海市宝山区罗泾镇
宝虹家园第三届业主委员会

项目名称

PROJECT

陈川路555弄178号
加装电梯项目

工程名称

BUILDING

陈川路555弄178号
加装电梯项目

图名

CONTENT

11-1轴立面图

项目负责人

PROJECT DIRECTOR

任坚

任坚

专业负责人

CHIEF

任坚

任坚

审定

APPROVED BY

任坚

任坚

审核

VERIFIED BY

任坚

任坚

校对

CHECKED BY

高风祥

高风祥

设计

DESIGNER

陆发定

陆发定

绘图

DRAWN BY

陆发定

陆发定

工程编号

BUILDING NO.

CLQXN2025-D0025

图号

DRAWING NO.

方案-05

比例

SCALE

1:100


日期

DATE

20250701

【声明】(V5.2.2)
1. 本图版权为上海创霖建筑规划设计有限公司所有。未经书面许可不得复制。
2. 签名、盖章不全图样无效。施工图审查未通过不得作为施工依据。
3. 本图需经甲方、规划、消防等相关职能部门批准后方可作为施工依据。
4. 施工方及材料供应商等相关单位应同时满足国家及地方相关的其它法律法规规定。
5. 本图解释权归本公司所有。图纸内容如有矛盾，请联系本公司解决后方可施工。

专业	日期	签名	专业	日期	签名
暖通空调			暖通空调		
强电			强电		
弱电			弱电		
建筑			建筑		
结构			结构		
给排水			给排水		

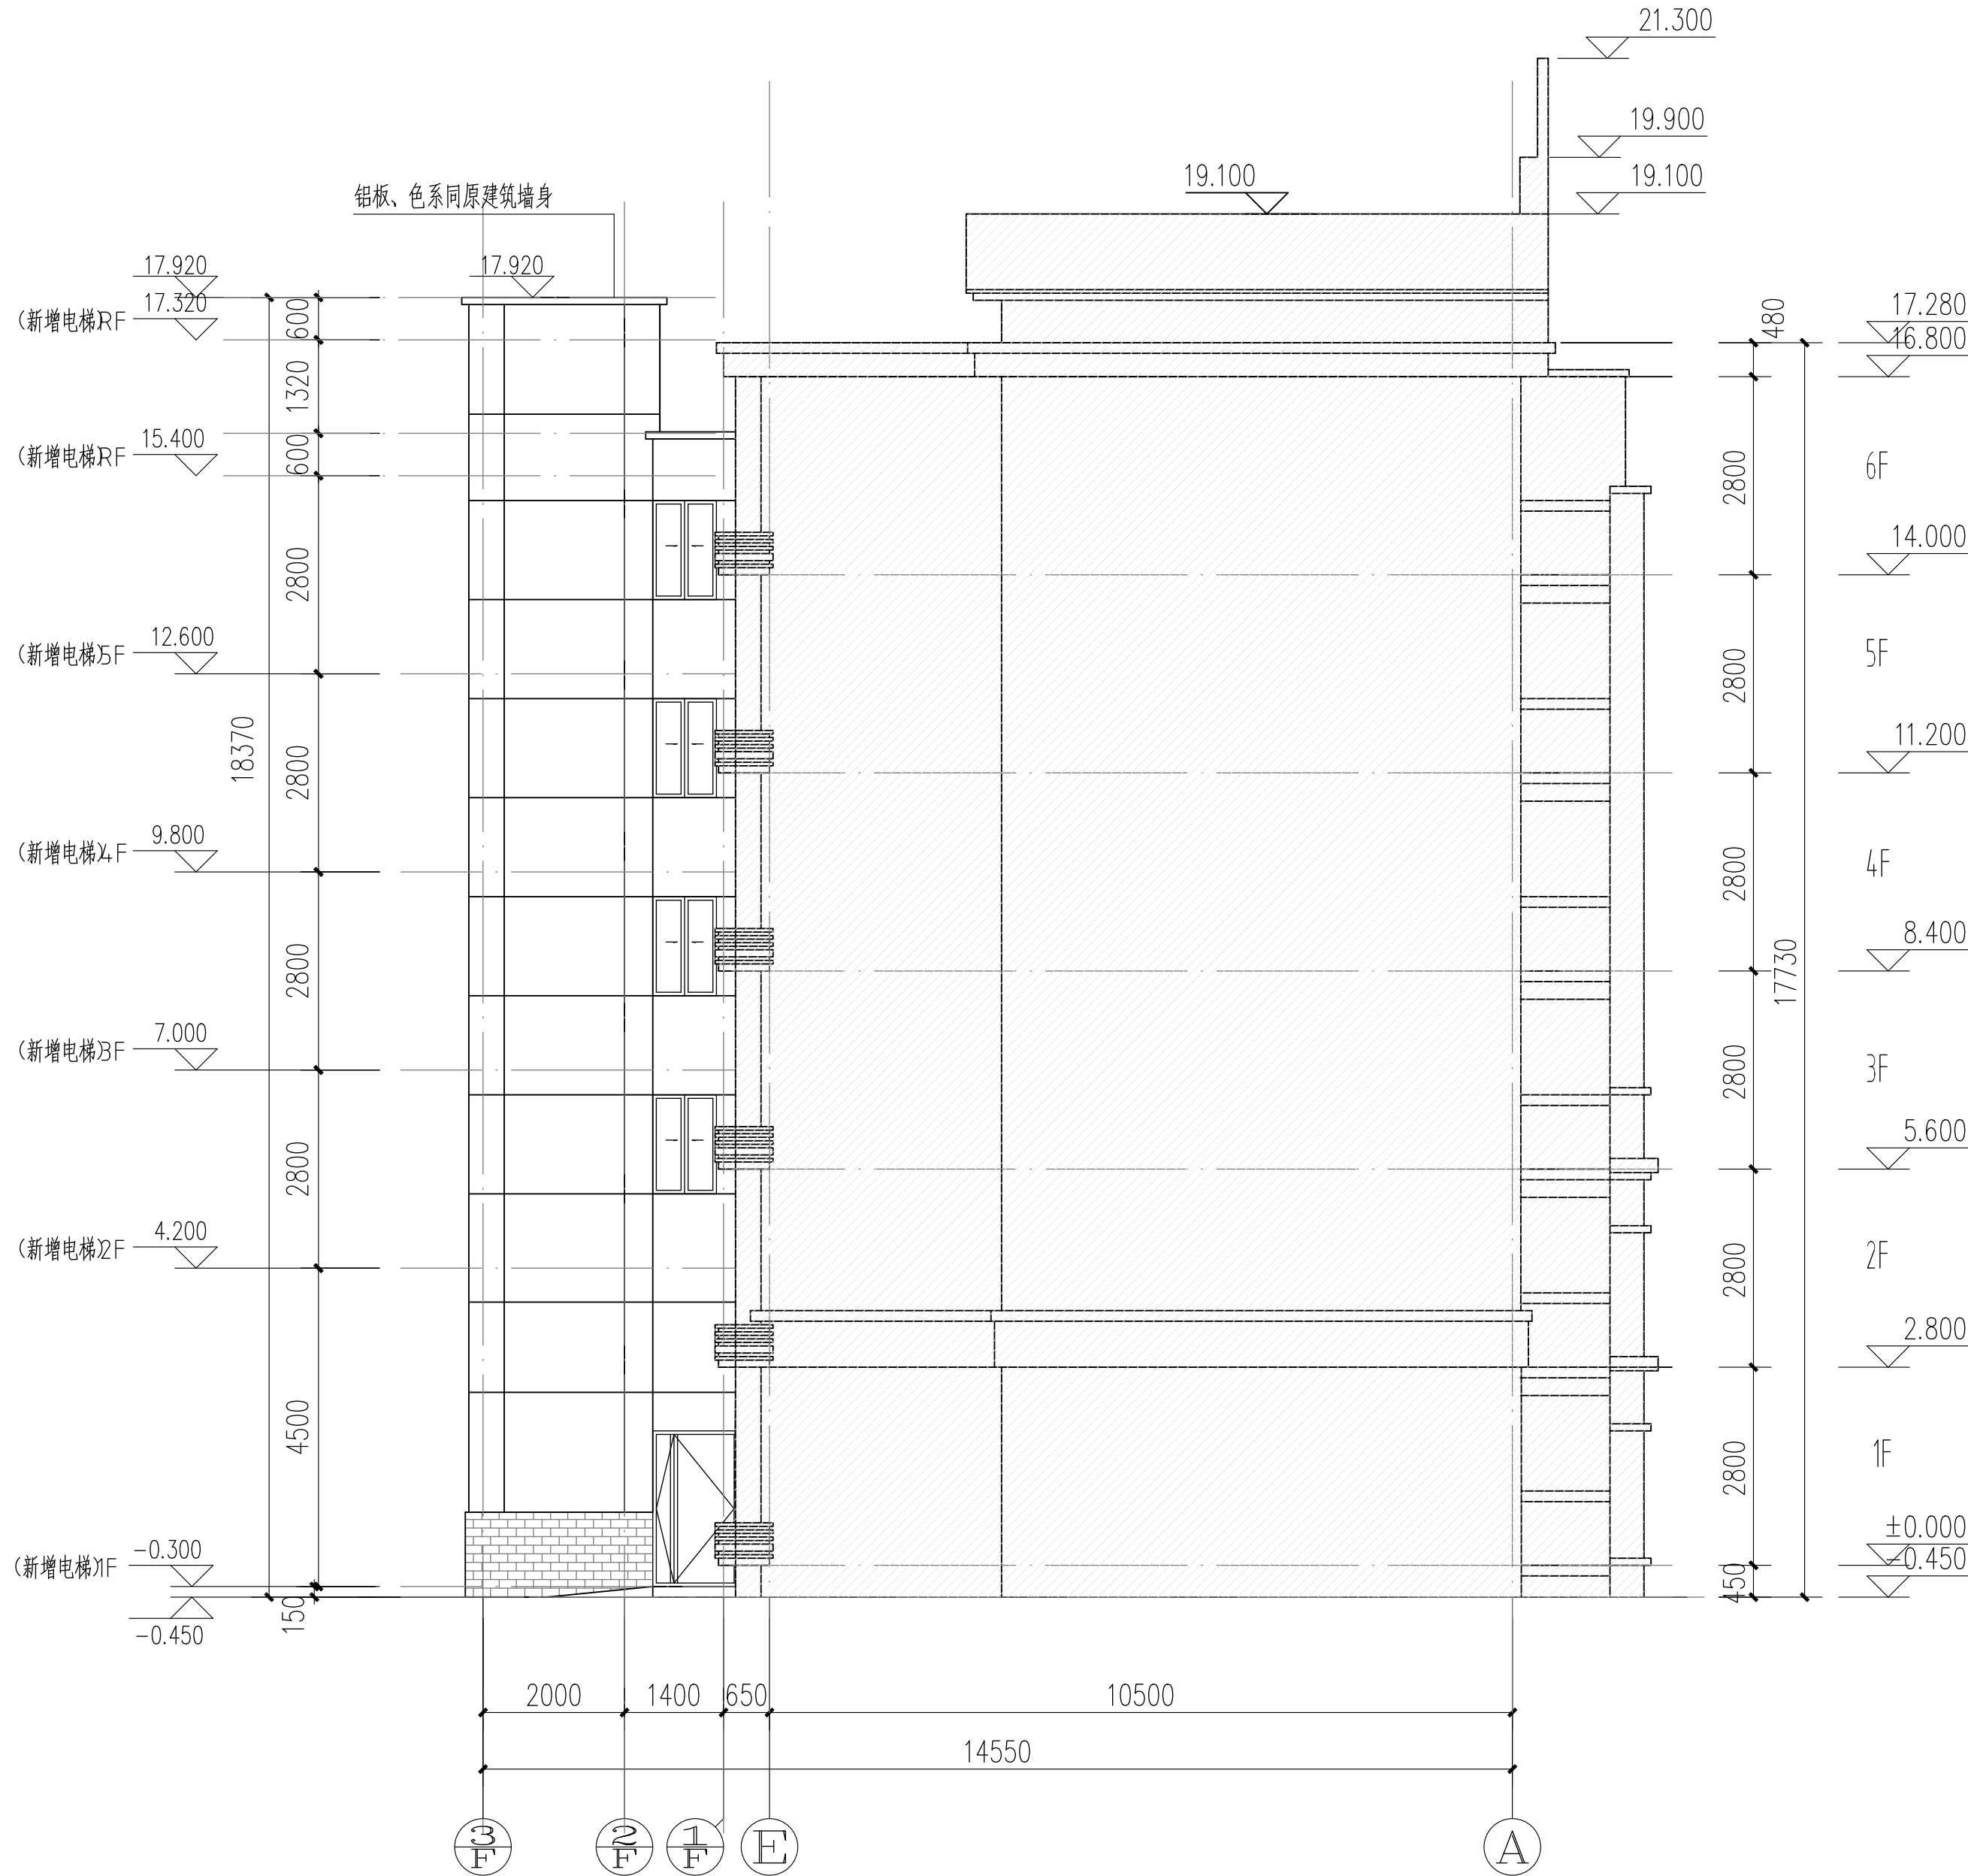

3/F ~ 1 轴立面图 1:100

非本次报审范围

说明
INSTRUCTION

TDI
TOTAL DESIGN INTERNATIONAL(SHANGHAI)
上海创霖建筑规划设计
有限公司
TDI ARCHITECTURAL DESIGN & URBAN PLANNING
CO.,LTD
工程证书编号
/ARCHITECTURAL DESIGN GRADE A: A131004565 () 甲级
规划证书编号
/URBAN PLANNING GRADE A: () 沪·城规编第 甲级
风景园林证书编号
/LANDSCAPE DESIGN GRADE B: A231004562 () 乙级

单位出图章

个人执业章

版本	日期	描述
CODE	DATE	DESCRIPTION

业主 CLIENT	上海市宝山区罗泾镇 宝虹家园第三届业主委员会
项目名称 PROJECT	陈川路555弄178号 加装电梯项目
工程名称 BUILDING	陈川路555弄178号 加装电梯项目
图名 CONTENT	3/F-A轴立面图

项目负责人 PROJECT DIRECTOR	任坚	任坚
专业负责人 CHIEF	任坚	任坚
审定 APPROVED BY	任坚	任坚
审核 VERIFIED BY	任坚	任坚
校对 CHECKED BY	高风祥	高风祥
设计 DESIGNER	陆发定	陆发定
绘图 DRAWN BY	陆发定	陆发定


工程编号 BUILDING NO.	CLQXN2025-D0025
----------------------	-----------------

图号 DRAWING NO.	方案-06
-------------------	-------

比例 SCALE	1:100	日期 DATE	20250701
-------------	-------	------------	----------

【声明】(V5.2.2)
1. 本图版权为上海创霖建筑规划设计有限公司所有。未经书面许可不得复制。
2. 签名、盖章不全图样无效。施工图审查未通过不得作为施工依据。
3. 本图需经甲方、规划、消防等相关部门批准后方可作为施工依据。
4. 施工方及材料供应商等相关单位应同时满足国家及地方相关的其它法律法规规定。
5. 本图解释权归本公司所有。图纸内容如有矛盾，请联系本公司解决后方可施工。

日期	签名	专业	日期	签名	专业
		暖通空调			暖通空调
		强电			强电
		弱电			弱电
		建筑			建筑
		结构			结构
		给排水			给排水

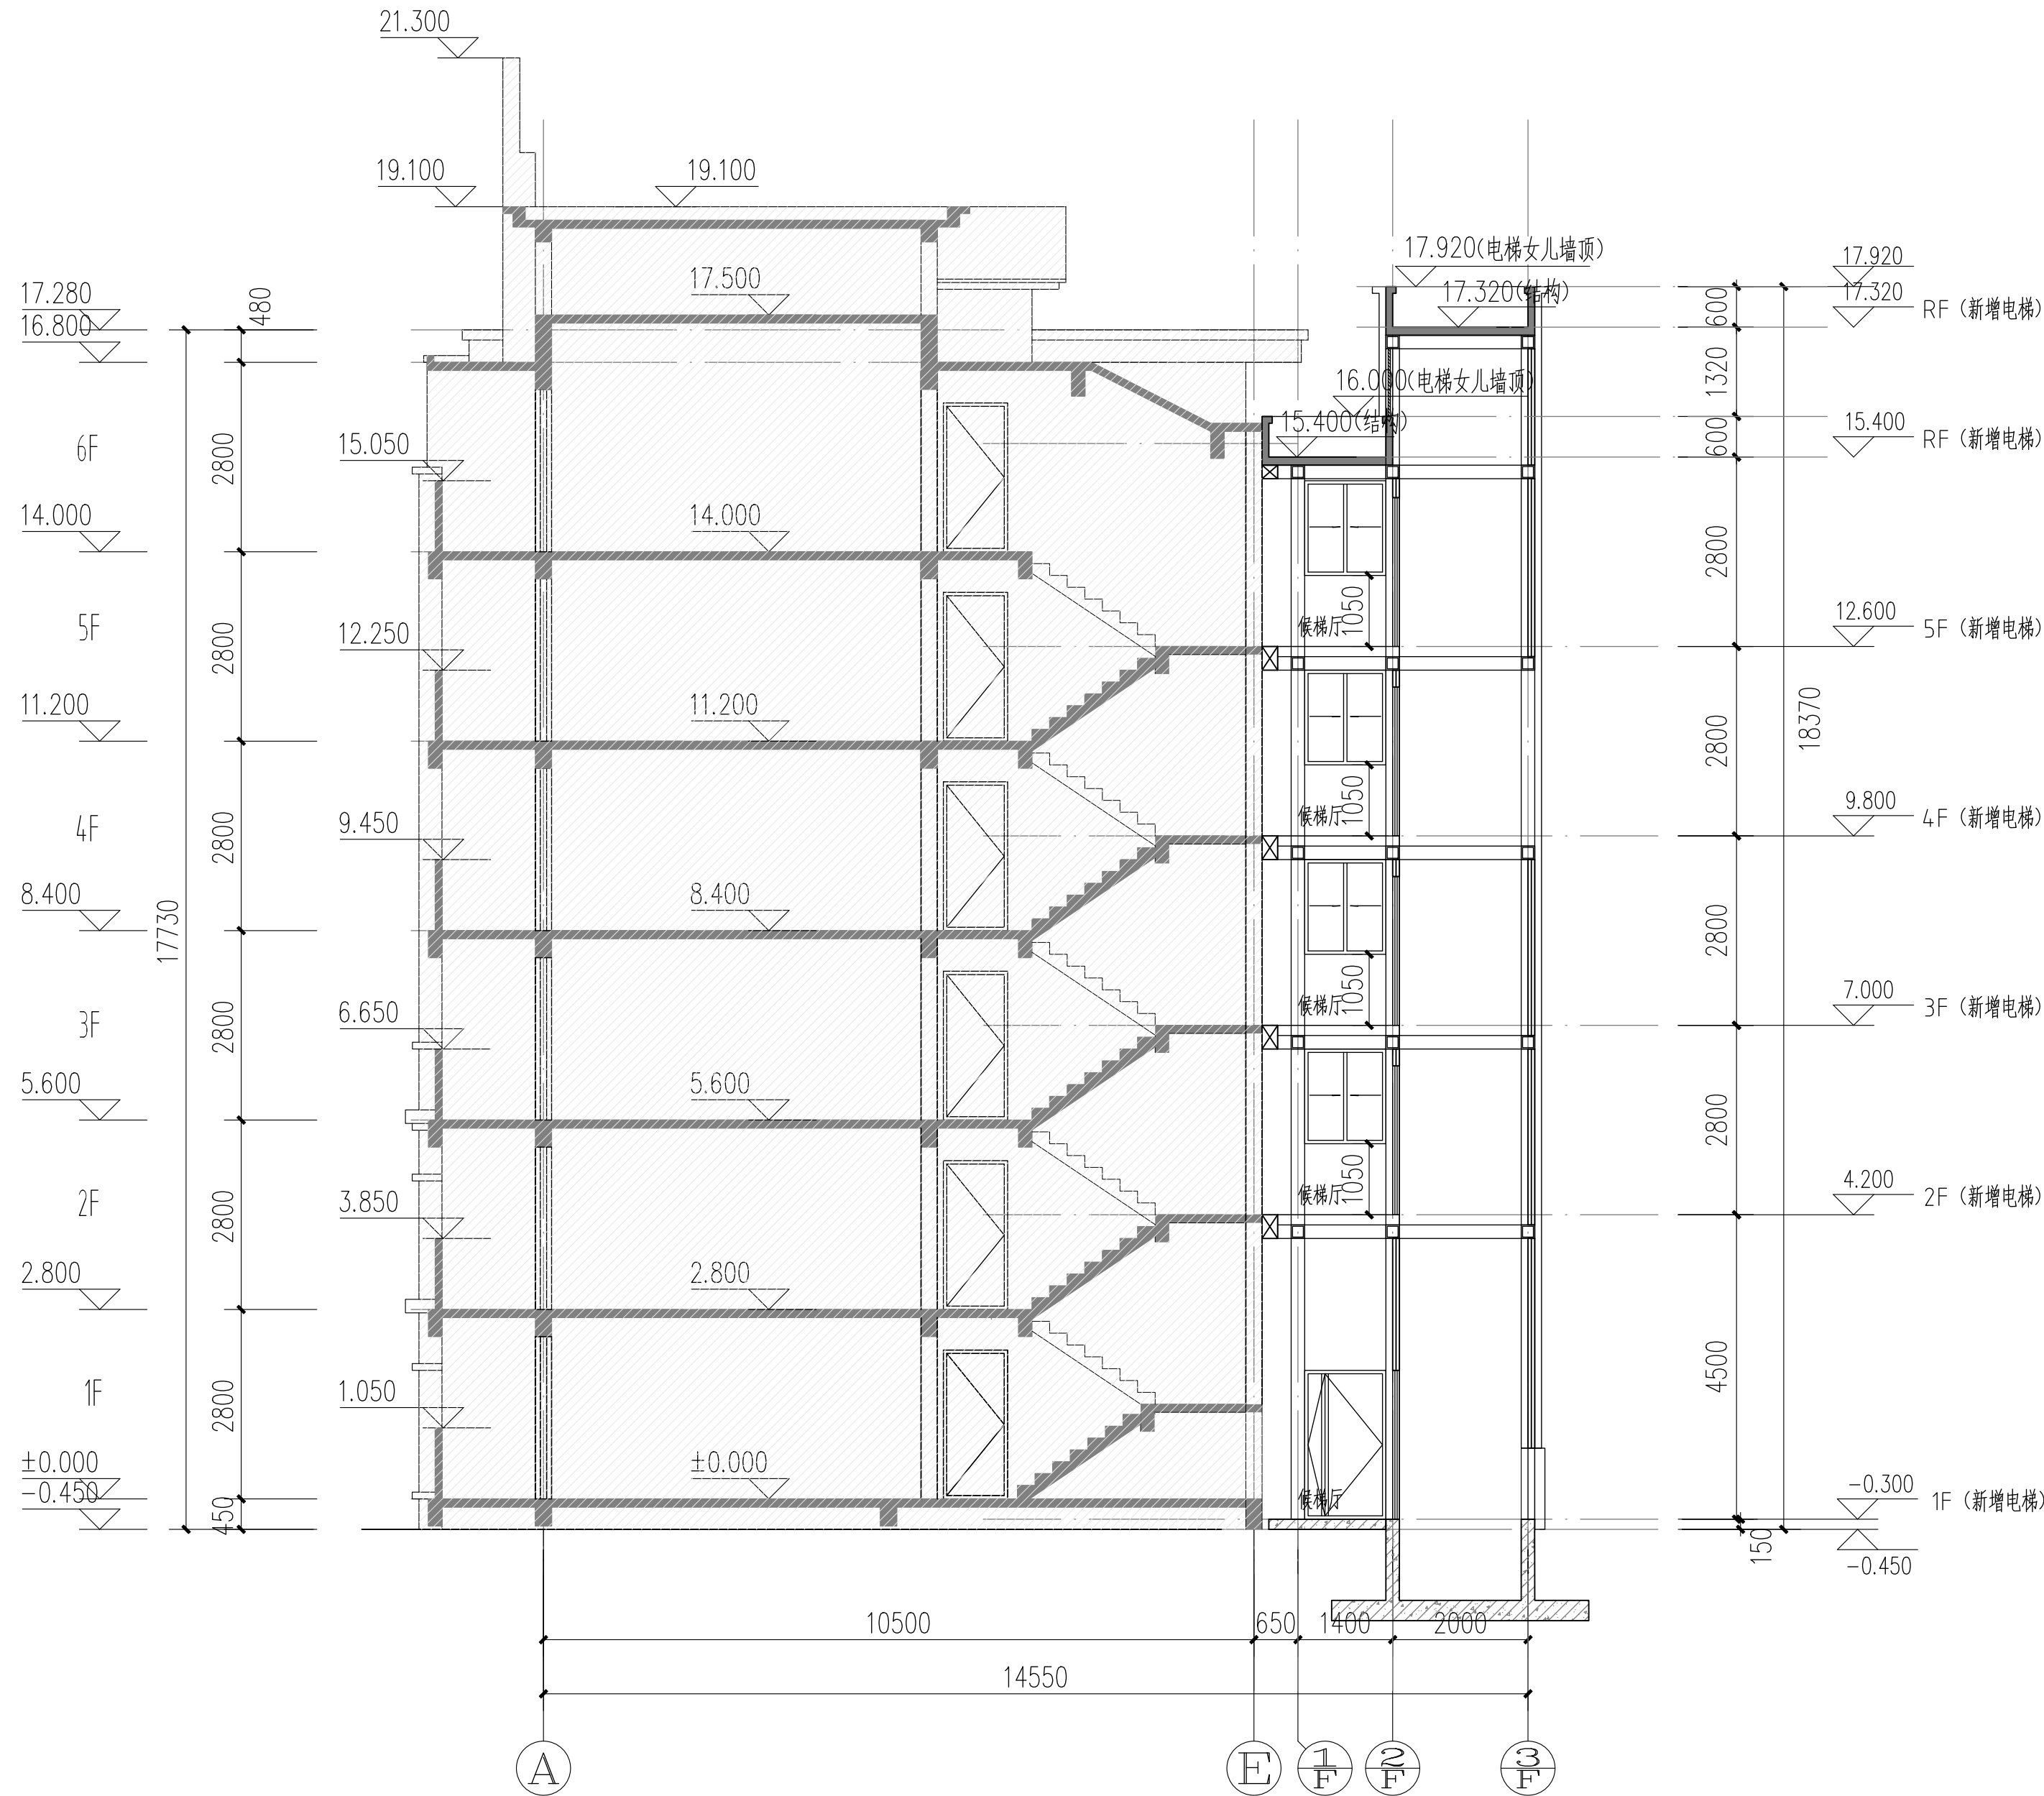

1-1剖面图

1:100



非本次报审范围

说明
INSTRUCTION



TOTAL DESIGN INTERNATIONAL(SHANGHAI)

上海创霖建筑规划设计
有限公司

TDI ARCHITECTURAL DESIGN & URBAN PLANNING
CO.,LTD

工程证书编号
/ARCHITECTURAL DESIGN GRADE A: A131004565 () 甲级
规划证书编号
/URBAN PLANNING GRADE A: () 沪·城规编第 甲级
风景园林证书编号
/LANDSCAPE DESIGN GRADE B: A231004562 () 乙级

单位出图章

个人执业章

版本 REVISIONS		
版本号	日期	描述
CODE	DATE	DESCRIPTION

业主 CLIENT	上海市宝山区罗泾镇 宝虹家园第三届业主委员会
项目名称 PROJECT	陈川路555弄178号 加装电梯项目
工程名称 BUILDING	陈川路555弄178号 加装电梯项目
图名 CONTENT	1-1剖面图

项目负责人 PROJECT DIRECTOR	任坚	任坚
专业负责人 CHIEF	任坚	任坚
审定 APPROVED BY	任坚	任坚
审核 VERIFIED BY	任坚	任坚
校对 CHECKED BY	高风祥	高风祥
设计 DESIGNER	陆发定	陆发定
绘图 DRAWN BY	陆发定	陆发定

工程编号 BUILDING NO.	CLQXN2025-D0025
----------------------	-----------------

图号 DRAWING NO.	方案-07
-------------------	-------

比例 SCALE	1:100	日期 DATE	20250701
-------------	-------	------------	----------