


建设工程设计方案 总平面公示图

建设单位名称:上海市宝山区康桥水都小区业主委员会(第三届)
建设项目名称:上海市宝山区水产路2600弄14号加装电梯项目
建设项目地址:宝山区水产路2600弄14号楼北侧
建设用地性质:住宅用地
建设工程性质:加装电梯
建筑面积:59.39平方米
建筑高度:18.60米

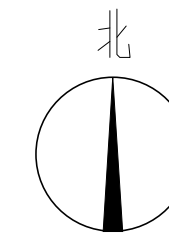

图例:


拟建走廊:

拟建电梯:

1. 建设项目名称:上海市宝山区水产路2600弄14号加装电梯项目
2. 公示网站:上海市宝山区人民政府门户网站
3. 现场公示地点:宝山区康桥水都小区公示栏
4. 公示期限:2023年5月23日至2023年6月1日
5. 反馈意见截止期:2023年6月8日
6. 反馈意见途径:
信函方式:上海市宝山区杨行镇人民政府
通讯地址:上海市宝山区水产路2699号
邮政编码:201901
电话:021-56809713
联系邮箱: yanghangjiati@163.com
7. 建设单位情况咨询:
信函方式:上海市宝山区康桥水都小区业主委员会(第三届)
电话:021-66769905
通讯地址:上海市宝山区水产路2600弄88号二楼
邮政编码:201901
8. 代建单位情况咨询:
信函方式:上海垒玺能源科技有限公司
电话:13701696486
通讯地址:上海市宝山区盘古路1000号西二楼
邮政编码:200940

新建电梯与前室

H=18.60m/5F

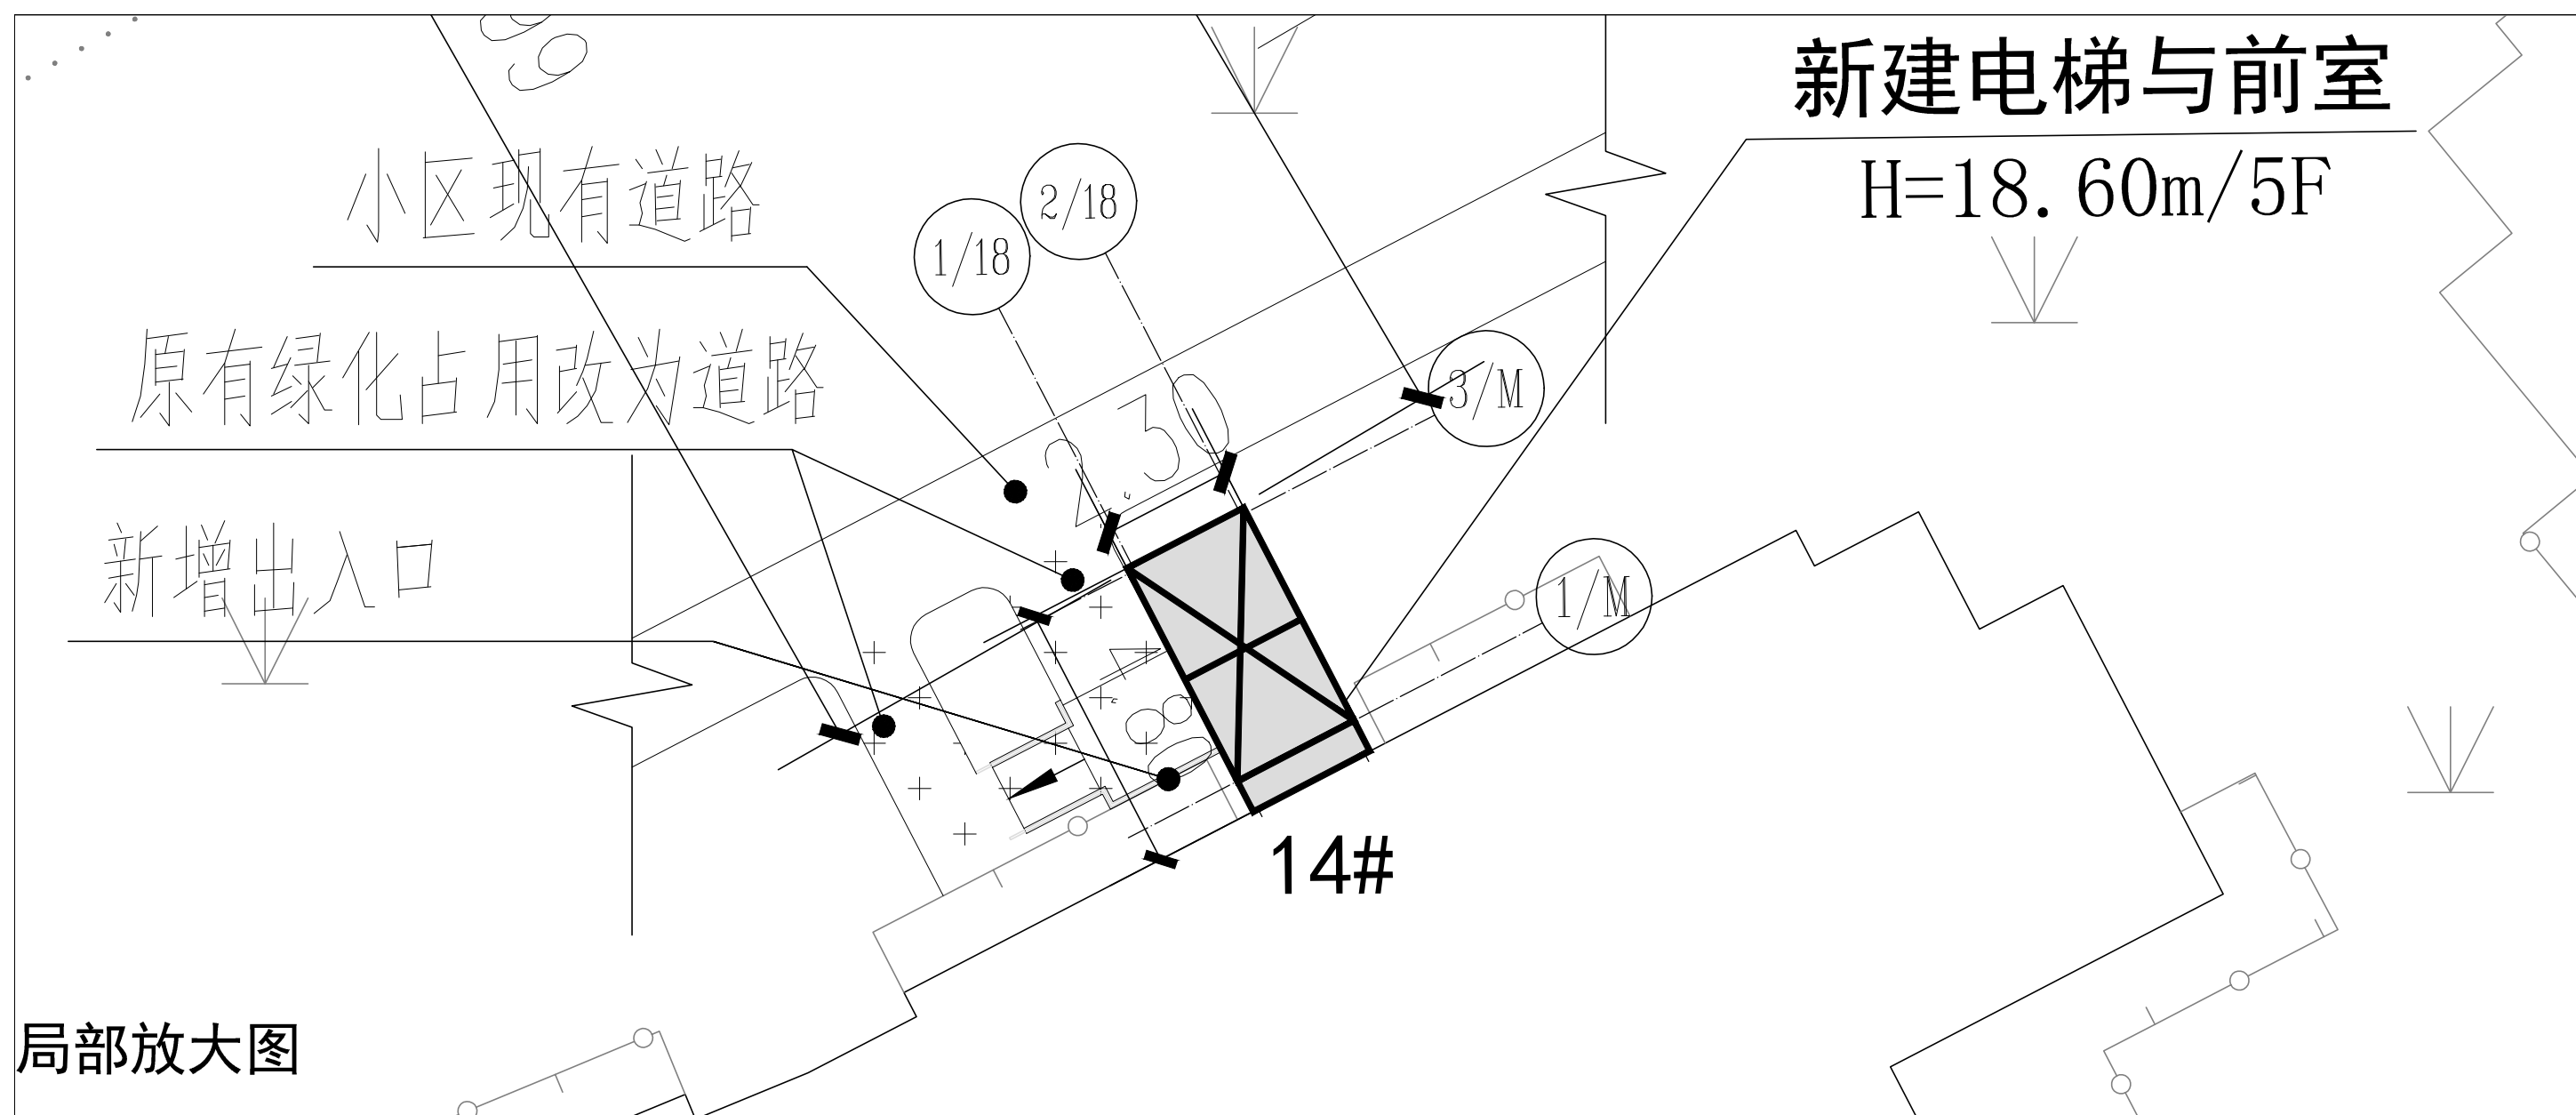

局部放大图



2023年5月23日