



# 建设工程设计方案 总平面公示图

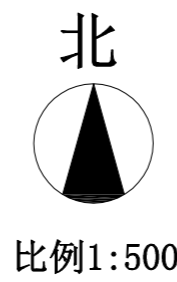

建设单位名称: 上海市宝山区杨泰苑业主委员会  
建设项目名称: 宝山区杨桃路185弄16号单元既有多层住宅加装电梯项目  
建设项目地址: 上海市宝山区杨桃路185弄16号  
建设用地性质: 住宅用地  
建设工程性质: 既有多层住宅加装电梯  
建筑面积: 66.91平方米  
建筑高度: 18.25米

- 图例:
- 新建建筑
  - 已建建筑
  - 建筑出入口
  - 道路红线
  - 用地红线
  - 拆除绿化

- 公示名称: 宝山区杨桃路185弄16号单元既有多层住宅加装电梯项目设计方案
  - 公示网站: 上海市宝山区人民政府门户网站
  - 公示现场地点: 杨泰苑小区公示栏
  - 公示期限: 2023年09月22日至2023年10月1日
  - 反馈意见截止期: 2023年10月08日
  - 意见反馈途径:
    - 邮件方式: 上海市宝山区杨行镇人民政府
    - 通讯地址: 上海市宝山区水产路2699号
    - 邮政编码: 201901
    - 电话: 021-66763643
    - 电子邮箱: yanghangjiati@163.com
    - (邮件名称、主题中应标明公示名称)
  - 建设单位情况咨询:
    - 信函方式: 上海宝山区杨泰苑业主委员会
    - 通讯地址: 上海市宝山区杨泰路328弄49号甲
    - 联系电话: 021-56496070
- 公告单位: 上海市宝山区杨行镇人民政府  
日期: 2023年 月 日

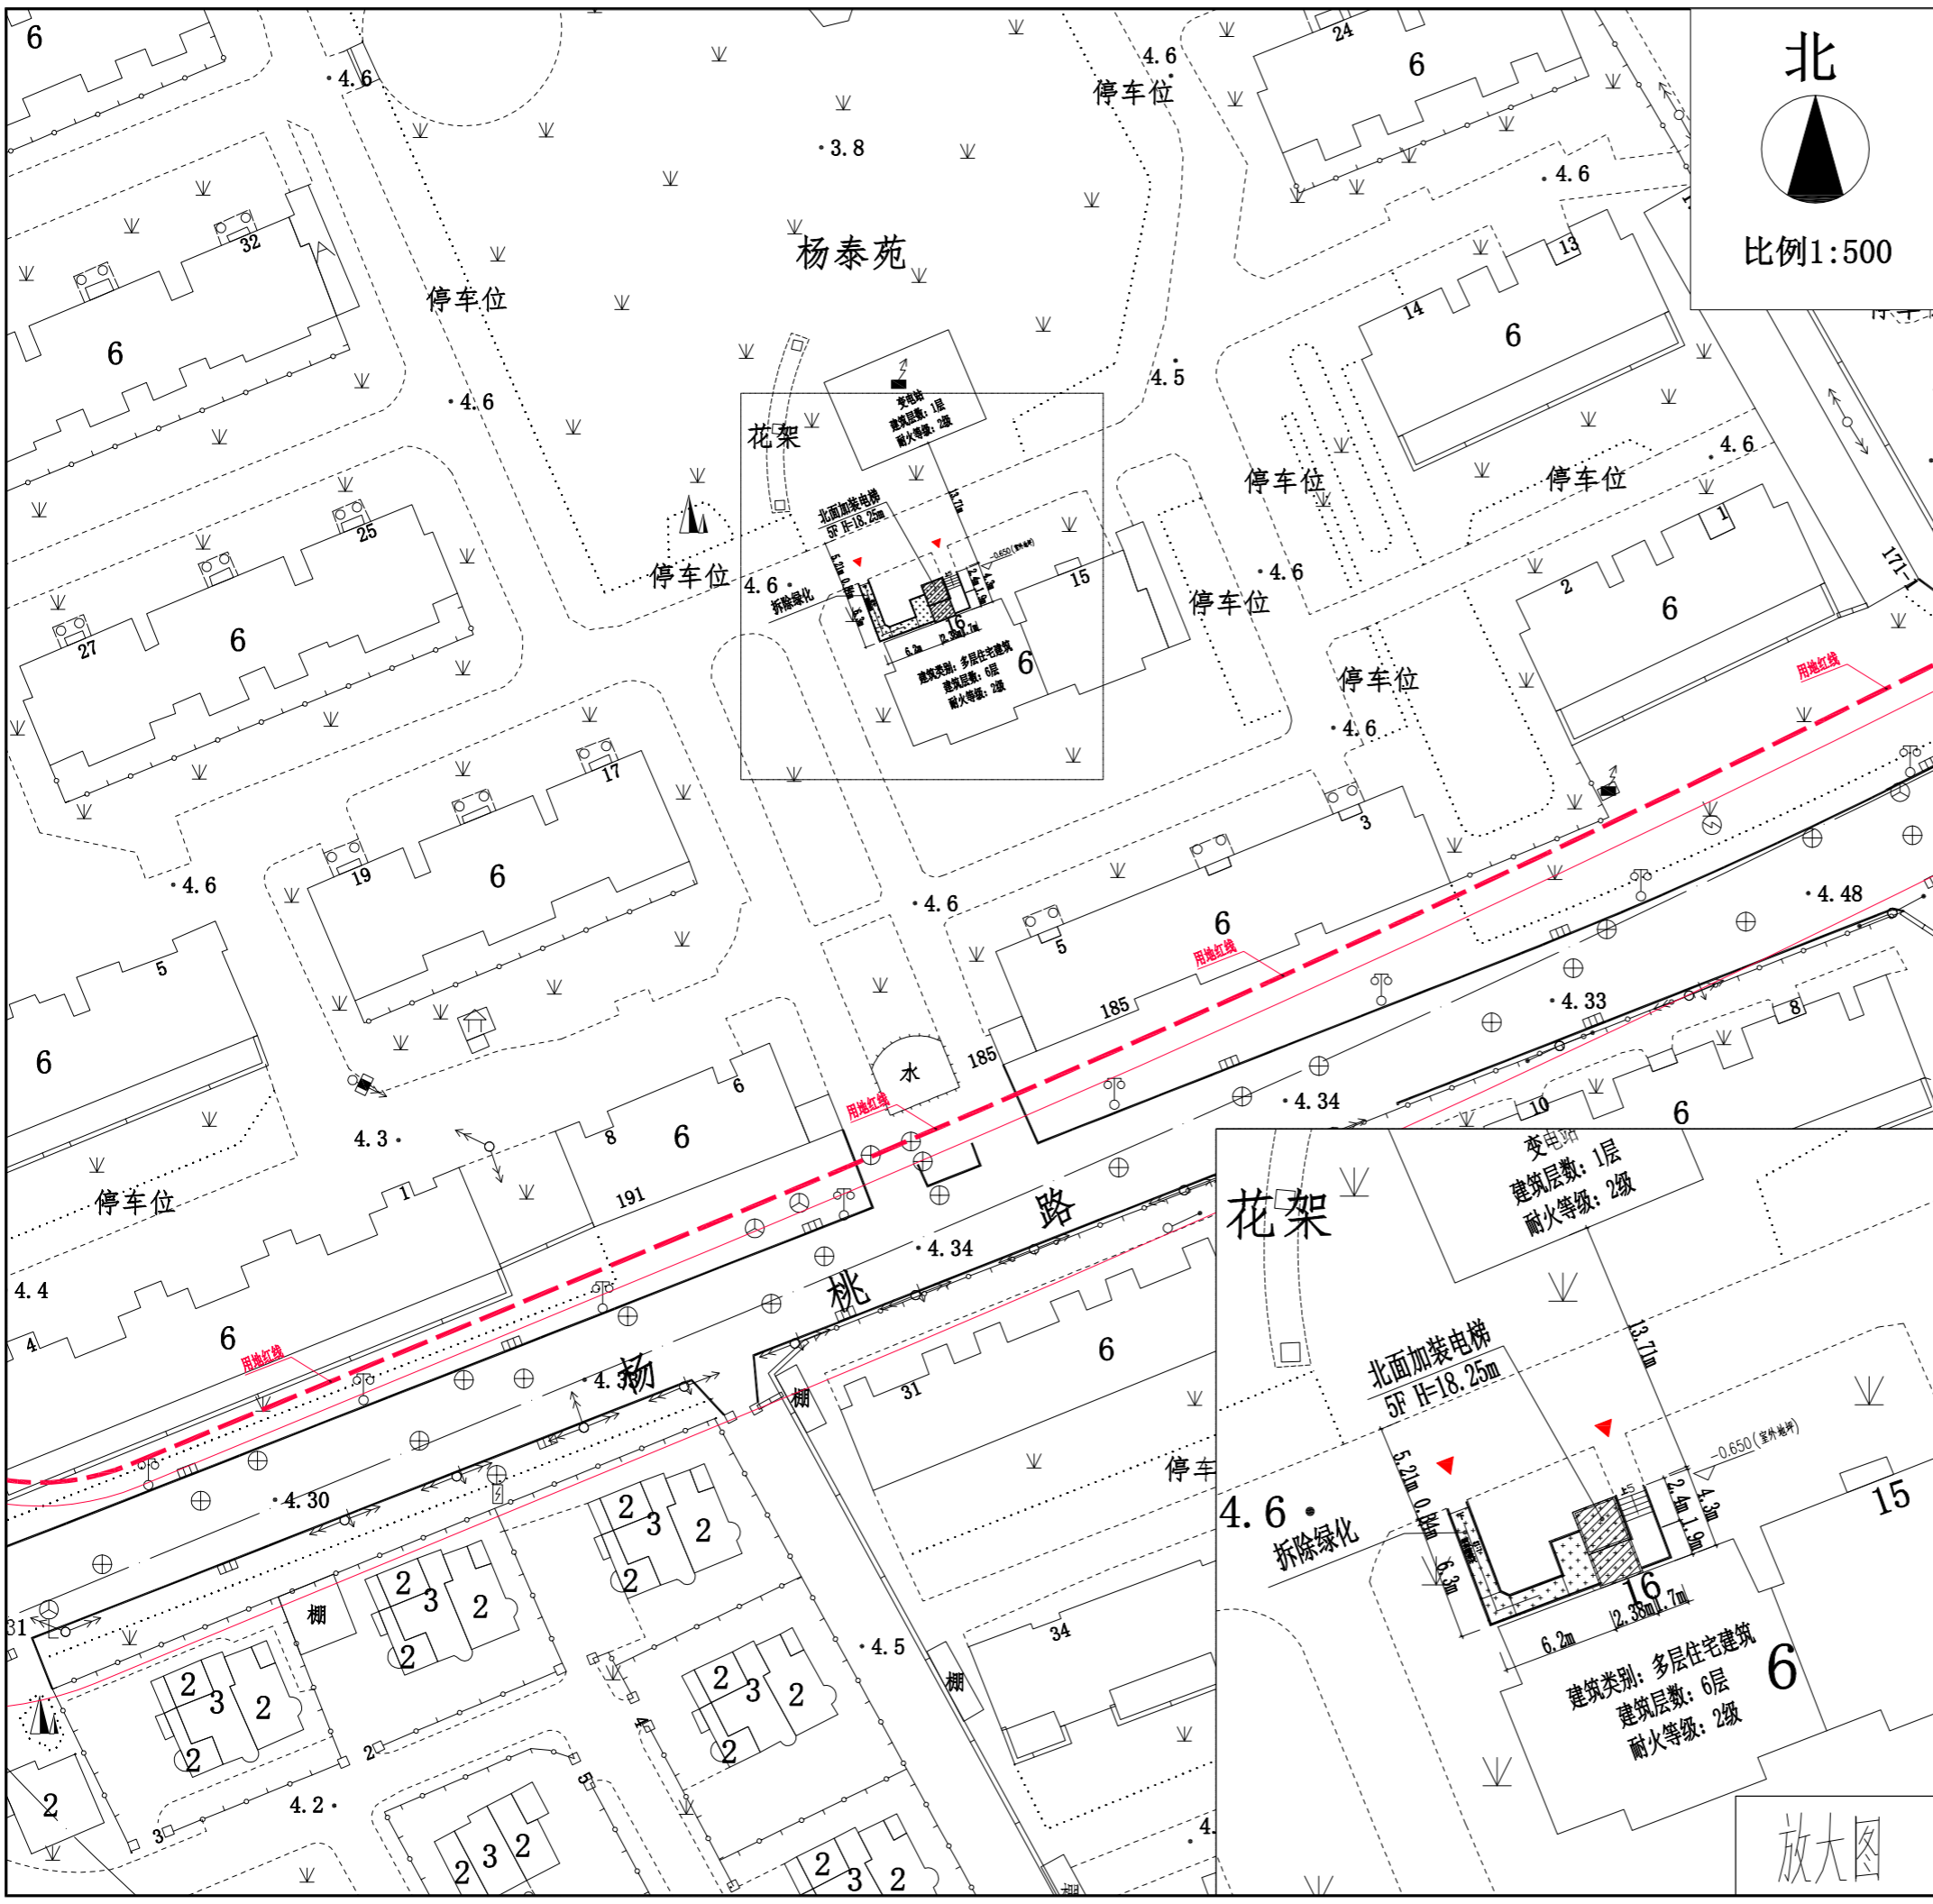

放大图