 

 



# 建设工程设计方案总平面公示图

建设单位：上海市宝山区康泰东苑第四届业主委员会  
 项目名称：宝山区真金路1250弄44号既有高层住宅加装电梯项目  
 建设项目地址：上海市宝山区真金路1250弄44号单元  
 建设用地性质：住宅用地  
 建设工程性质：既有高层住宅加装电梯  
 新增建筑面积：63.51平方米  
 电梯高度：18.17米

图例：

- 建设用地红线 
- 规划道路红线 
- 新建建筑 
- 已建建筑 

- 1、项目名称：宝山区真金路1250弄44号既有高层住宅加装电梯项目
- 2、公示网站：上海市宝山区人民政府门户网站
- 3、公示地点：上海市宝山区康泰东苑公示栏
- 4、公示期限：2024年1月22日至2024年1月31日
- 5、反馈意见截止日期：2024年2月7日
- 6、意见反馈途径：

上海市宝山区大场镇人民政府

电子邮箱：dachangongshi@163.com

(邮件名称、主题中应标明公示名称)

信函方式：上海市宝山区大场镇人民政府信访办

通讯方式：大华路1469号信访接待大厅

邮政编码：200442

电话：021-56684155x3222

- 7、建设单位情况咨询：

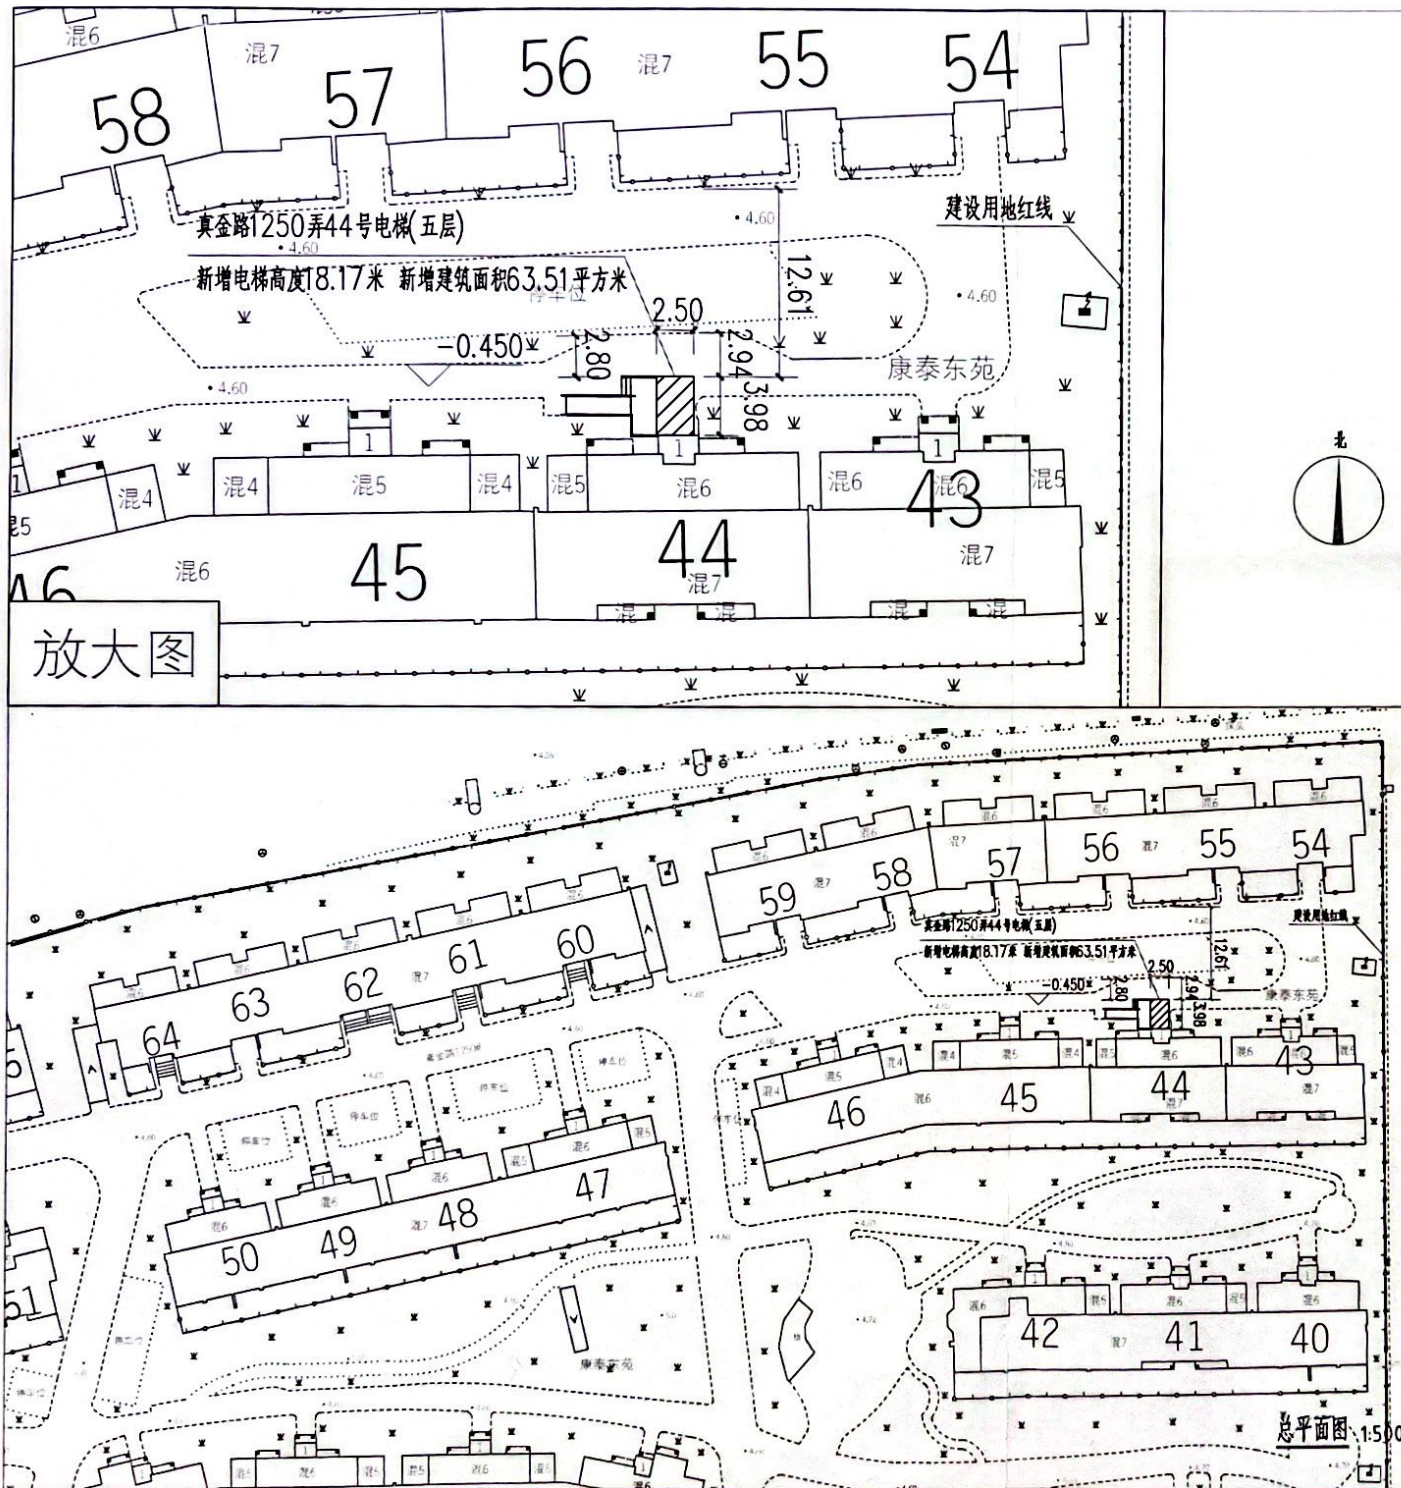
信函方式：上海市宝山区康泰东苑第四届业主委员会

通讯方式：上海市宝山区真金路1250弄31号102室

联系电话：021-66368593

公告单位：上海市宝山区大场镇人民政府

日期：2024年1月22日



放大图

总平面图 1:500