

# 建筑工程设计方案总平面

## 公示图

注：新增电梯与相邻  
建筑净距为12.06米

建设单位名称：上海市宝山区申泉花苑业主委员会  
 建设项目名称：宝山区真华路1615弄45号既有多层住宅加装电梯项目  
 建设项目地址：上海市宝山区真华路1615弄45号  
 建设用地性质：住宅用地  
 建设工程性质：既有多层住宅加装电梯  
 新增建筑面积：48.53平方米  
 电梯高度：18.92米

- 建设用地红线
- 规划道路线
- 新建建筑
- 已有建筑

- 1、建设名称：宝山区真华路1615弄45号既有多层住宅加装电梯项目
- 2、公示网站：上海市宝山区人民政府门户网站
- 3、公示地点：宝山区大场镇申泉花苑小区公示栏
- 4、公示期限：年 月 日至 年 月 日
- 5、反馈意见截止日期：年 月 日
- 6、意见反馈途径：

上海市宝山区大场镇人民政府

电子邮箱：dachangongshi@163.com

(邮件名称、主题中应标明公示名称)

信函方式：上海市宝山区大场镇人民政府信访办

通讯方式：大华路1469号信访接待大厅

邮政编码：200442

电话：021-56684155x3222




建设单位情况公示

信函方式：上海市宝山区申泉花苑业主委员会

通讯地址：上海市宝山区真华路1615弄49号202室

联系电话：(021) 6636 0870

公告单位：上海市宝山区大场镇人民政府  
 日期：年 月 日

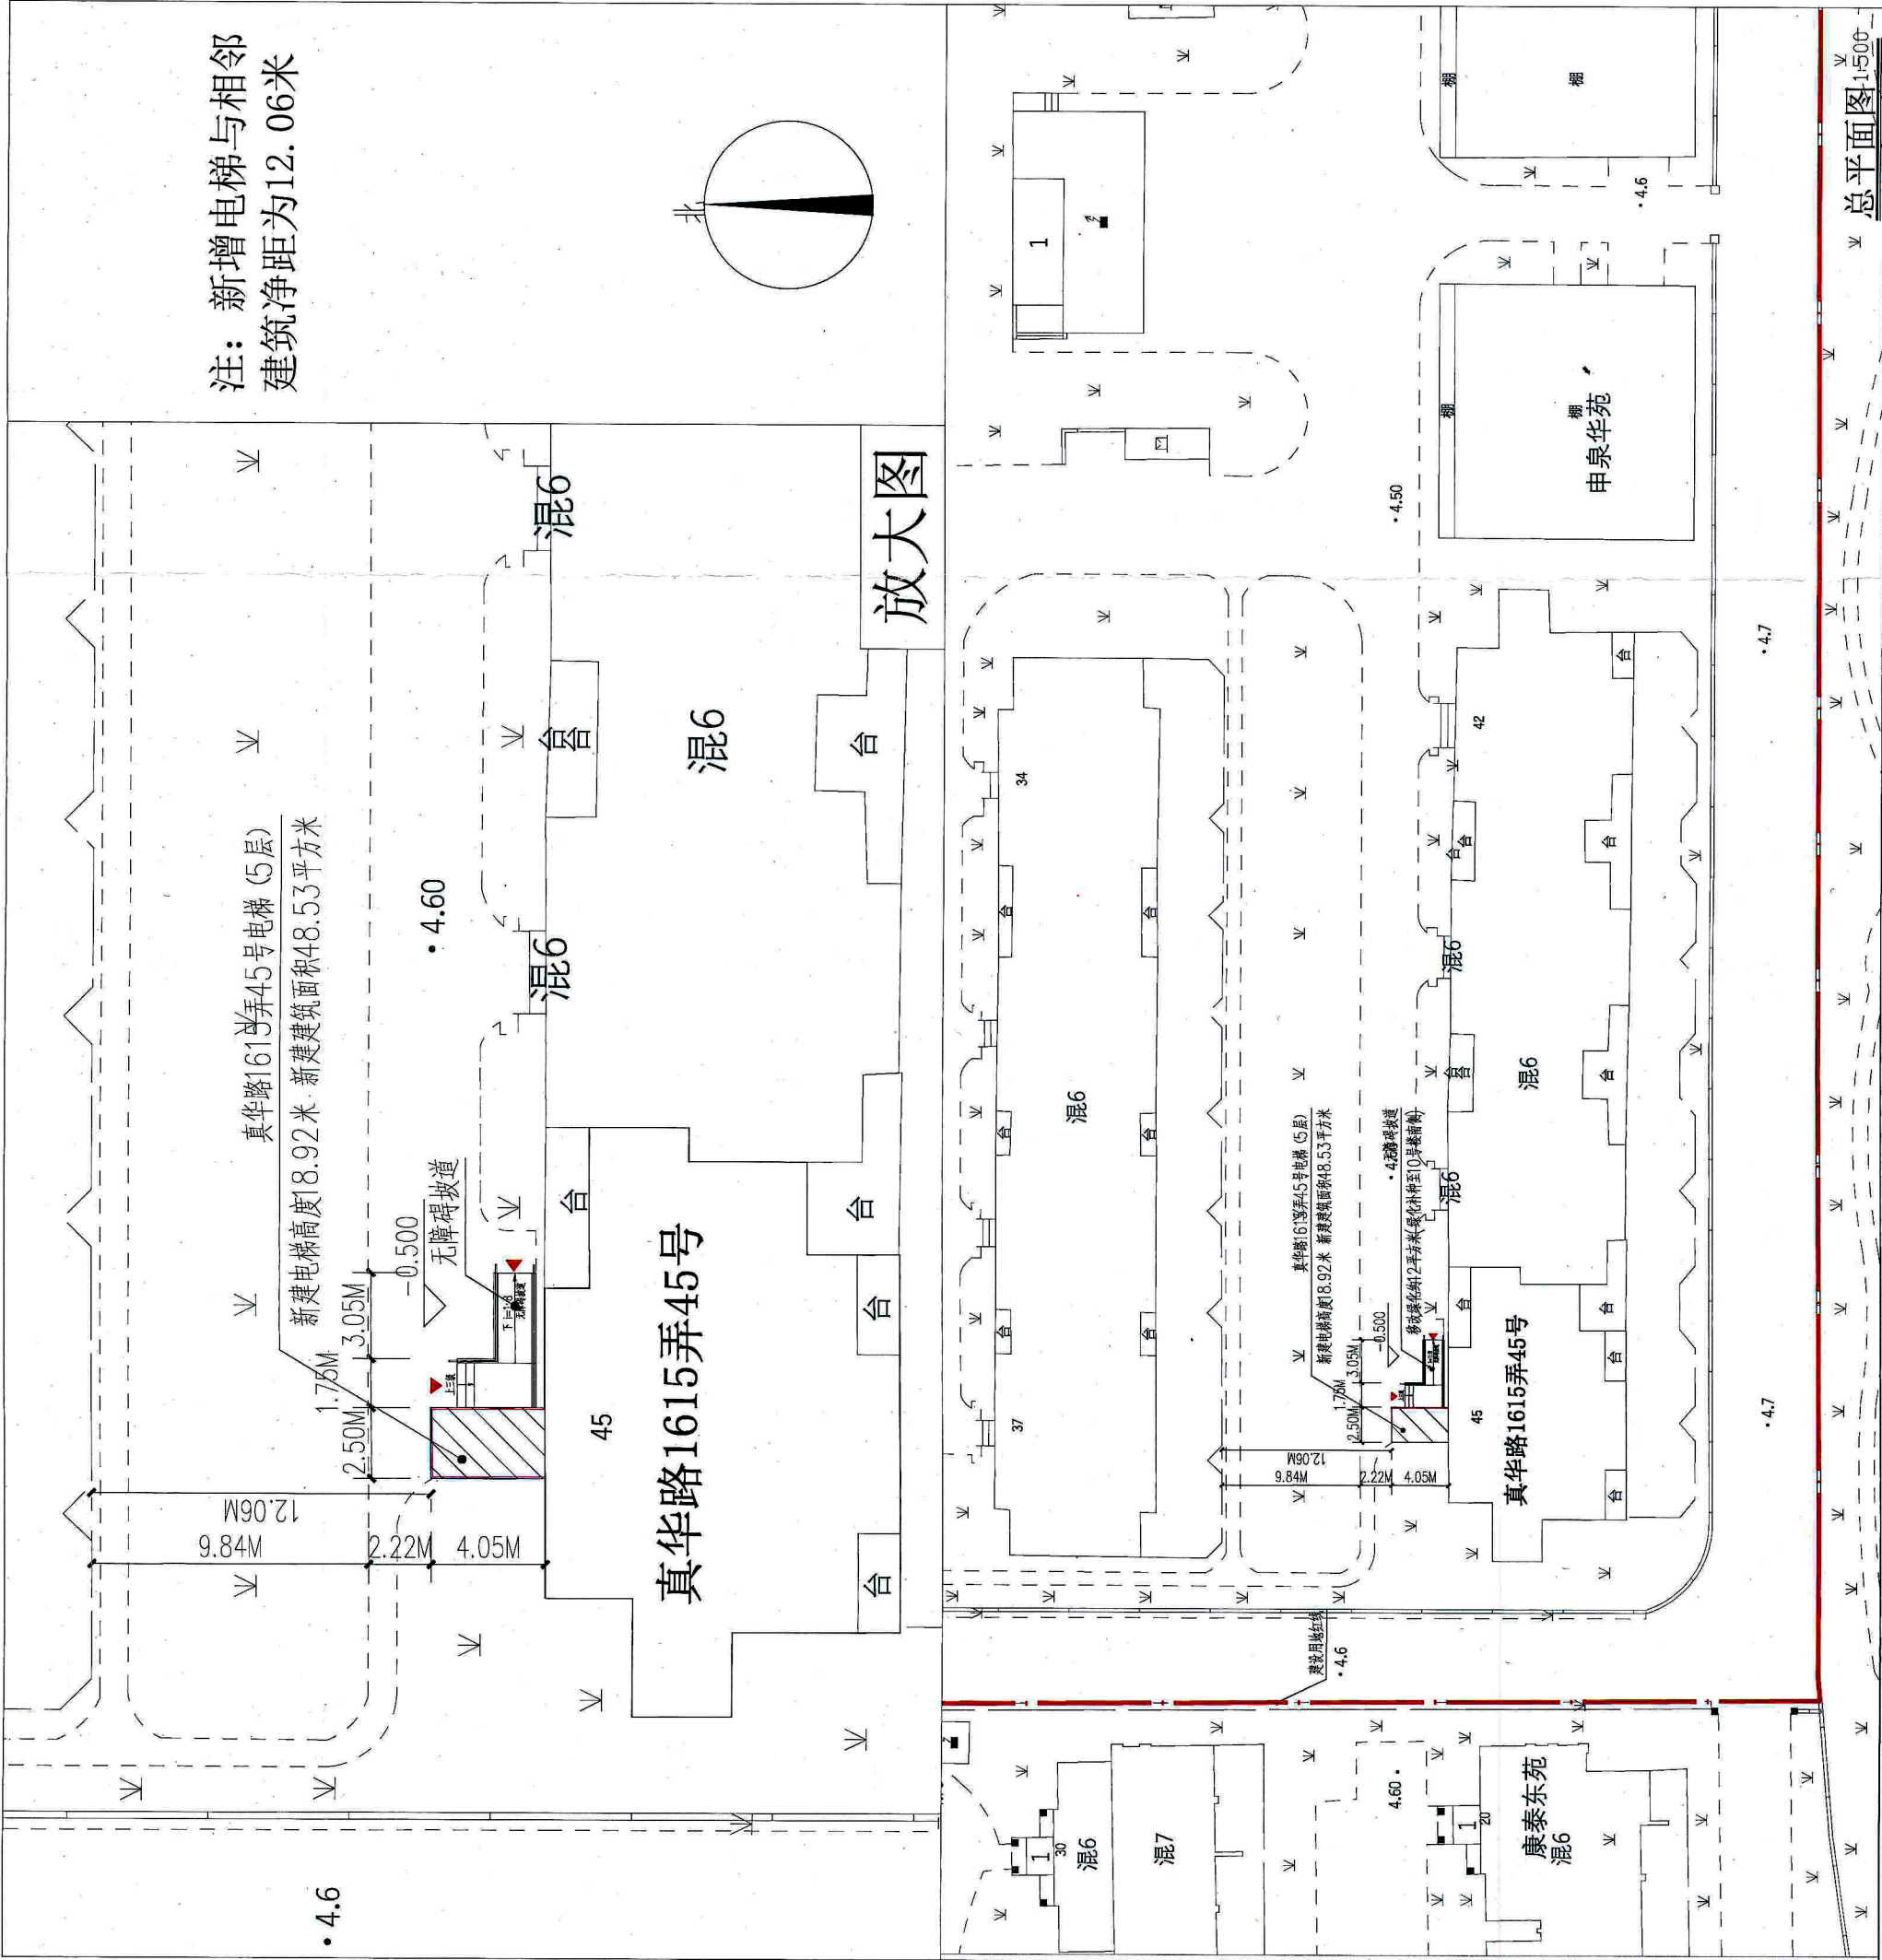

总平面图 1:500