

# 建设工程设计方案总平面公示图

建设单位：上海市宝山区环镇北路417弄、509弄小区  
第二届业主委员会

项目名称：宝山区环镇北路417弄3号既有多层住宅加装电梯项目

项目地址：上海市宝山区环镇北路417弄3号单元





用地性质：住宅用地

工程性质：既有多层住宅加装电梯

新增建筑面积：59.44平方米

电梯高度：20.47米

图例：

- 建设用地红线 
- 规划道路红线 
- 新建建筑 
- 已建建筑 

1、项目名称：宝山区环镇北路417弄3号既有多层住宅加装电梯项目

2、公示网站：上海市宝山区人民政府门户网站

3、公示地点：上海市宝山区环镇北路417弄小区公示栏

4、公示期限：2024年4月29日至2024年5月8日

5、反馈意见截止日期：2024年5月15日

6、意见反馈途径：

上海市宝山区大场镇人民政府

电子邮箱：dachangongshi@163.com

(邮件名称、主题中应标明公示名称)

信函方式：上海市宝山区大场镇人民政府信访办

通讯方式：大华路1469号信访接待大厅

邮政编码：200442

电话：021-56684155x3222

7、建设单位情况咨询：


信函方式：上海市宝山区环镇北路417弄509弄小区  
第二届业主委员会

通讯方式：上海市宝山区环镇北路417弄34号

联系电话：021-56501856

公告单位：上海市宝山区大场镇人民政府

日期：2024年4月29日

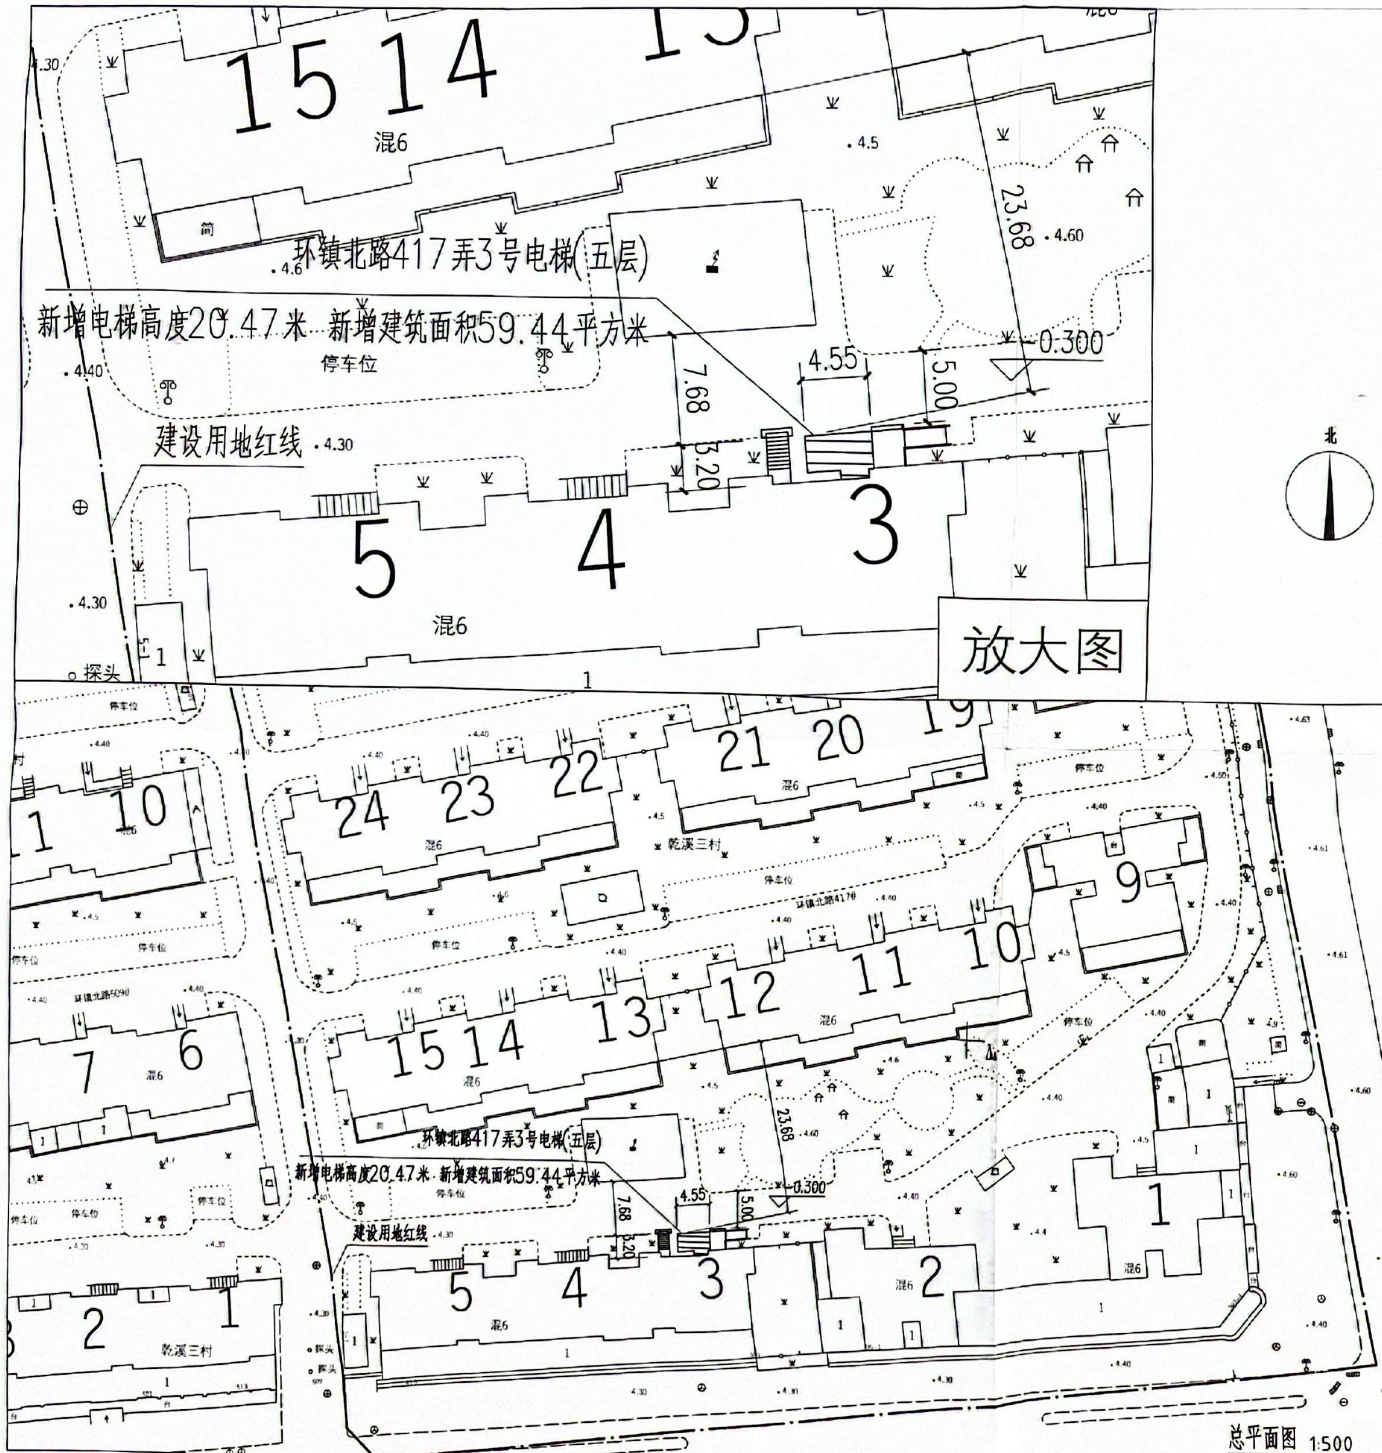

总平面图 1:500