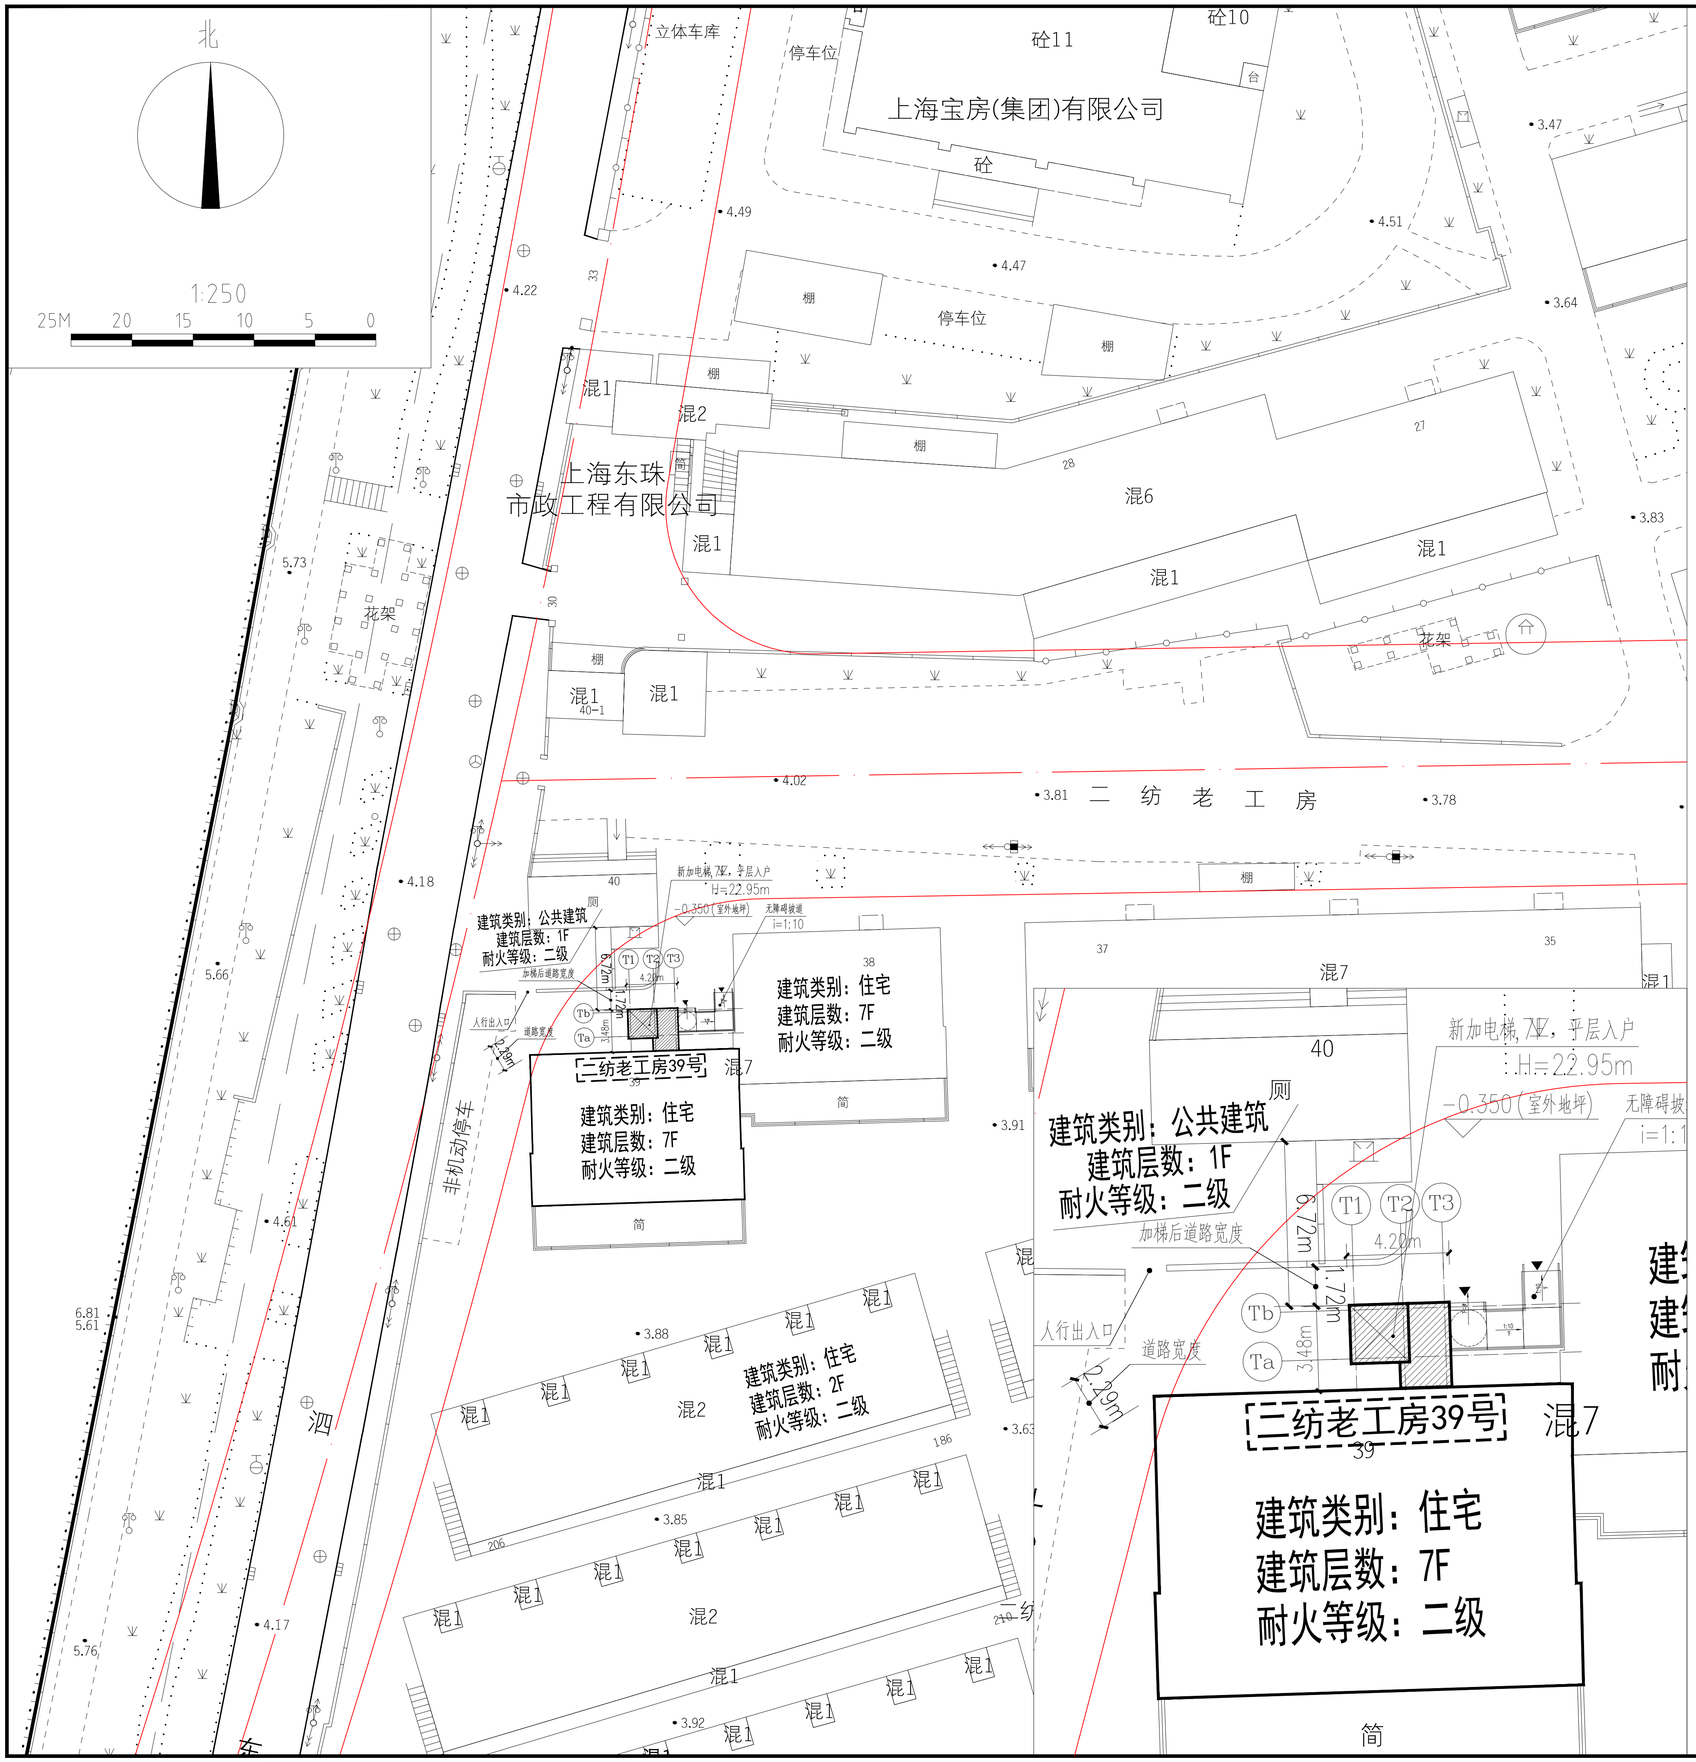

建设工程设计方案
总平面公示图

建设单位名称：上海市宝山区二纺新工房业主委员会
建设项目名称：上海市宝山区二纺老工房39号
既有多层住宅加装电梯工程
建设项目地址：上海市宝山区二纺老工房39号
建设工程性质：加装电梯
建设面积：81.20平方米
建筑高度：22.95米

图例：
道路　红线：
已建建筑物：
拟 建 电梯：

1、公示名称：上海市宝山区二纺老工房39号
既有多层住宅加装电梯工程
2、公示网站：宝山区人民政府门户网站
3、公示地点：宝山区二纺老工房公示栏
4、公示期限：2024年　月　日至2024年　月　日
5、反馈意见截止期：2024年　月　日
6、意见反馈途径：
（1）、上海市宝山区吴淞街道办事处
通讯地址：上海市宝山区淞滨路385号
邮政编码：200940
电子邮箱：67859022@qq.com（邮件名称、主题中应标明公示名称）
7、建设单位情况咨询：
信函方式：上海市宝山区二纺新工房业主委员会
通讯地址：二纺新工坊52号一楼
邮政编码：200940
8、代建情况咨询：
信函方式：上海汉邦成业电梯有限公司
通讯地址：上海市宝山区淞滨路滨江联合大厦315室
邮政编码：200940
联系人：高工　联系电话：13624635363