

# 建设工程设计方案总平面公示图

建设单位：上海市宝山区好旺苑小区第三届业主委员会  
项目名称：宝山区行知路760弄21号既有多层住宅加装电梯项目  
项目地址：上海市宝山区行知路760弄21号  
用地性质：住宅用地  
工程性质：既有多层住宅加装电梯  
新增建筑面积：53.50平方米  
电梯高度：19.08米。

图例：

- 建设用地红线
- 规划道路红线
- 新建建筑
- 已建建筑

- 项目名称：宝山区行知路760弄21号既有多层住宅加装电梯项目
- 公示网站：上海市宝山区人民政府门户网站
- 公示地点：上海市宝山区好旺苑小区公示栏
- 公示期限：2024年9月9日-2024年9月18日
- 反馈意见截止日期：2024年9月25日
- 意见反馈途径：

上海市宝山区大场镇人民政府  
电子邮箱：dachanggongshi@163.com  
(邮件名称：主题中应表明公示名称)


信函方式：上海市宝山区大场镇人民政府加梯办  
通讯方式：大华路1469号109室  
邮政编码：200442  
电话：021-56684155x3222

7. 建设单位情况咨询：

- 信函方式：上海市宝山区好旺苑小区第三届业主委员会
- 通讯方式：上海市宝山区大场镇行知路760弄25号103室
- 联系电话：021-56981586

公告单位：上海市宝山区大场镇人民政府

日期：2024年9月9日

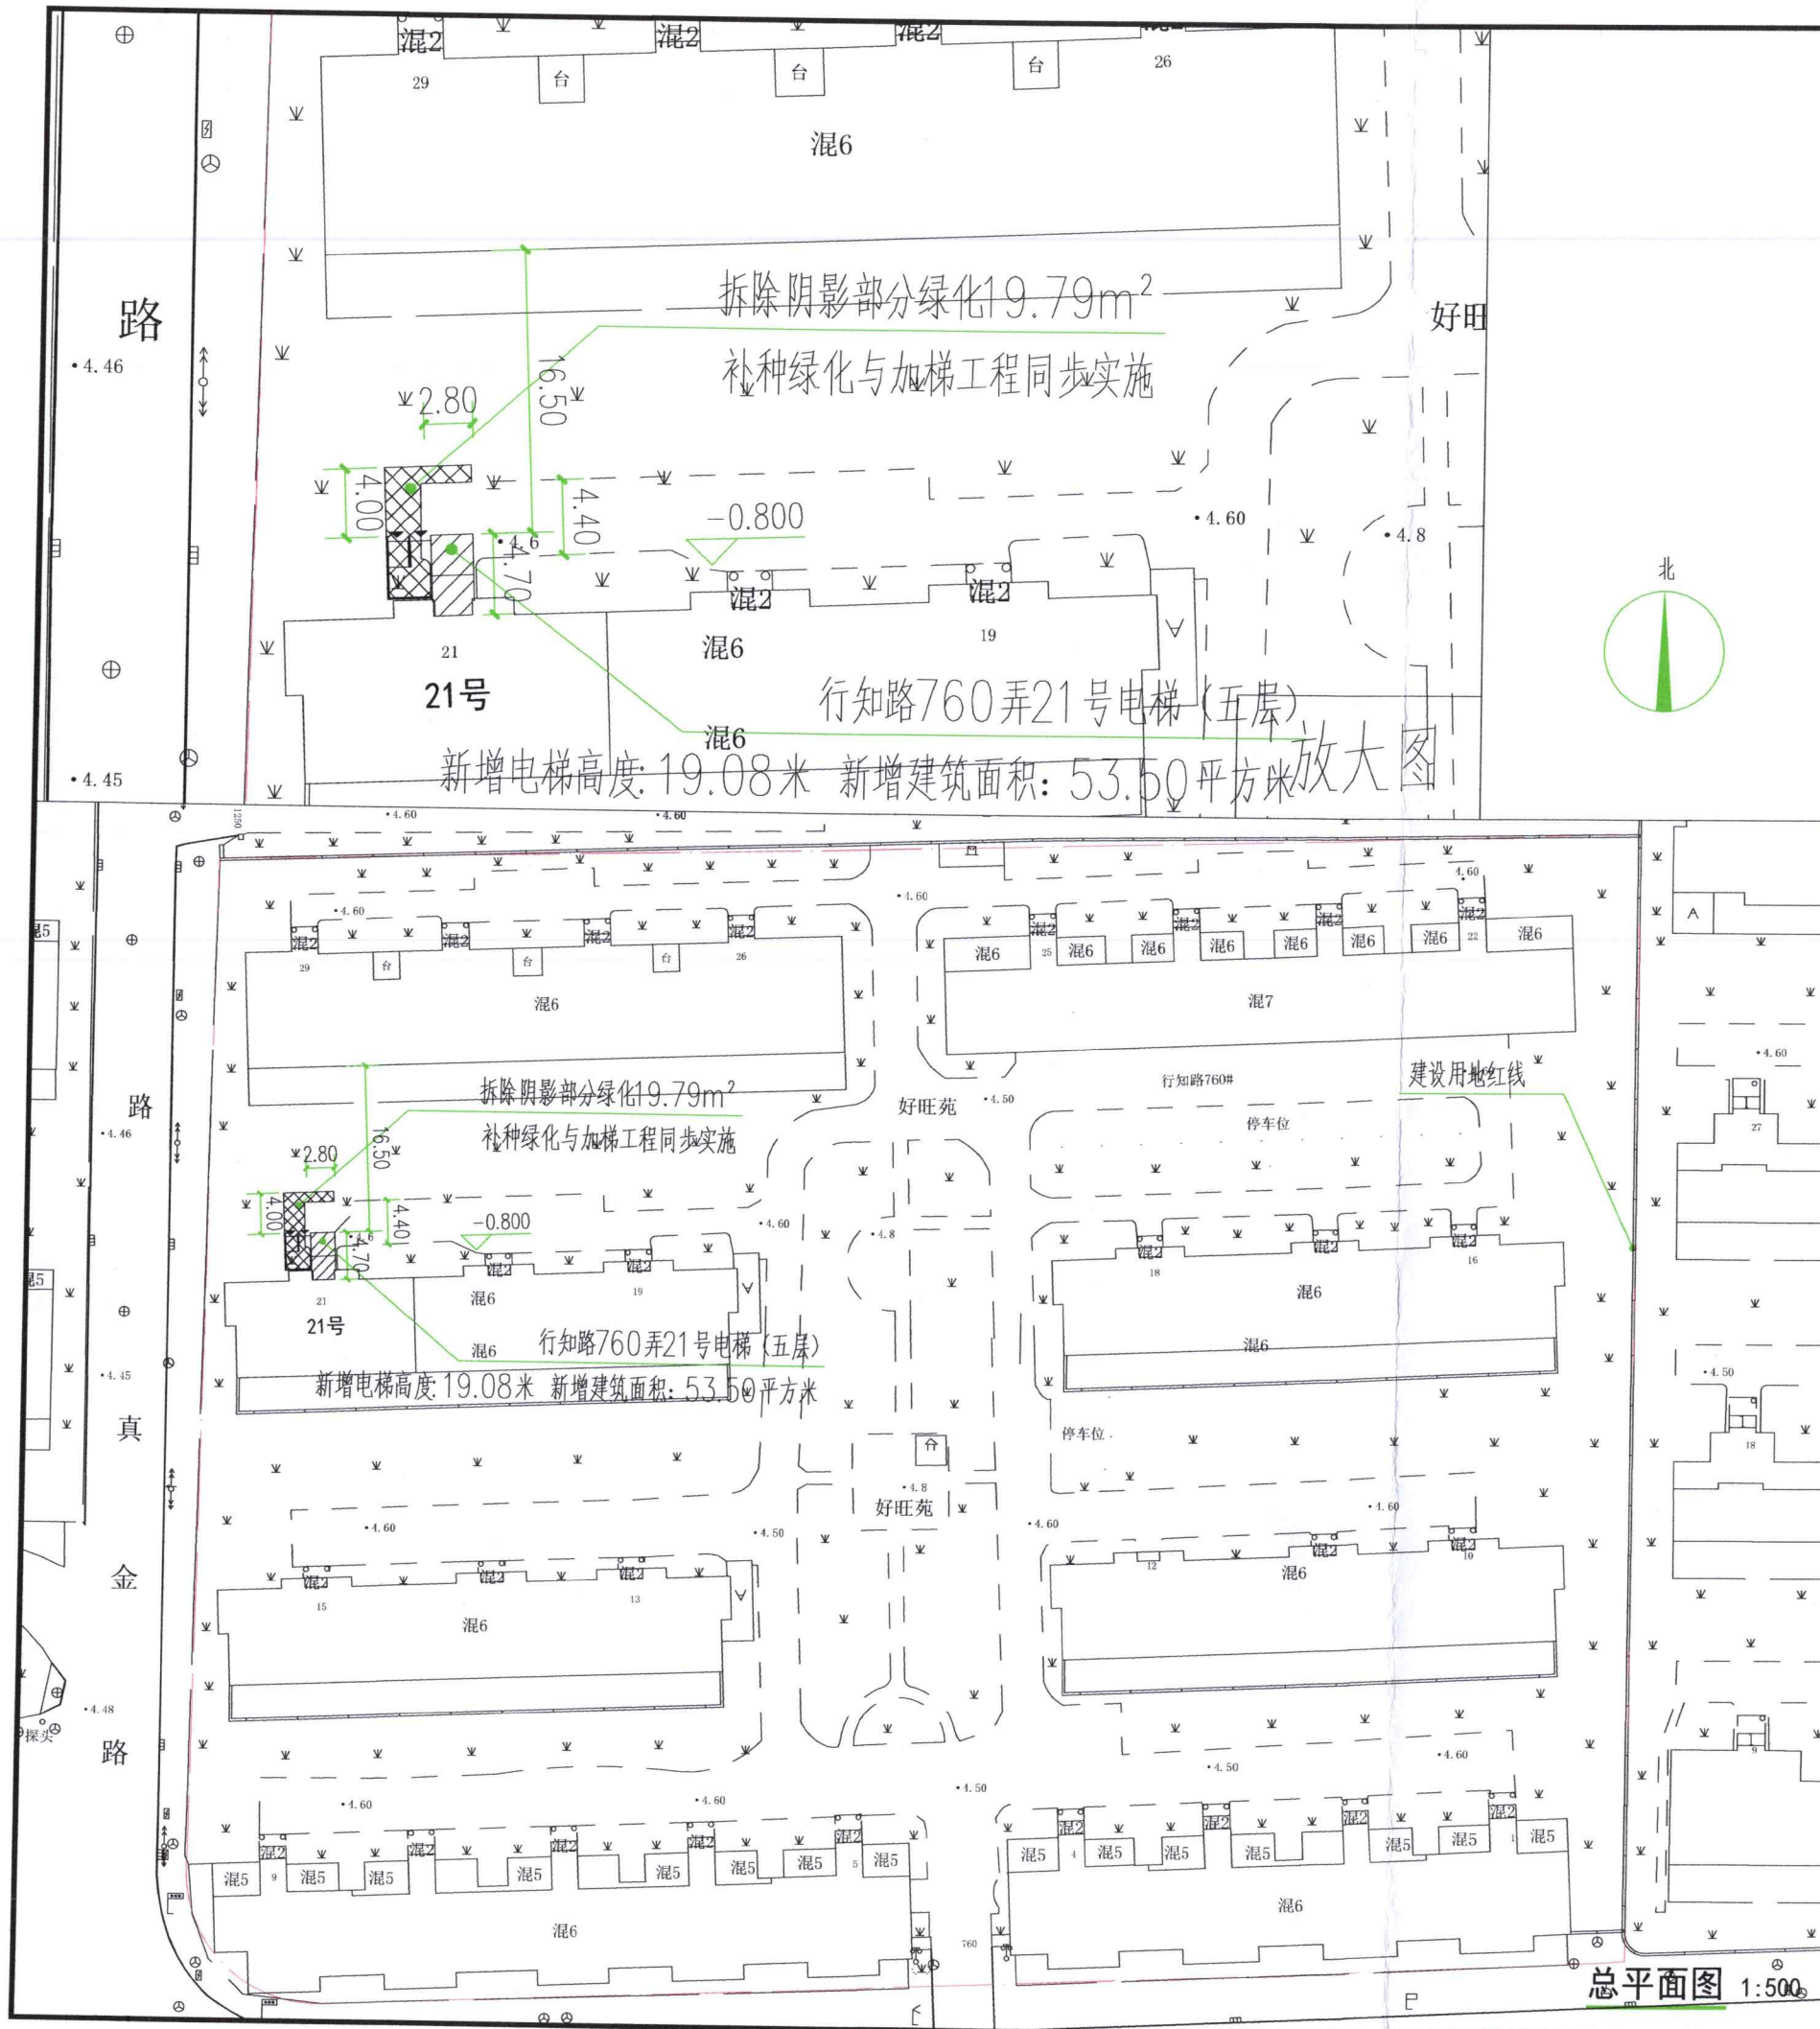

总平面图 1:500