建设工程设计方案
总平面公示图

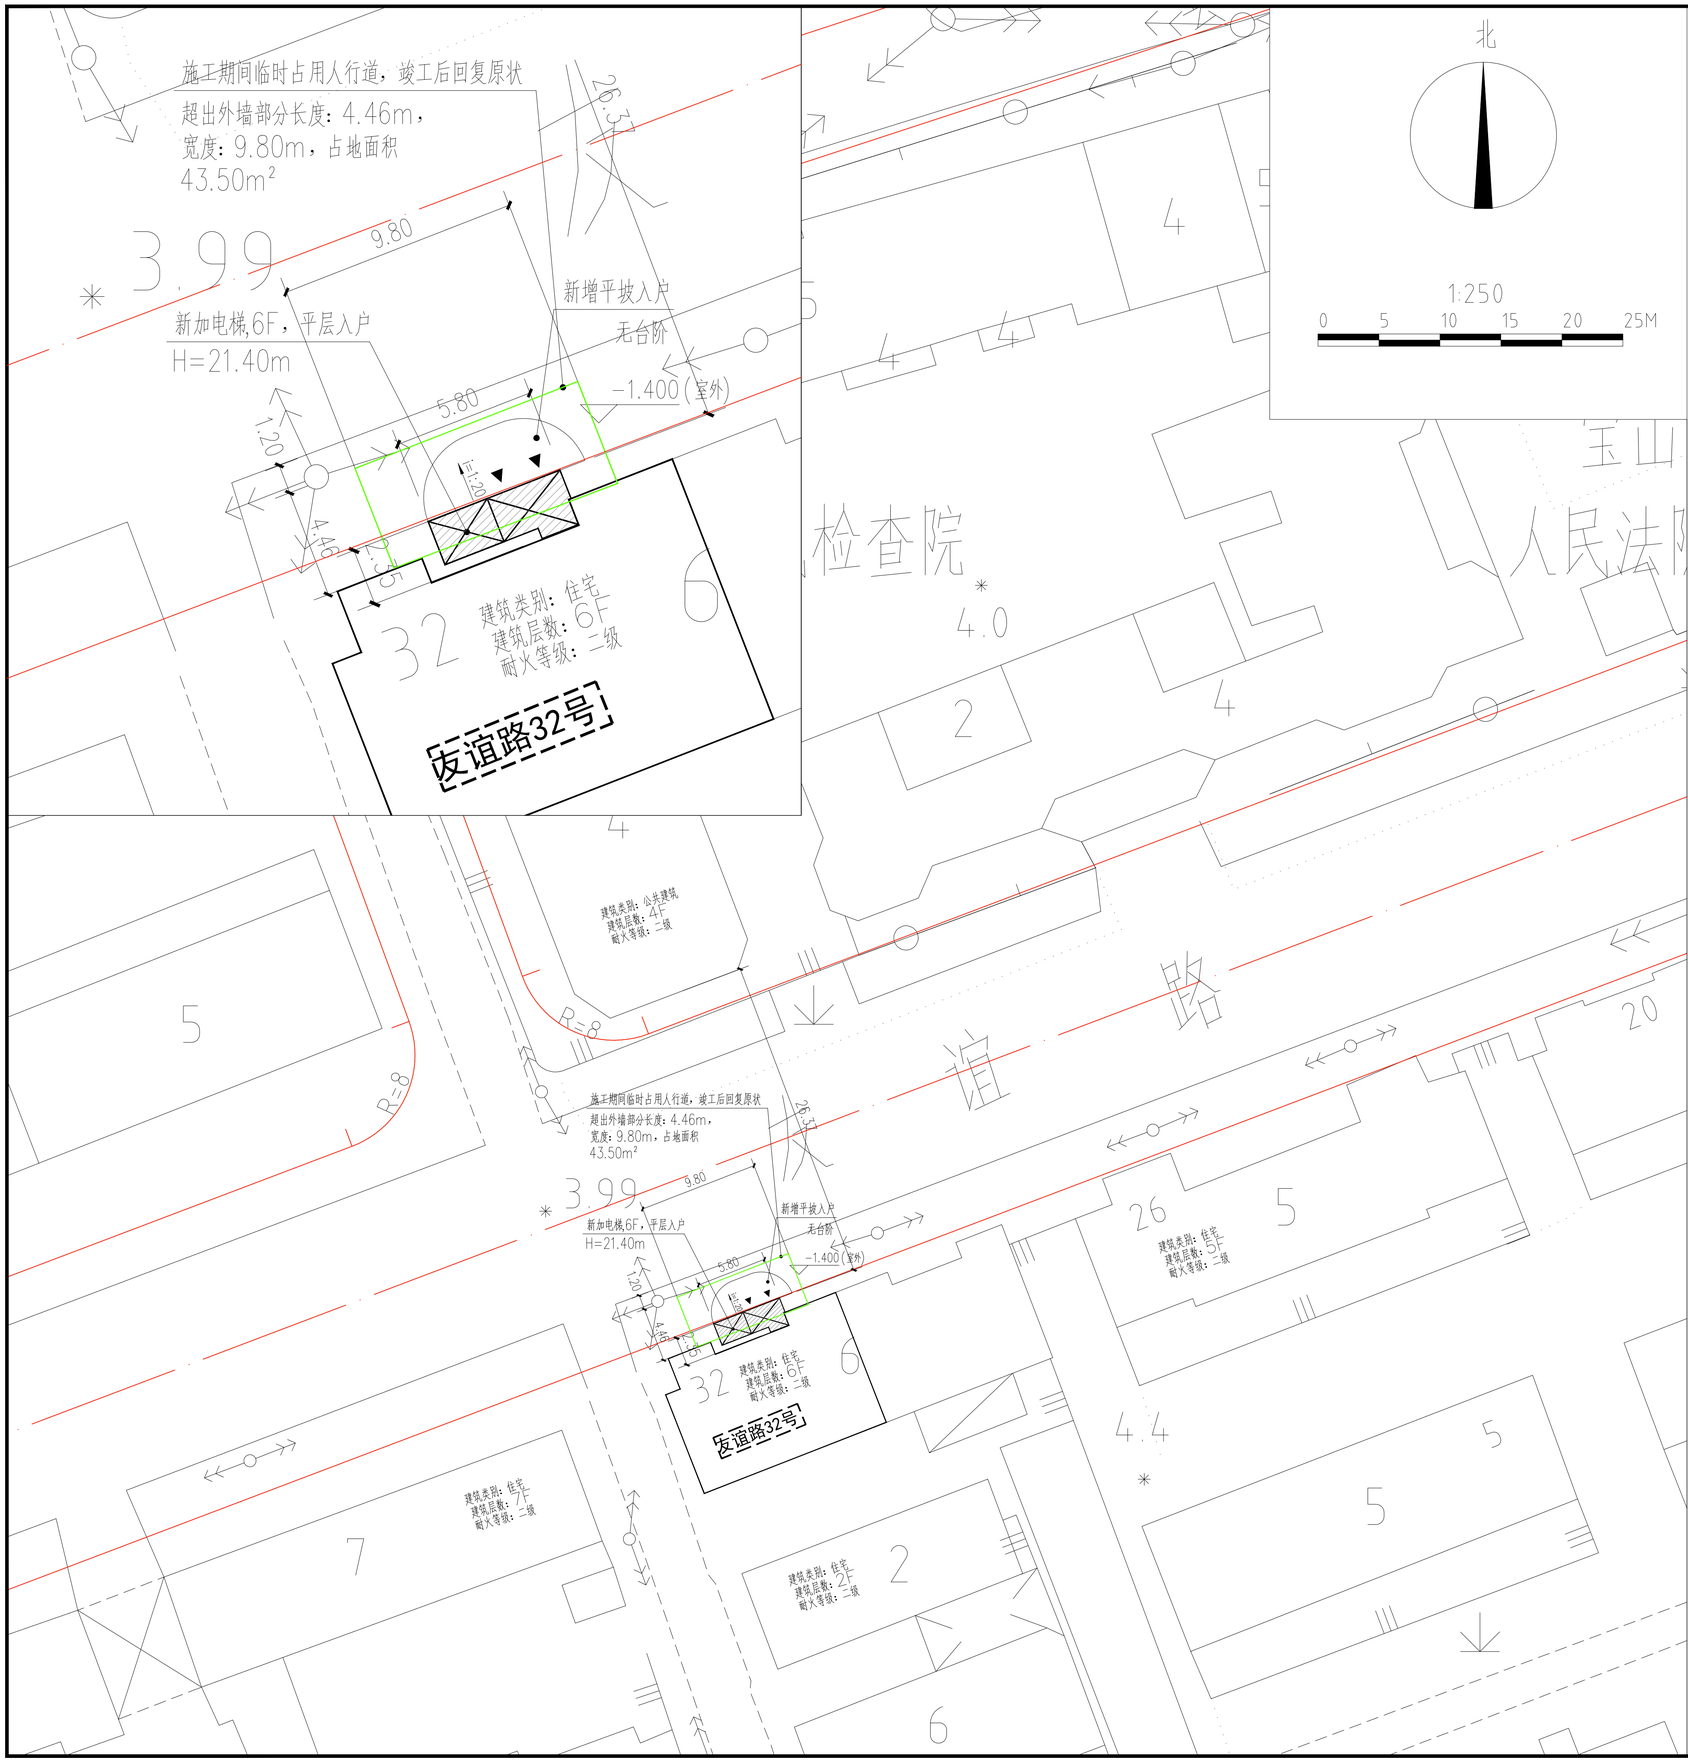

建设单位名称：上海市宝山区友谊路4弄、16弄业主委员会

建设项目名称：上海市宝山区友谊路32号
既有多层住宅加装电梯项目

建设项目地址：上海市宝山区友谊路32号

建设工程性质：加装电梯

建设面积：70.08平方米

建筑高度：21.40米

图例：

已建建筑物

拟 建 电梯

道 路 红线

1、公示名称：上海市宝山区友谊路32号
既有多层住宅加装电梯项目设计方案

2、公示网站：上海市宝山区人民政府门户网站

3、公示地点：友谊路16弄小区公告栏

4、公示期限：2024年 月 日至2024年 月 日

5、反馈意见截止期：2024年 月 日

6、意见反馈途径：

1）信函方式：上海市宝山区人民政府友谊路街道办事处

2）通讯地址：上海市宝山区牡丹江路1299弄1号

3）邮政编码：201999

4）电子邮箱:bsyyljd@163.com

（邮件名称、主题中应标明公示名称）

7、建设单位情况咨询：

1)信函方式：上海市宝山区友谊路4弄、16弄业主委员会

2)通讯地址：上海市宝山区宝林五村44号

3)邮政编码：201900

4)电 话：021-36100295

8、代建单位：上海鹏朵电梯工程有限公司

通讯地址：上海市宝山区同济路343号11幢104号

邮政编码：200940

电 话：021-36190058