

加装电梯建筑工程设计方案总平面公示图

建设单位名称：上海市宝山区海江二村业委会

建设项目名称：宝山区海江二村47号既有多层住宅加装电梯项目

建设项目地址：宝山区海江二村47号




建设用地性质：住宅用地

建设工程性质：既有多层住宅加装电梯工程

新增建筑面积：66.83平方米

电梯高度：19.95米

图例：

规划道路红线 
 新建建筑 
 加梯建筑 

- 1、建设项目名称:宝山区海江二村47号既有多层住宅加装电梯项目
- 2、公示网站:上海市宝山区人民政府门户网站(信息公开公示公告栏目)
- 3、公示地点:上海市宝山区海江二村小区公示栏
- 4、公示期限:2025年3月7日至2025年3月16日
- 5、反馈意见截止日期：2025年3月23日
- 6、意见反馈途径:


- (1) 信函方式:上海市宝山区人民政府吴淞街道办事处
- (2) 通讯地址:上海市宝山区淞滨路385号
- (3) 邮政编码:200940
- (4) 电子邮箱: 67859022@qq.com (邮件名称、主题中应标明公示名称)

7、项目咨询途径:

- 一、
- (1) 信函方式:上海市宝山区海江二村业委会
- (2) 通讯地址:上海市宝山区海江二村36号
- (3) 邮政编码:200940
- (4) 联系人：曹金祺 联系电话：13501838015

二、代建方

- (1) 信函方式:上海汉邦成业电梯有限公司
- (2) 通讯地址:上海市宝山区淞桥东路滨江联合大厦315室
- (3) 邮政编码:200940
- (4) 电子邮箱:115683520@qq.com (邮件名称、主题中应标明公示名称)
- (5) 联系人:杨工 联系电话:021-62160317

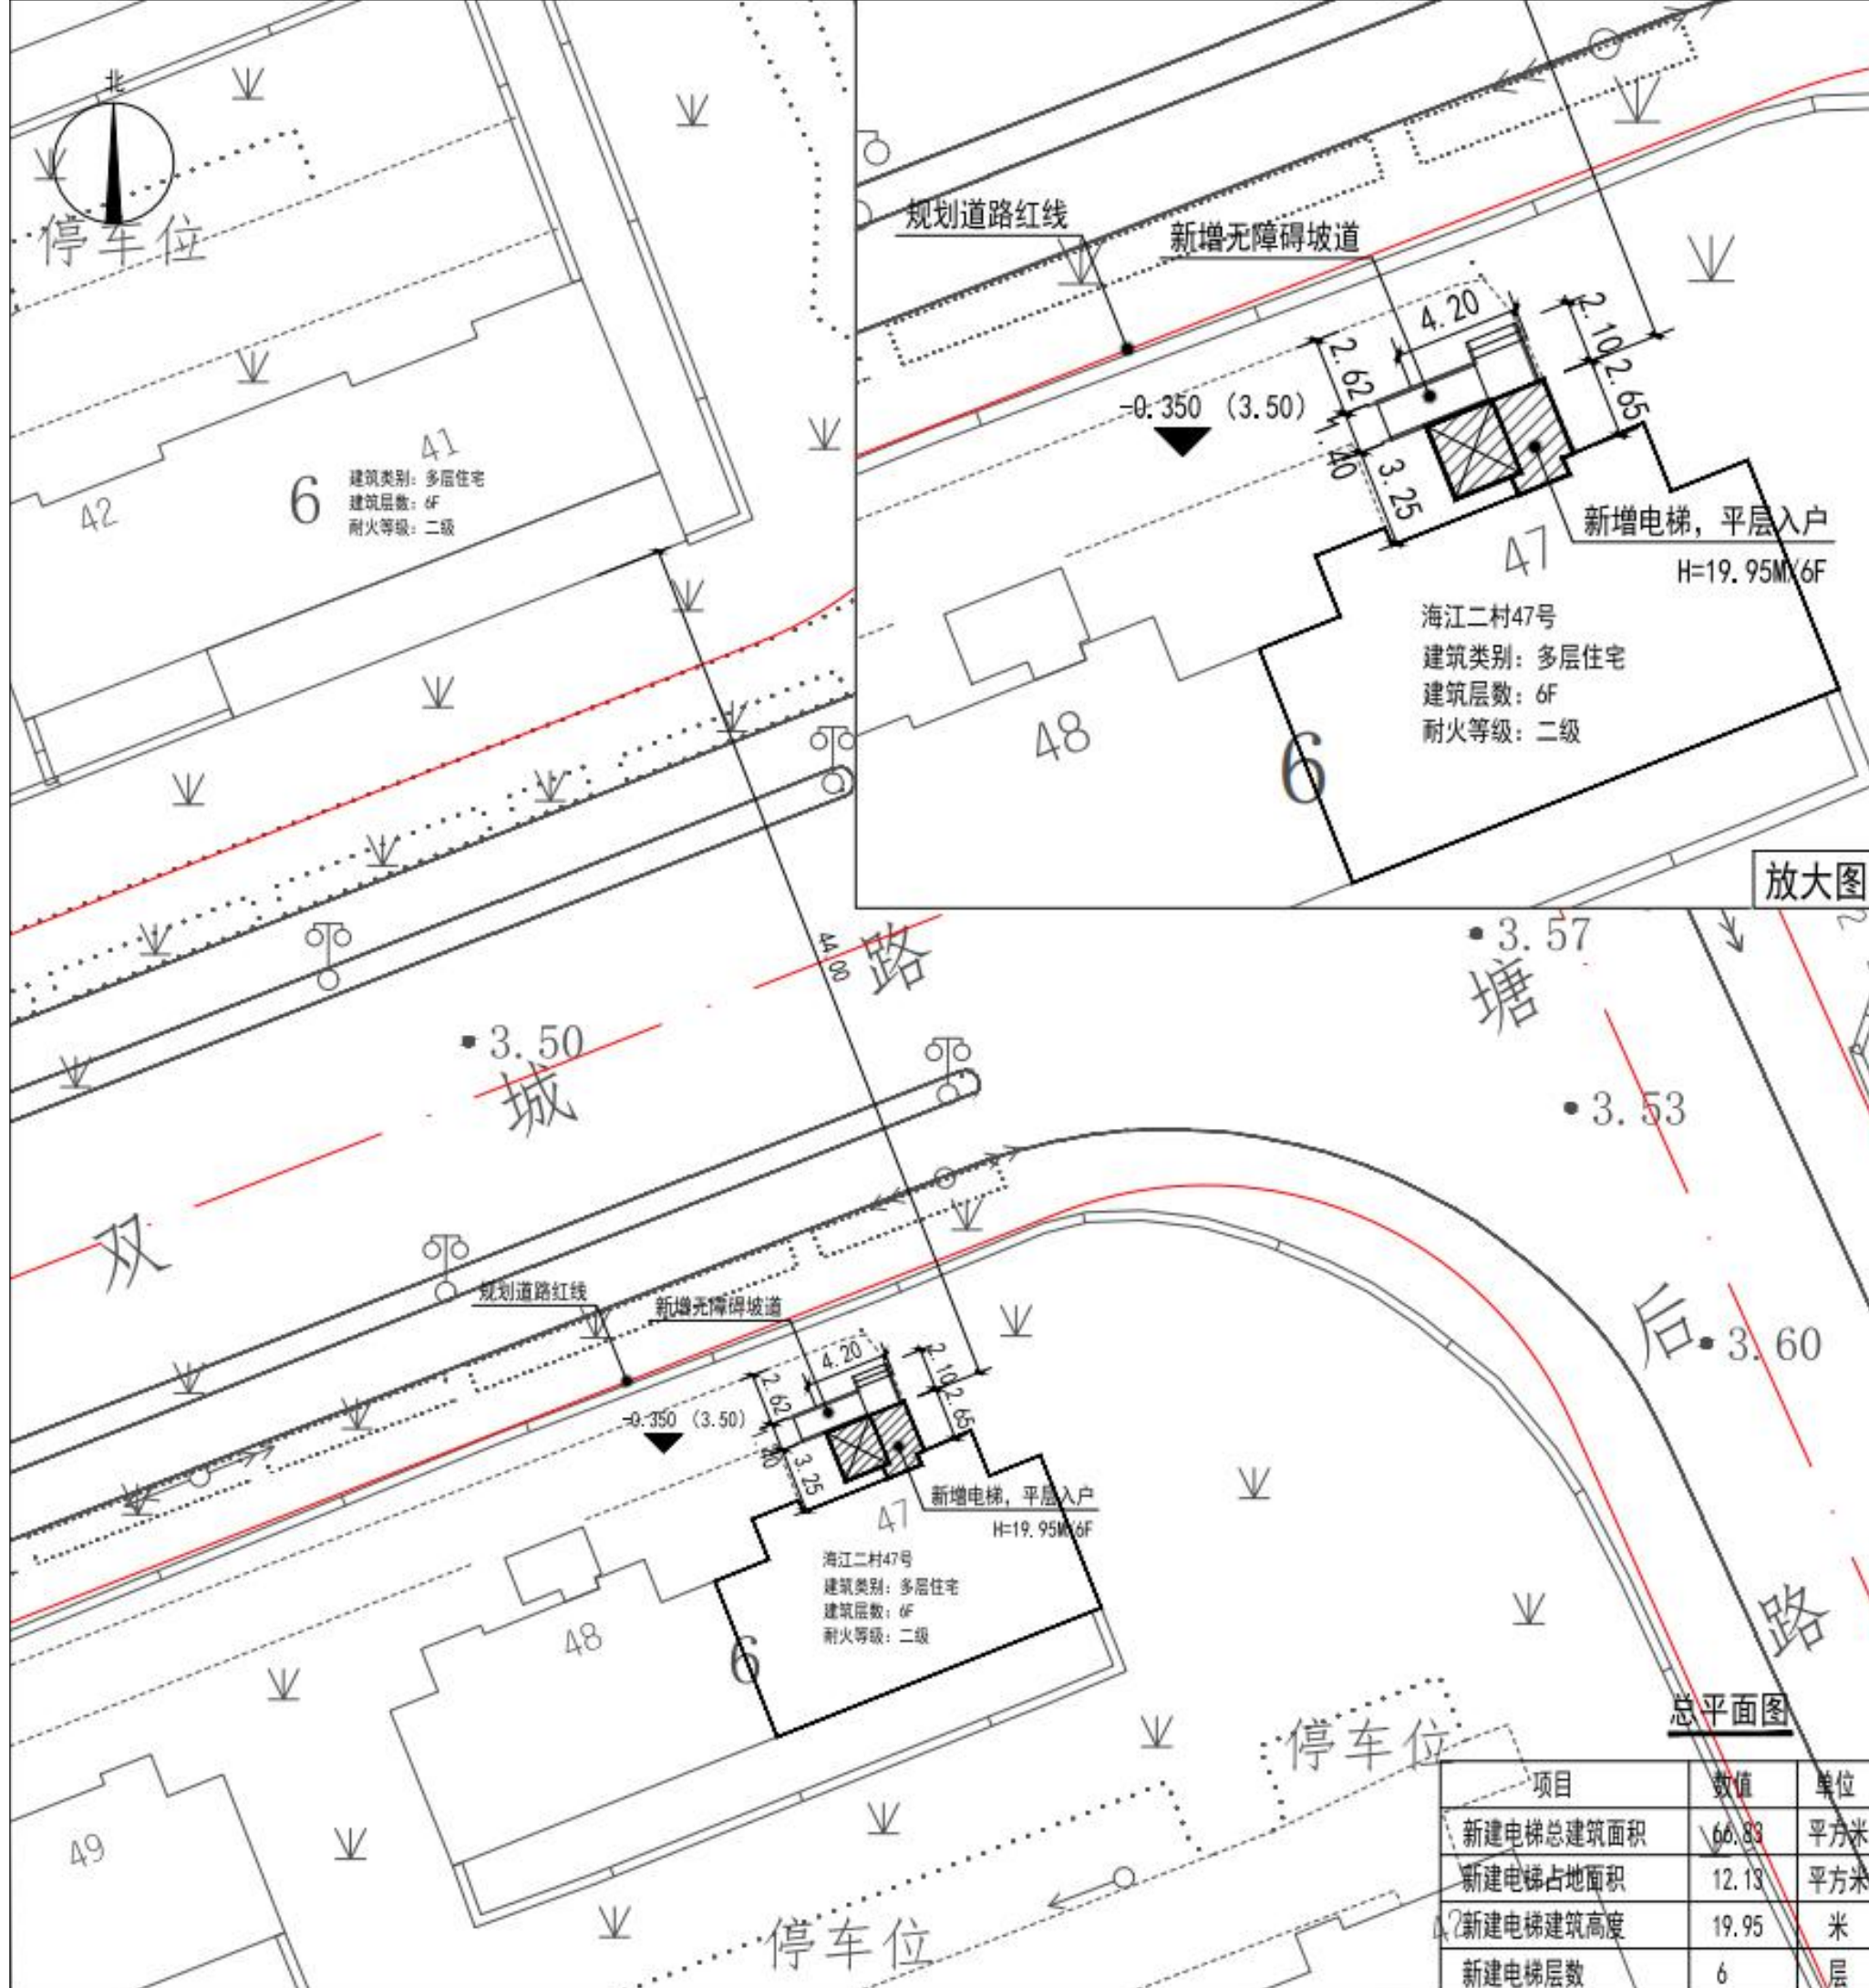

放大图

总平面图

项目	数值	单位
新建电梯总建筑面积	66.83	平方米
新建电梯占地面积	12.13	平方米
新建电梯建筑高度	19.95	米
新建电梯层数	6	层