


# 加装电梯建筑工程设计方案总平面公示图

建设单位名称：上海市宝山区海滨二村业主委员会  
 建设项目名称：宝山区海滨二村106号既有多层住宅加装电梯项目  
 建设项目地址：宝山区海滨二村106号  
 建设用地性质：住宅用地  
 建设工程性质：既有多层住宅加装电梯工程  
 新增建筑面积：53.74平方米  
 电梯高度：17.45米

图例：  
 规划道路红线 ————  
 新建建筑   
 加梯建筑 

- 1、建设项目名称:宝山区海滨二村106号既有多层住宅加装电梯项目
- 2、公示网站:上海市宝山区人民政府门户网站(信息公开公示公告栏目)
- 3、公示地点:上海市宝山区海滨二村小区公示栏
- 4、公示期限:2025年6月27日至2025年7月6日
- 5、反馈意见截止日期：2025年7月13日
- 6、意见反馈途径:
  - (1) 信函方式:上海市宝山区人民政府吴淞街道办事处
  - (2) 通讯地址:上海市宝山区淞滨路385号
  - (3) 邮政编码:200940
  - (4) 电子邮箱: 67859022@qq.com ( 邮件名称、主题中应标明公示名称)
- 7、项目咨询途径:
  - 一、
    - (1) 信函方式:上海市宝山区海滨二村业主委员会
    - (2) 通讯地址:上海市宝山区海滨二村65号101室
    - (3) 邮政编码:200940
    - (4) 联系人:龚耀彬 联系电话：13167067068
  - 二、代建方
    - (1) 信函方式:上海汉邦成业电梯有限公司
    - (2) 通讯地址:上海市宝山区淞桥东路滨江联合大厦315室
    - (3) 邮政编码:200940
    - (4) 电子邮箱:115683520@qq.com ( 邮件名称、主题中应标明公示名称)
    - (5) 联系人:范工 联系电话:17317473031

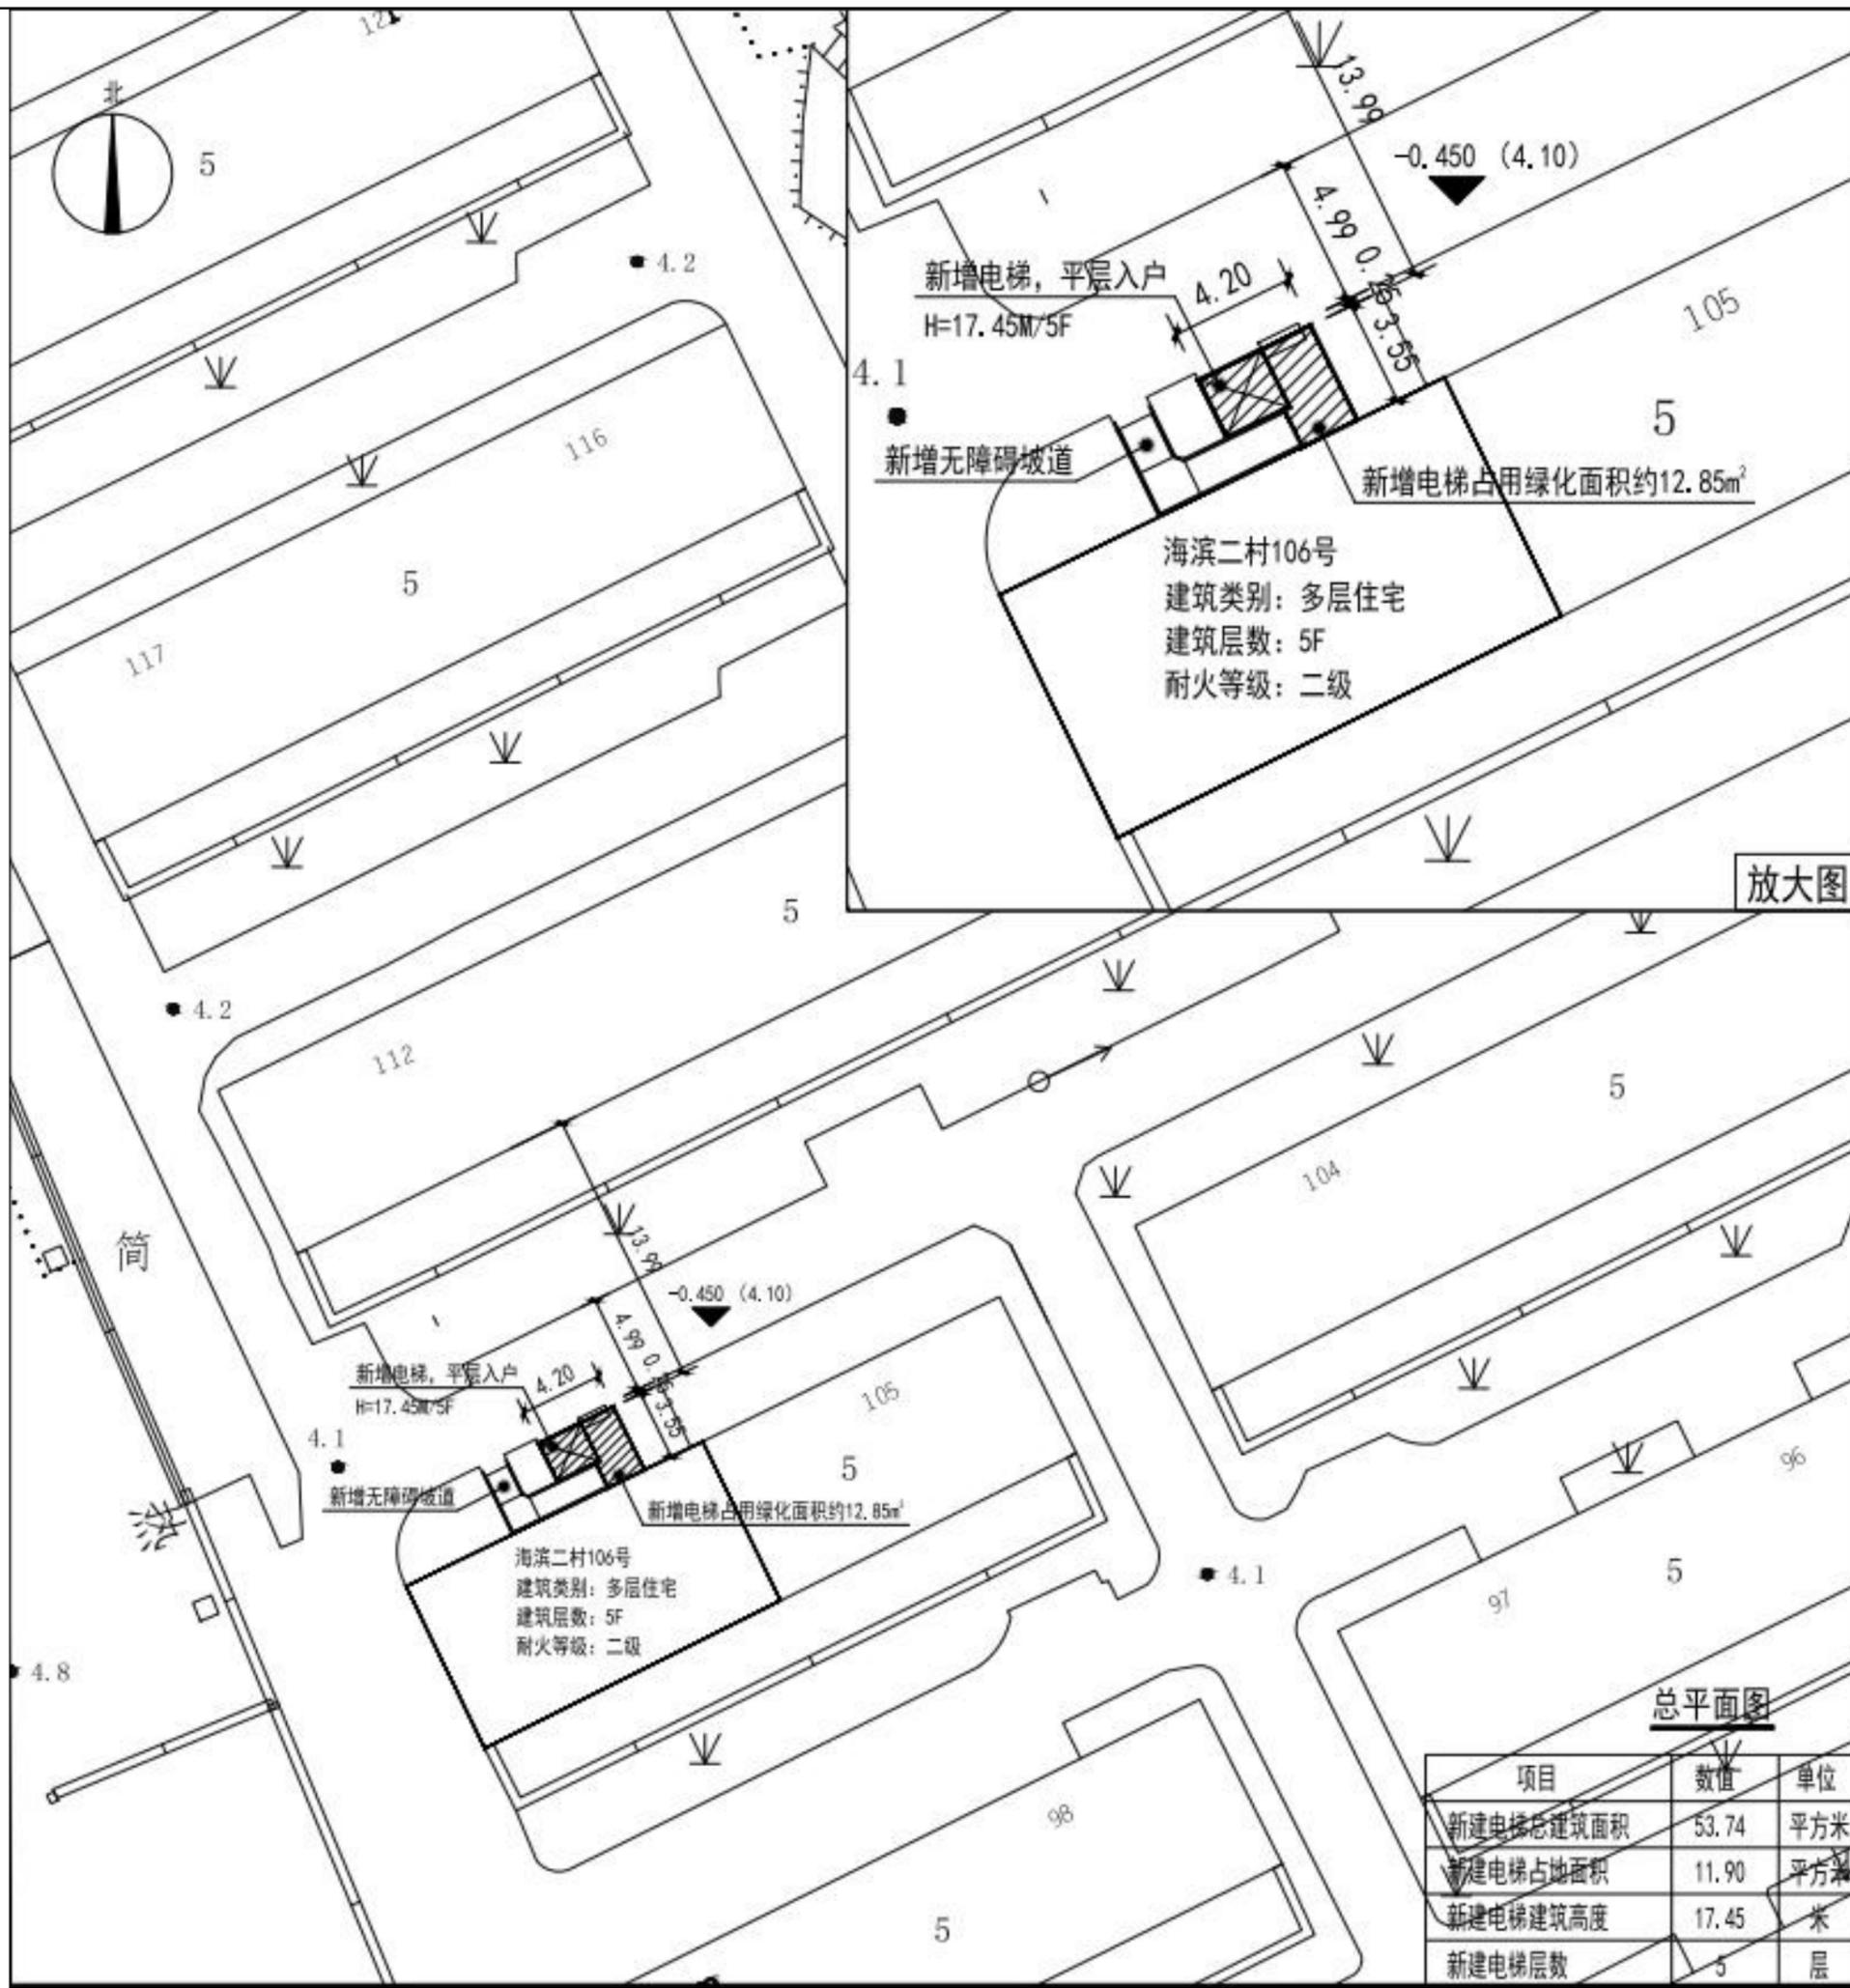

**总平面图**

项目	数值	单位
新建电梯总建筑面积	53.74	平方米
新建电梯占地面积	11.90	平方米
新建电梯建筑高度	17.45	米
新建电梯层数	5	层