


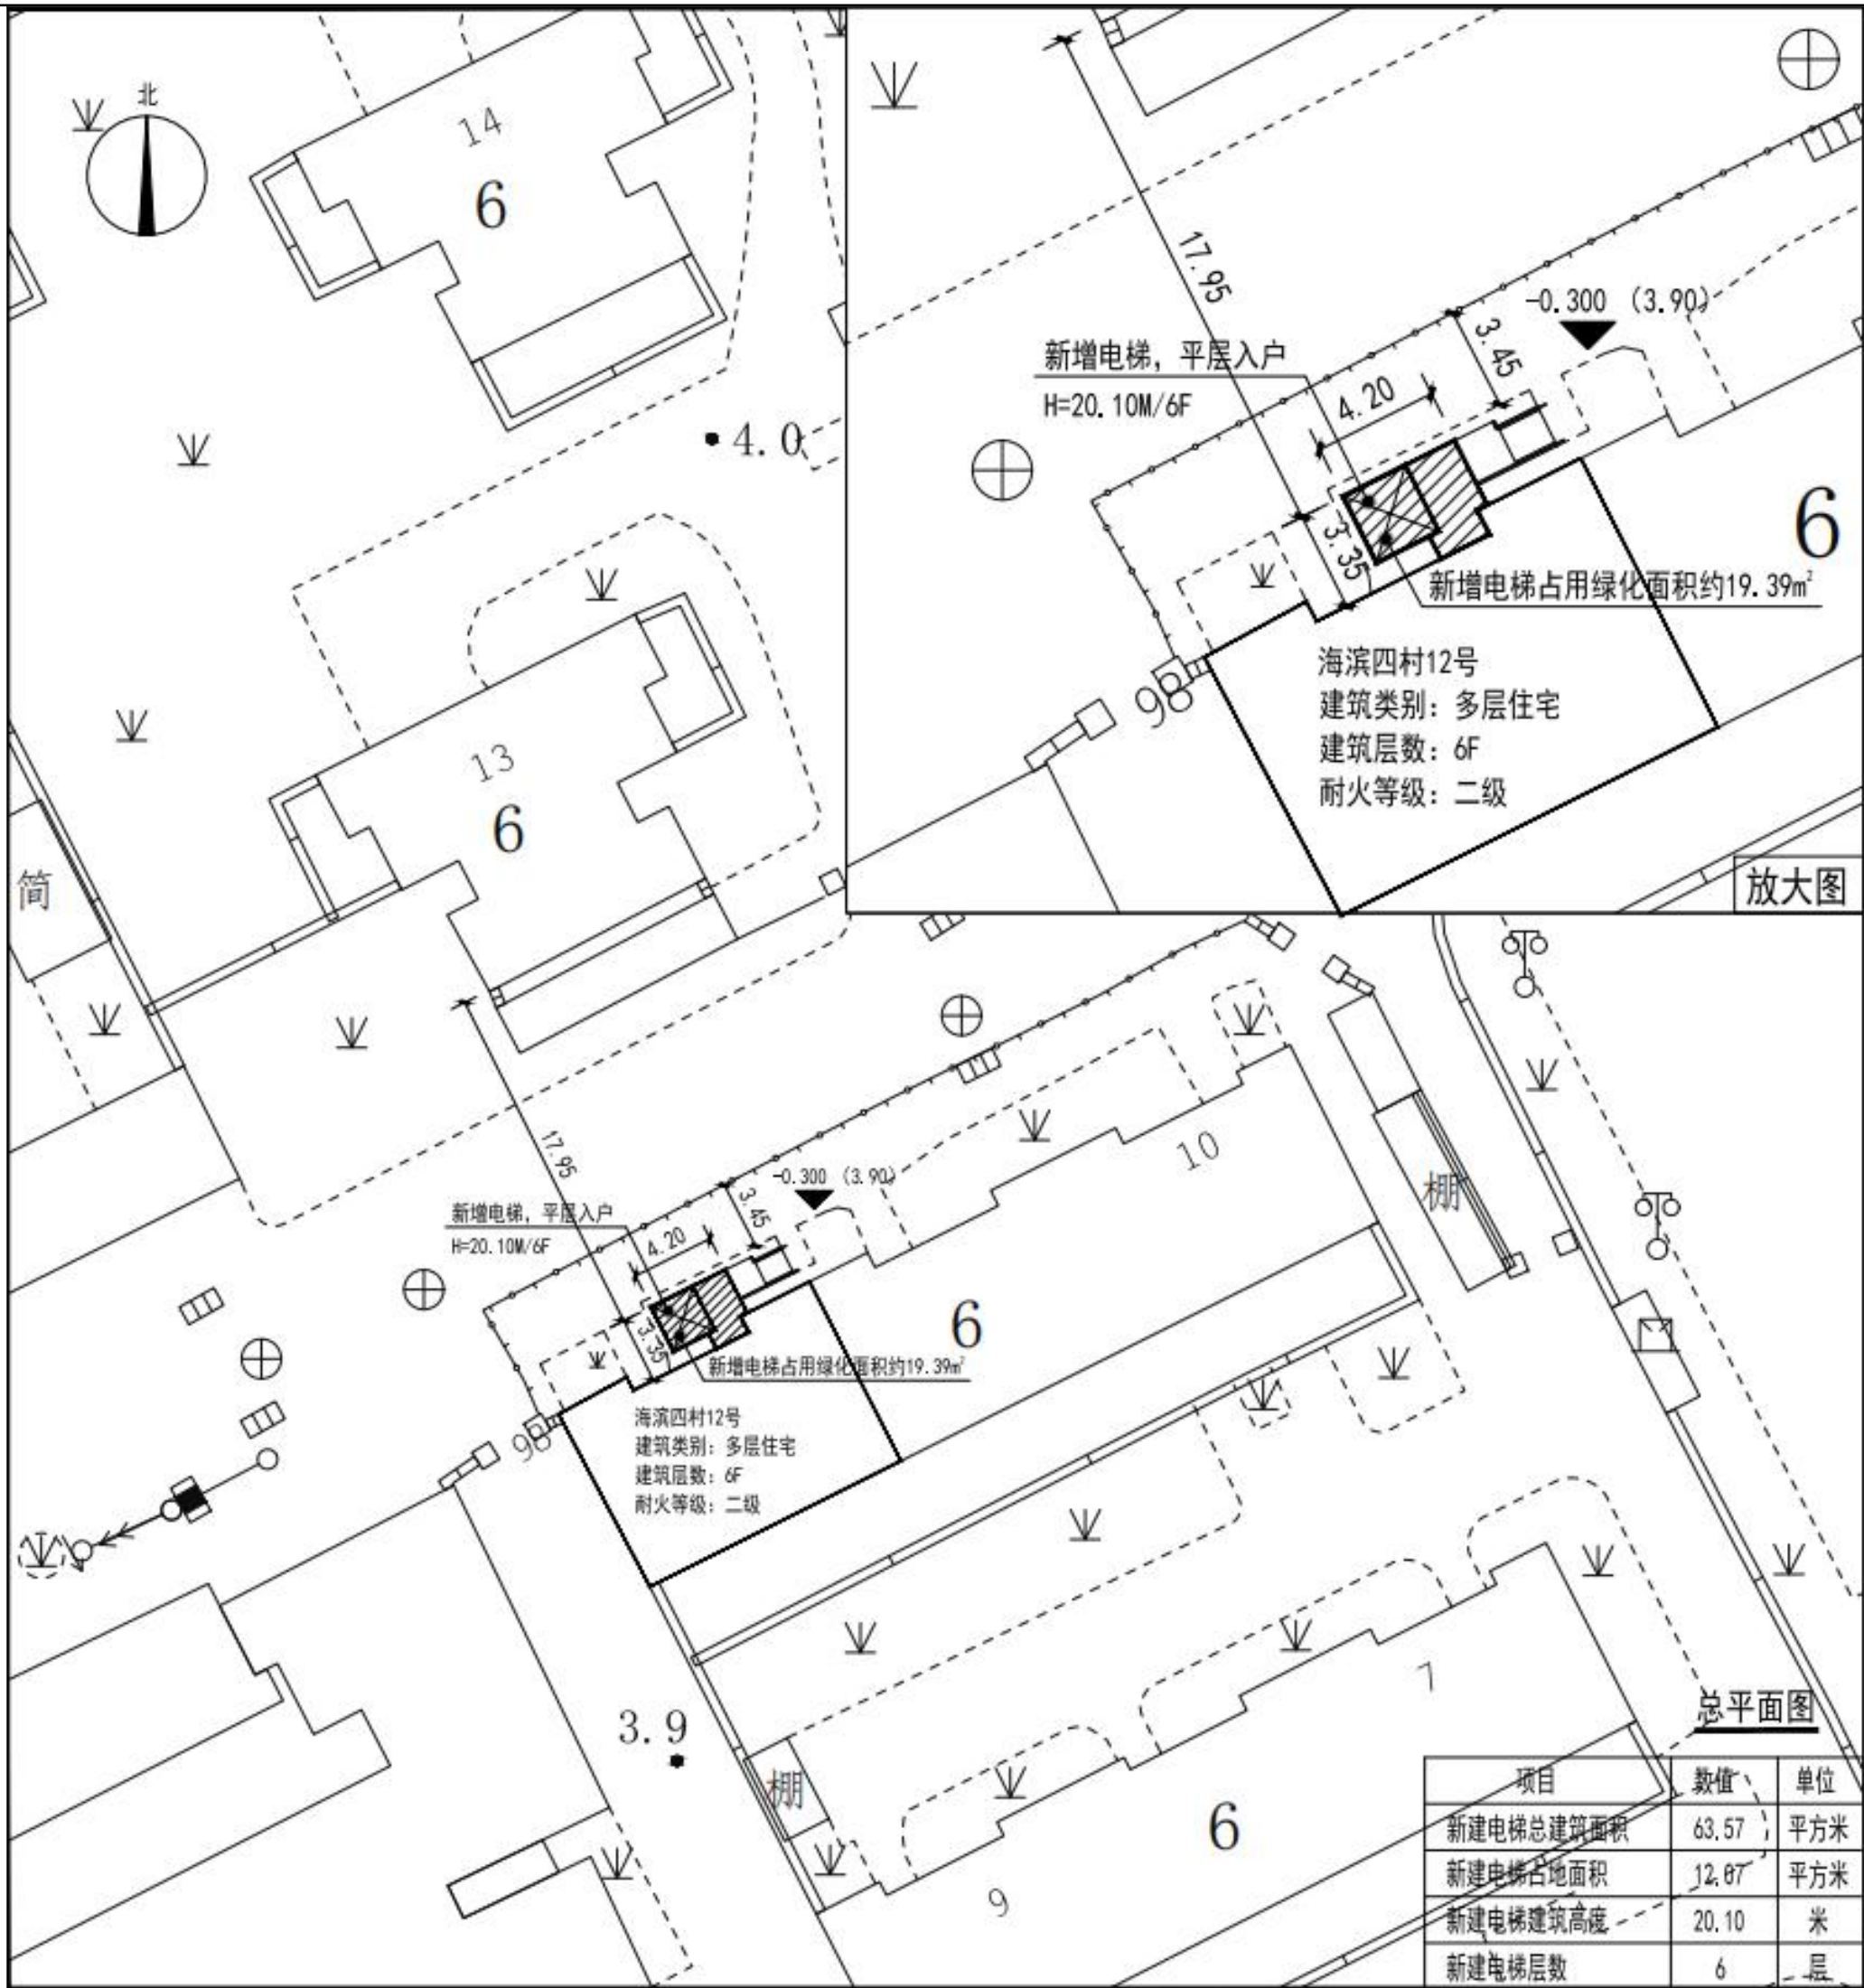

加装电梯建筑工程设计方案总平面公示图

建设单位名称：上海市宝山区海滨四村（南块）业主委员会

建设项目名称：宝山区海滨四村12号既有多层住宅加装电梯项目

建设项目地址：宝山区海滨四村12号

建设用地性质：住宅用地

建设工程性质：既有多层住宅加装电梯工程

新增建筑面积：63.57平方米

电梯高度：20.01米

图例：

- 规划道路红线
- 新建建筑
- 加梯建筑

- 1、建设项目名称:宝山区海滨四村12号既有多层住宅加装电梯项目
- 2、公示网站:上海市宝山区人民政府门户网站(信息公开公示公告栏目)
- 3、公示地点:上海市宝山区海滨四村小区公示栏
- 4、公示期限:2025年7月25日至2025年8月3日
- 5、反馈意见截止日期：2025年8月10日
- 6、意见反馈途径:
 - (1) 信函方式:上海市宝山区人民政府吴淞街道办事处
 - (2) 通讯地址:上海市宝山区淞滨路385号
 - (3) 邮政编码:200940
 - (4) 电子邮箱: 67859022@qq.com (邮件名称、主题中应标明公示名称)
- 7、项目咨询途径:
 - 一、
 - (1) 信函方式:上海市宝山区海滨四村（南块）业主委员会
 - (2) 通讯方式:上海市宝山区海滨四村（南块）业主委员会
 - (3) 邮政编码:200940
 - (4) 电子邮箱: 631965389@qq.com (邮件名称、主题中应标明公示名称)
 - (5) 联系电话：13651674377
 - 二、代建方
 - (1) 信函方式:上海汉邦成业电梯有限公司
 - (2) 通讯地址:上海市宝山区淞桥东路滨江联合大厦315室
 - (3) 邮政编码:200940
 - (4) 电子邮箱:115683520@qq.com (邮件名称、主题中应标明公示名称)
 - (5) 联系人:范工 联系电话:17317473031