


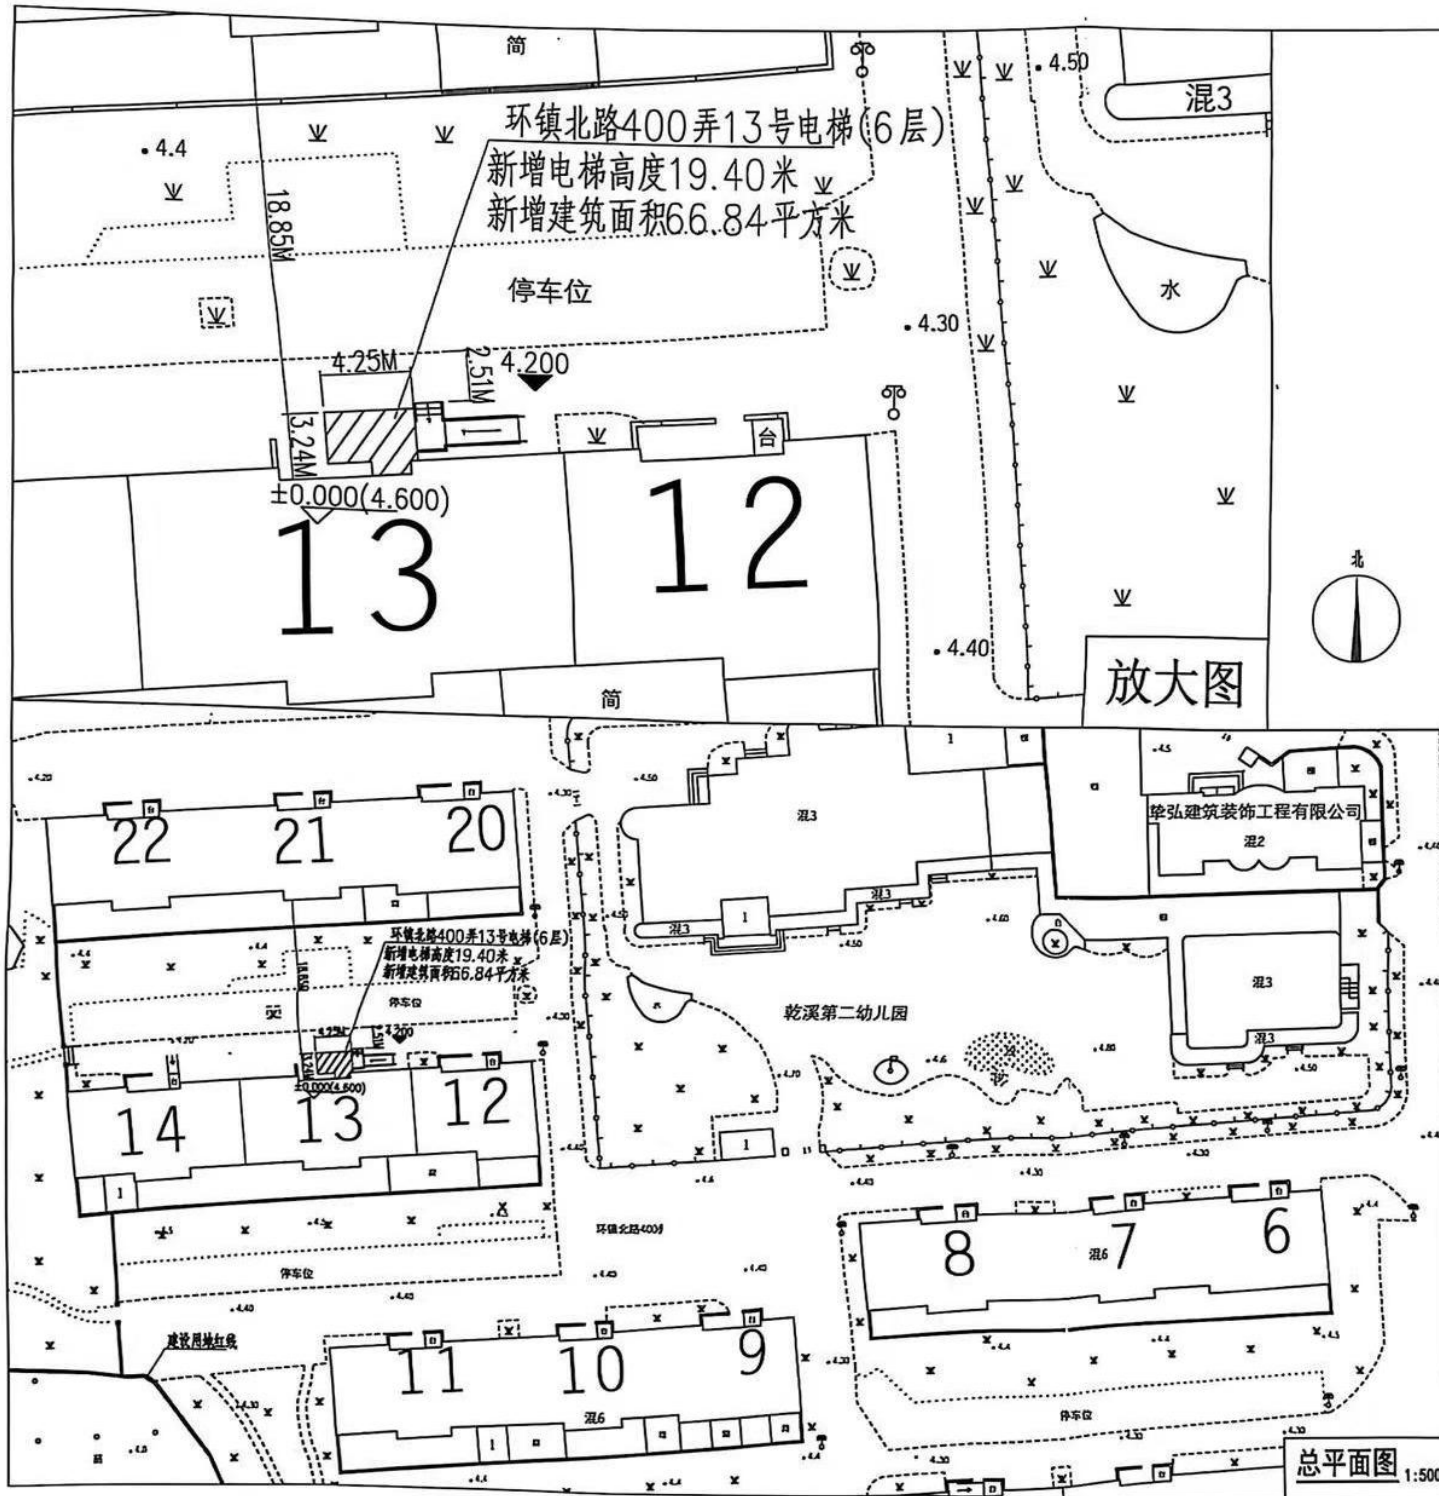

建设工程设计方案总平面 公示图

建设单位: 上海市宝山区环镇北路300弄、400弄、500弄小区第二
届业主委员会
项目名称: 宝山区环镇北路400弄13号既有多层住宅加装电梯
项目
建设项目地址: 上海市宝山区环镇北路400弄13号
建设用地性质: 住宅用地
建设工程性质: 既有多层住宅加装电梯
新建建筑面积: 66.84平方米
电梯高度: 19.40米

图例:

建设用地红线
规划道路红线
新建建筑
已建建筑

- 1、建设工程名称: 宝山区环镇北路400弄13号既有多层住宅加装电梯项目
- 2、公示网站: 上海市宝山区人民政府门户网站
- 3、公示地点: 上海市宝山区环镇北路400弄小区公示栏
- 4、公示期限: 2025年10月24日至2025年11月2日
- 5、反馈意见截止日期: 2025年11月9日
- 6、意见反馈途径:
上海市宝山区大场镇人民政府
电子邮箱: dachangongshi@163.com
(邮件名称: 主题中应标明公示名称)
信函方式: 上海市宝山区大场镇人民政府信访办
通讯方式: 大华路1469号信访接待大厅
邮政编码: 200442
电话: 021-56684553 接听时间: 工作日上午9:00-11:00,
下午13:30-16:30 (法定节假日除外)
- 7、建设单位情况咨询:
信函方式: 上海市宝山区环镇北路300弄、400弄、500弄小区
第二届业主委员会
通讯方式: 上海市宝山区环镇北路300弄32号
联系电话: 021-56504285 接听时间: 工作日上午9:00-11:00,
下午13:30-16:30 (法定节假日除外)

公告单位: 上海市宝山区大场镇人民政府
日期: 2025年10月24日

总平面图 1:500