


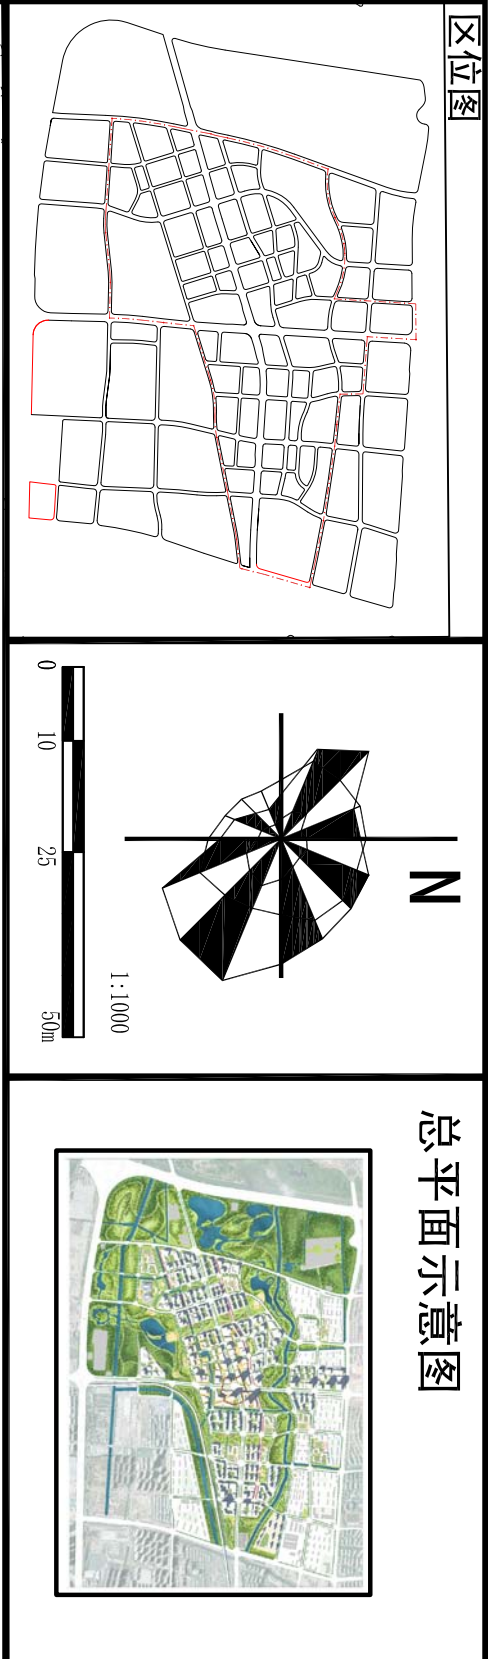

强制性管控要求

| 系统 |      | 设计原则   | 管控要素                                                                                           |
|----|------|---|------------------------------------------------------------------------------------------------|
| 系统 | 建筑界面 | 沿封厚路形成城市重要公共界面，封厚路两侧地块通过控制塔楼位置及群房高度，保证舒适的街廓比，两侧界面贴线率宜达到65%。以零售、餐饮、文化展示、娱乐等积极的商业服务功能为主；<br>沿南大河（陈家江路-规划六路路段）滨水空间宜营造舒适的亲水空间感受，并以文化娱乐、创新展示、商业餐饮等功能为主<br>重要公共生活性道路包括封厚西路、规划五路、规划四路、规划六路、规划一路，宜开放边界空间，形成舒适的建筑街坊界面，统筹考虑人行道空间条件与沿线功能需求，除必要的开口和小广场绿地退界外，两侧界面贴线率宜达到60-65%，确保步行活动在建筑界面内节奏连续。 | <div><div></div>建筑界面（可变）</div> <div><div></div>建筑界面（不可变）</div> <div><div></div>建筑界面（可控制）</div> |

