

建筑工程设计方案总平面公示图

建设单位名称: 上海市宝山区通河六村和田小区业委会

项目名称: 上海市宝山区通河六村152号既有房屋电梯加建工程

项目地址: 上海市宝山区通河六村152号楼

工程性质: 既有多层住宅加装电梯

本次新增电梯项目经济指标

序号	单元号	占地面积	建筑面积	高度	层数
1	152号	12.63m ²	75.78m ²	20.90m	6层

1.公示名称: 上海市宝山区通河六村152号既有房屋电梯加建工程

2.公示网站: 宝山区政府门户网站(信息公开公告栏目)

3.公示现场地点: 上海市宝山区通河六村和田小区公示栏

4.公示时间: 年 月 日至 年 月 日

5.反馈意见截止: 年 月 日

6.意见反馈途径:

1) 信函方式: 上海市宝山区张庙街道

通讯地址: 呼玛路800号

邮政编码: 200431

电子邮箱: fangangongshi@163.com (邮件名称、主题应标明公示名称)

联系电话: 021-56684155-3222

7.项目情况咨询:



上海市宝山区通河六村和田小区业委会(建设单位)

联系电话: 021-56762470

通讯地址: 上海市宝山区通河六村139号10室



图例:

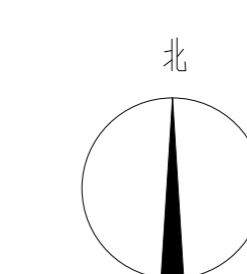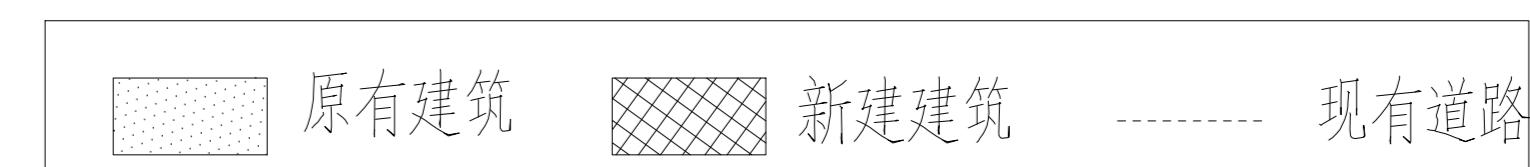

总平面图 1:500