




建设工程设计方案 总平面公示图


建设单位名称：上海市宝山区泗塘二村业主委员会
 建设项目名称：宝山区泗塘二村52号多层住宅加装电梯
 建设项目地址：上海市宝山区泗塘二村52号
 建设工程性质：加装电梯
 建设面积：60平方米
 建筑高度：19.0米

图例：
 加装电梯建筑
 加装电梯位置
 电梯高度

- 1、建设工程名称：宝山区泗塘二村52号多层住宅加装电梯
- 2、公示网站：上海市宝山区人民政府门户网站
- 3、公示地点：上海市宝山区泗塘二村小区公示栏
- 4、公示期限：202 年 月 日至202 年 月 日
- 5、反馈意见截止期：202 年 月 日
- 6、意见反馈途径：

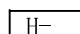(1)、信函方式：上海市宝山区张庙街道办事处
 通讯地址：宝山区呼玛路800号
 邮政编码：200431
 电话：021-36110877

- 7、建设单位情况咨询：
 信函方式：上海市宝山区泗塘二村业主委员会
 通讯地址：上海市宝山区泗塘二村13-1号
 电话：021-56998151

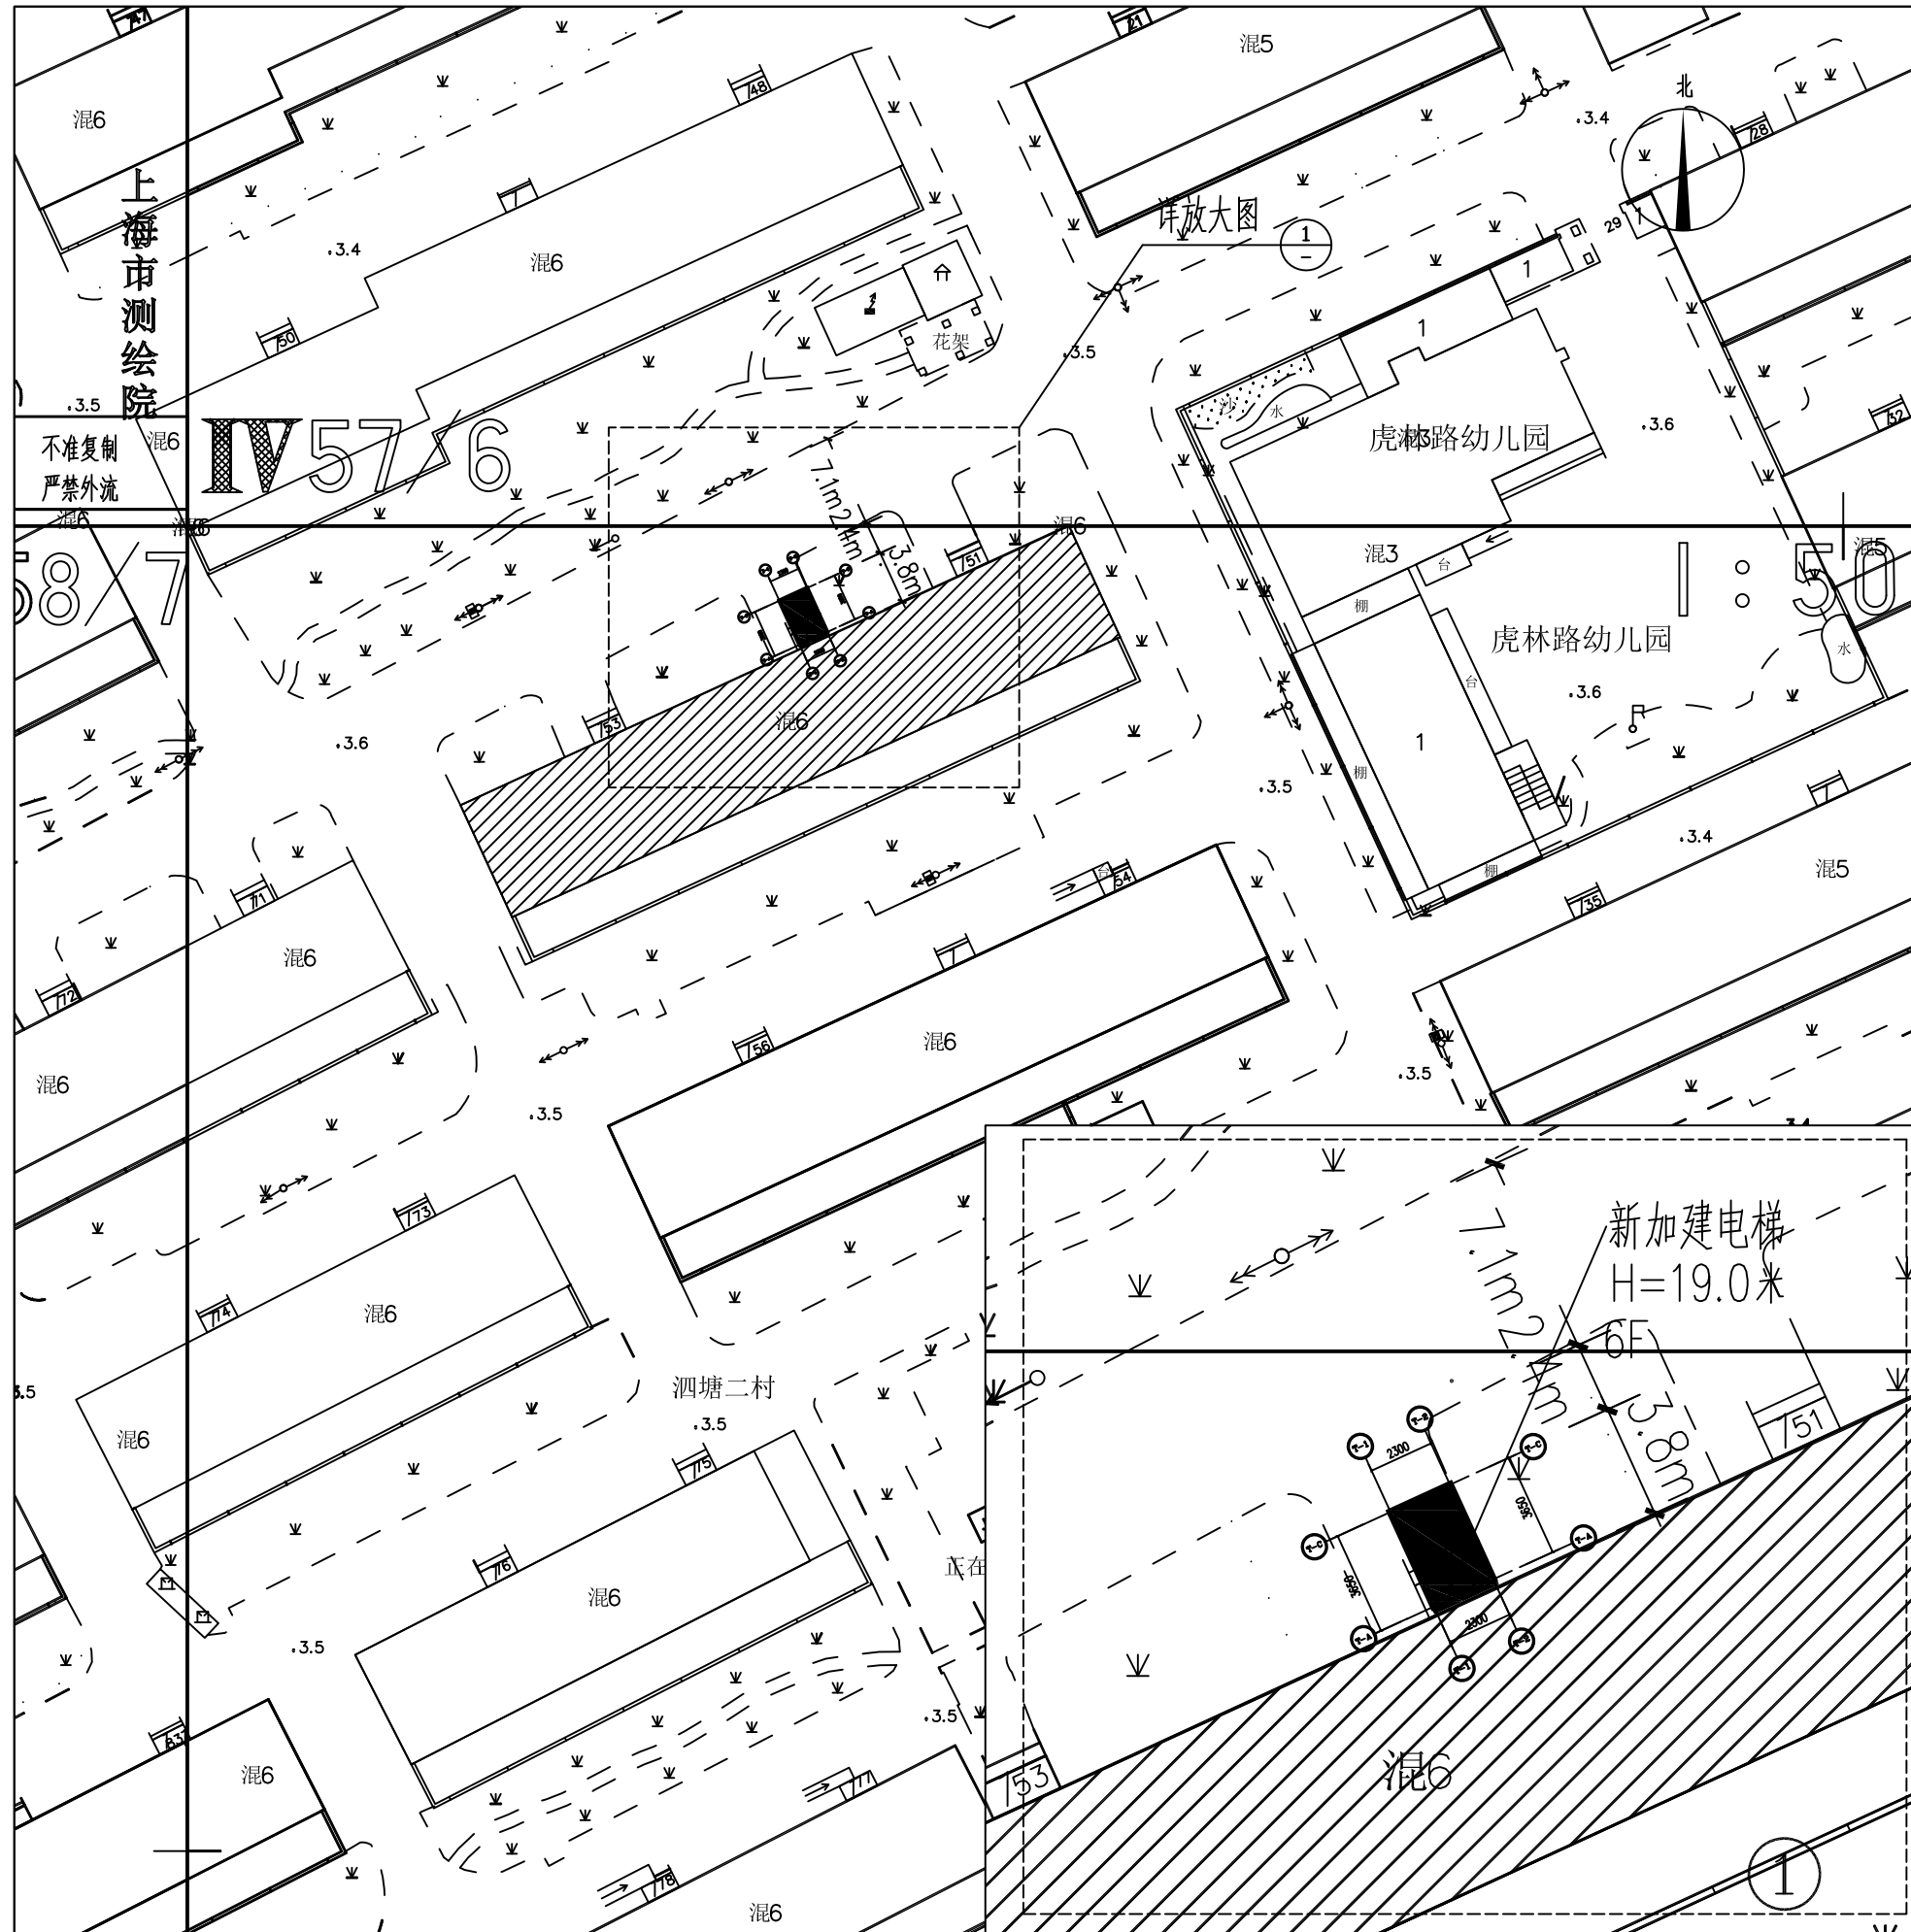

上海市测绘院

不准复制
严禁外流

IV57/6

08/7

50

新加建电梯
H=19.0米

1