


建设工程设计方 案

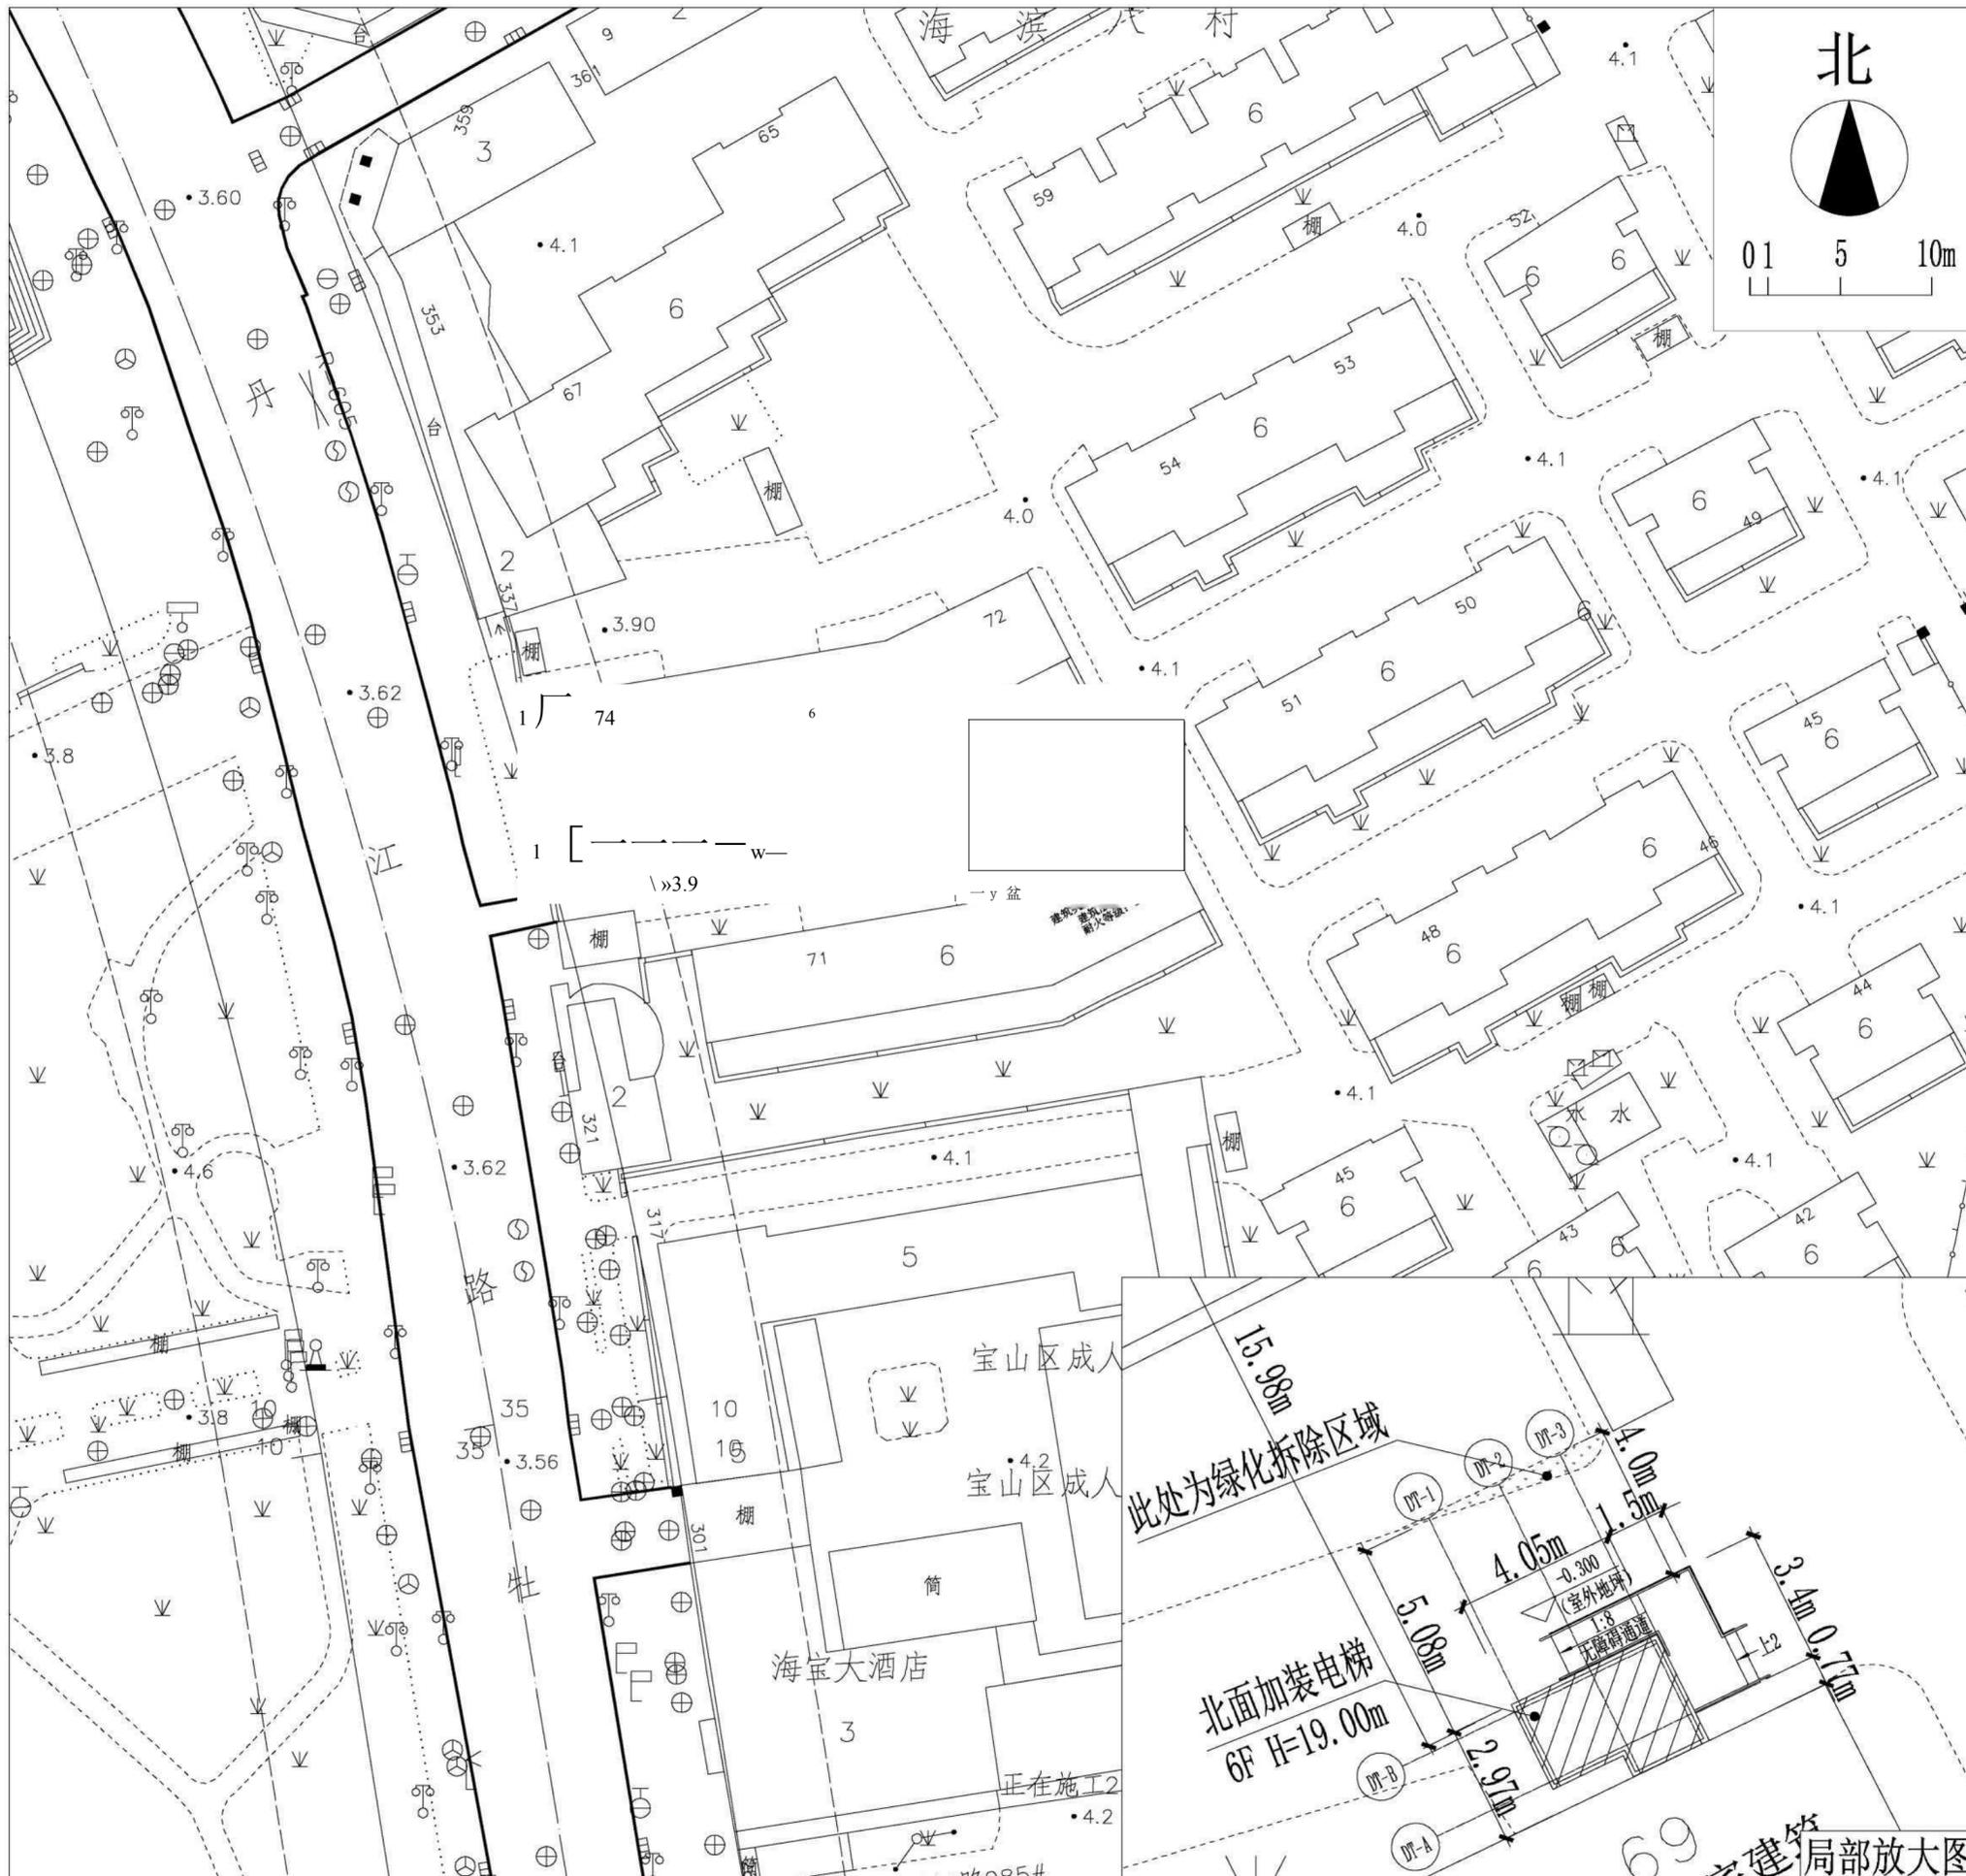

建设单位名称：上海市宝山区海滨五、八村业主委员会
 建设项目名称：宝山区海滨八村 69 号单元多层住宅加装电梯项目
 建设项目地址：上海市宝山区海滨八村 69 号单元
 建设用地性质：住宅用地
 建设工程性质：既有多层住宅加装电梯
 建筑面积：59.22 平方米
 建筑高度：19.00 米

图例：
道路红线：
已建建筑物：
拟建电梯：

- 公示名称：上海市宝山区海滨八村 69 号单元多层住宅加装电梯项目设计方案
- 公示网站：上海市宝山区政府门户网站
- 公示现场地点：海滨八村小区公示栏
- 公示期限：2023 年 1 月 3 日至 2023 年 1 月 12 日
- 反馈意见截止期：2023 年 1 月 19 日
- 意见反馈途径：
信函方式：上海市宝山区吴淞街道办事处，通讯地址：上海市宝山区淞滨路 385 号，邮政编码：200940，电子信箱：67859022@qq.com（邮件名称、主题中应标明公示名称）。
- 建设单位情况咨询：
信函方式：上海市宝山区海滨五、八村业主委员会 通讯地址：上海市宝山区海滨八村 55 号 102 室 邮政编码：200940
电话：1348255536
- 代建单位：上海纯煦电梯工程有限公司
通讯地址：上海市宝山区沪太路 4889 弄 3 号楼
邮政编码：201906
电话：021-36509132