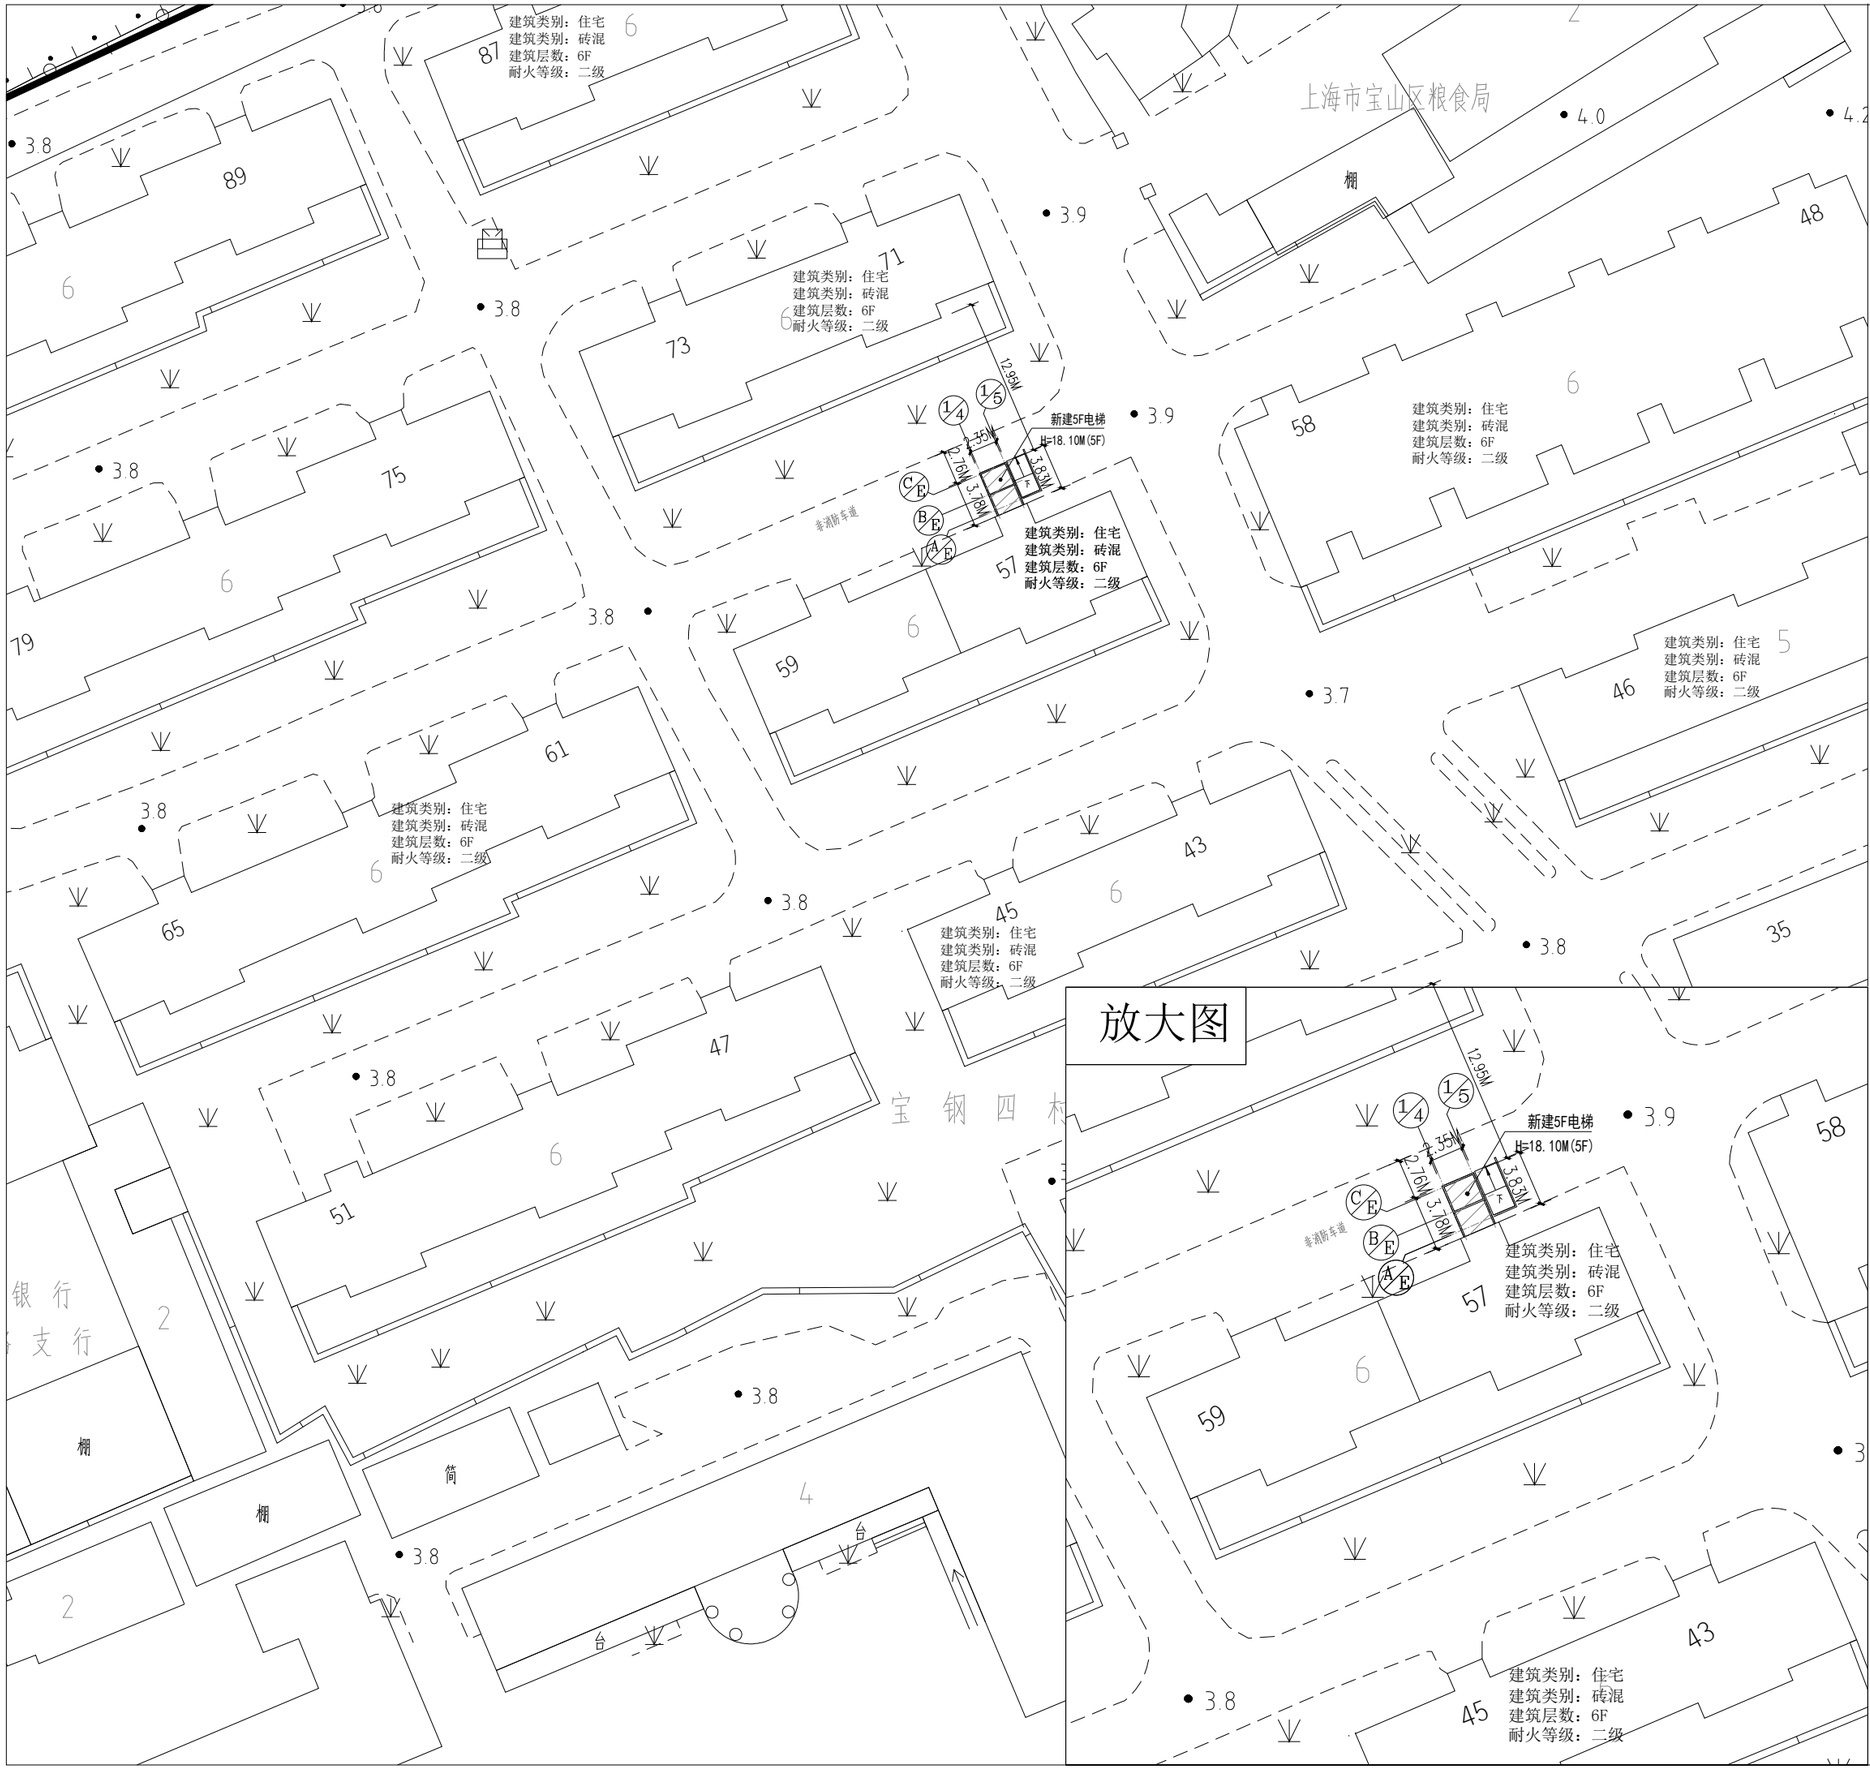

建设工程设计方案
总平面公示图

建设单位名称：上海市宝山区宝钢四村业主委员会

建设项目名称：上海市宝山区宝钢四村57号楼加装电梯项目

建设项目地址：上海市宝山区宝钢四村57号楼

建设工程性质：既有多层住宅加装电梯

新增建筑面积：44.25平方米

电梯高度：18.10米

图例：

原有建筑

新建电梯

1、项目名称：上海市宝山区宝钢四村57号楼加装电梯项目

2、公示网站：上海市宝山区人民政府门户网站

3、公示地点：上海市宝山区宝钢四村小区公示栏

4、公示期限：2023年　　月　　日至2023年　　月　　日

5、反馈意见截止期：2023年　　月　　日

6、意见反馈途径：

信函方式：上海市宝山区人民政府友谊路街道办事处

通讯地址：上海市宝山区牡丹江路1299弄1号

邮政编码：201999

联系邮箱：bsyylj d@163.com

7、建设单位情况咨询：

信函方式：上海市宝山区宝钢四村业主委员会

通讯地址：上海市宝山区宝钢四村220号104室

邮政编码：201999

联系电话：021-36071474

8、代建单位情况咨询：

信函方式:沈阳远大智能工业集团股份有限公司上海分公司

通讯方式:上海市宝山区市一路199号501

邮编:201908

电话:021-66012221

日期：　　年　　月　　日