



建设工程设计方案 总平面公示图

建设单位名称：上海市宝山区宝钢三村（西南块）业主委员会
 建设项目名称：上海市宝山区宝钢三村（西南块）60号-84号加装电梯（东）
 建设项目地址：上海市宝山区宝钢三村（西南块）60号-84号（东）
 建设工程性质：既有多层住宅加装电梯
 新增建筑面积：18.76平方米
 电梯高度：13.55米

图例：

原有建筑 
 新建电梯 

- 1、建设项目名称：上海市宝山区宝钢三村（西南块）60号-84号加装电梯（东）
- 2、公示网站：上海市宝山区人民政府门户网站
- 3、公示地点：上海市宝山区宝钢三村小区公示栏
- 4、公示期限：2023年 月 日至2023年 月 日
- 5、反馈意见截止期：2023年 月 日
- 6、意见反馈途径：

信函方式：上海市宝山区人民政府友谊路街道办事处
 通讯地址：上海市宝山区牡丹江路1299弄1号
 邮政编码：201999
 联系邮箱：bsyyljd@163.com


- 7、建设单位情况咨询：

信函方式：上海市宝山区宝钢三村（西南块）业主委员会
 通讯地址：上海市宝山区宝钢三村66号301室
 邮政编码：201900
 联系电话：021-36071473

- 8、代建单位情况咨询：

信函方式：上海望楼城市更新建设有限公司
 通讯方式：上海市杨浦区安波路533弄605室
 邮编：200438
 电话：021-65063370

日期： 年 月 日

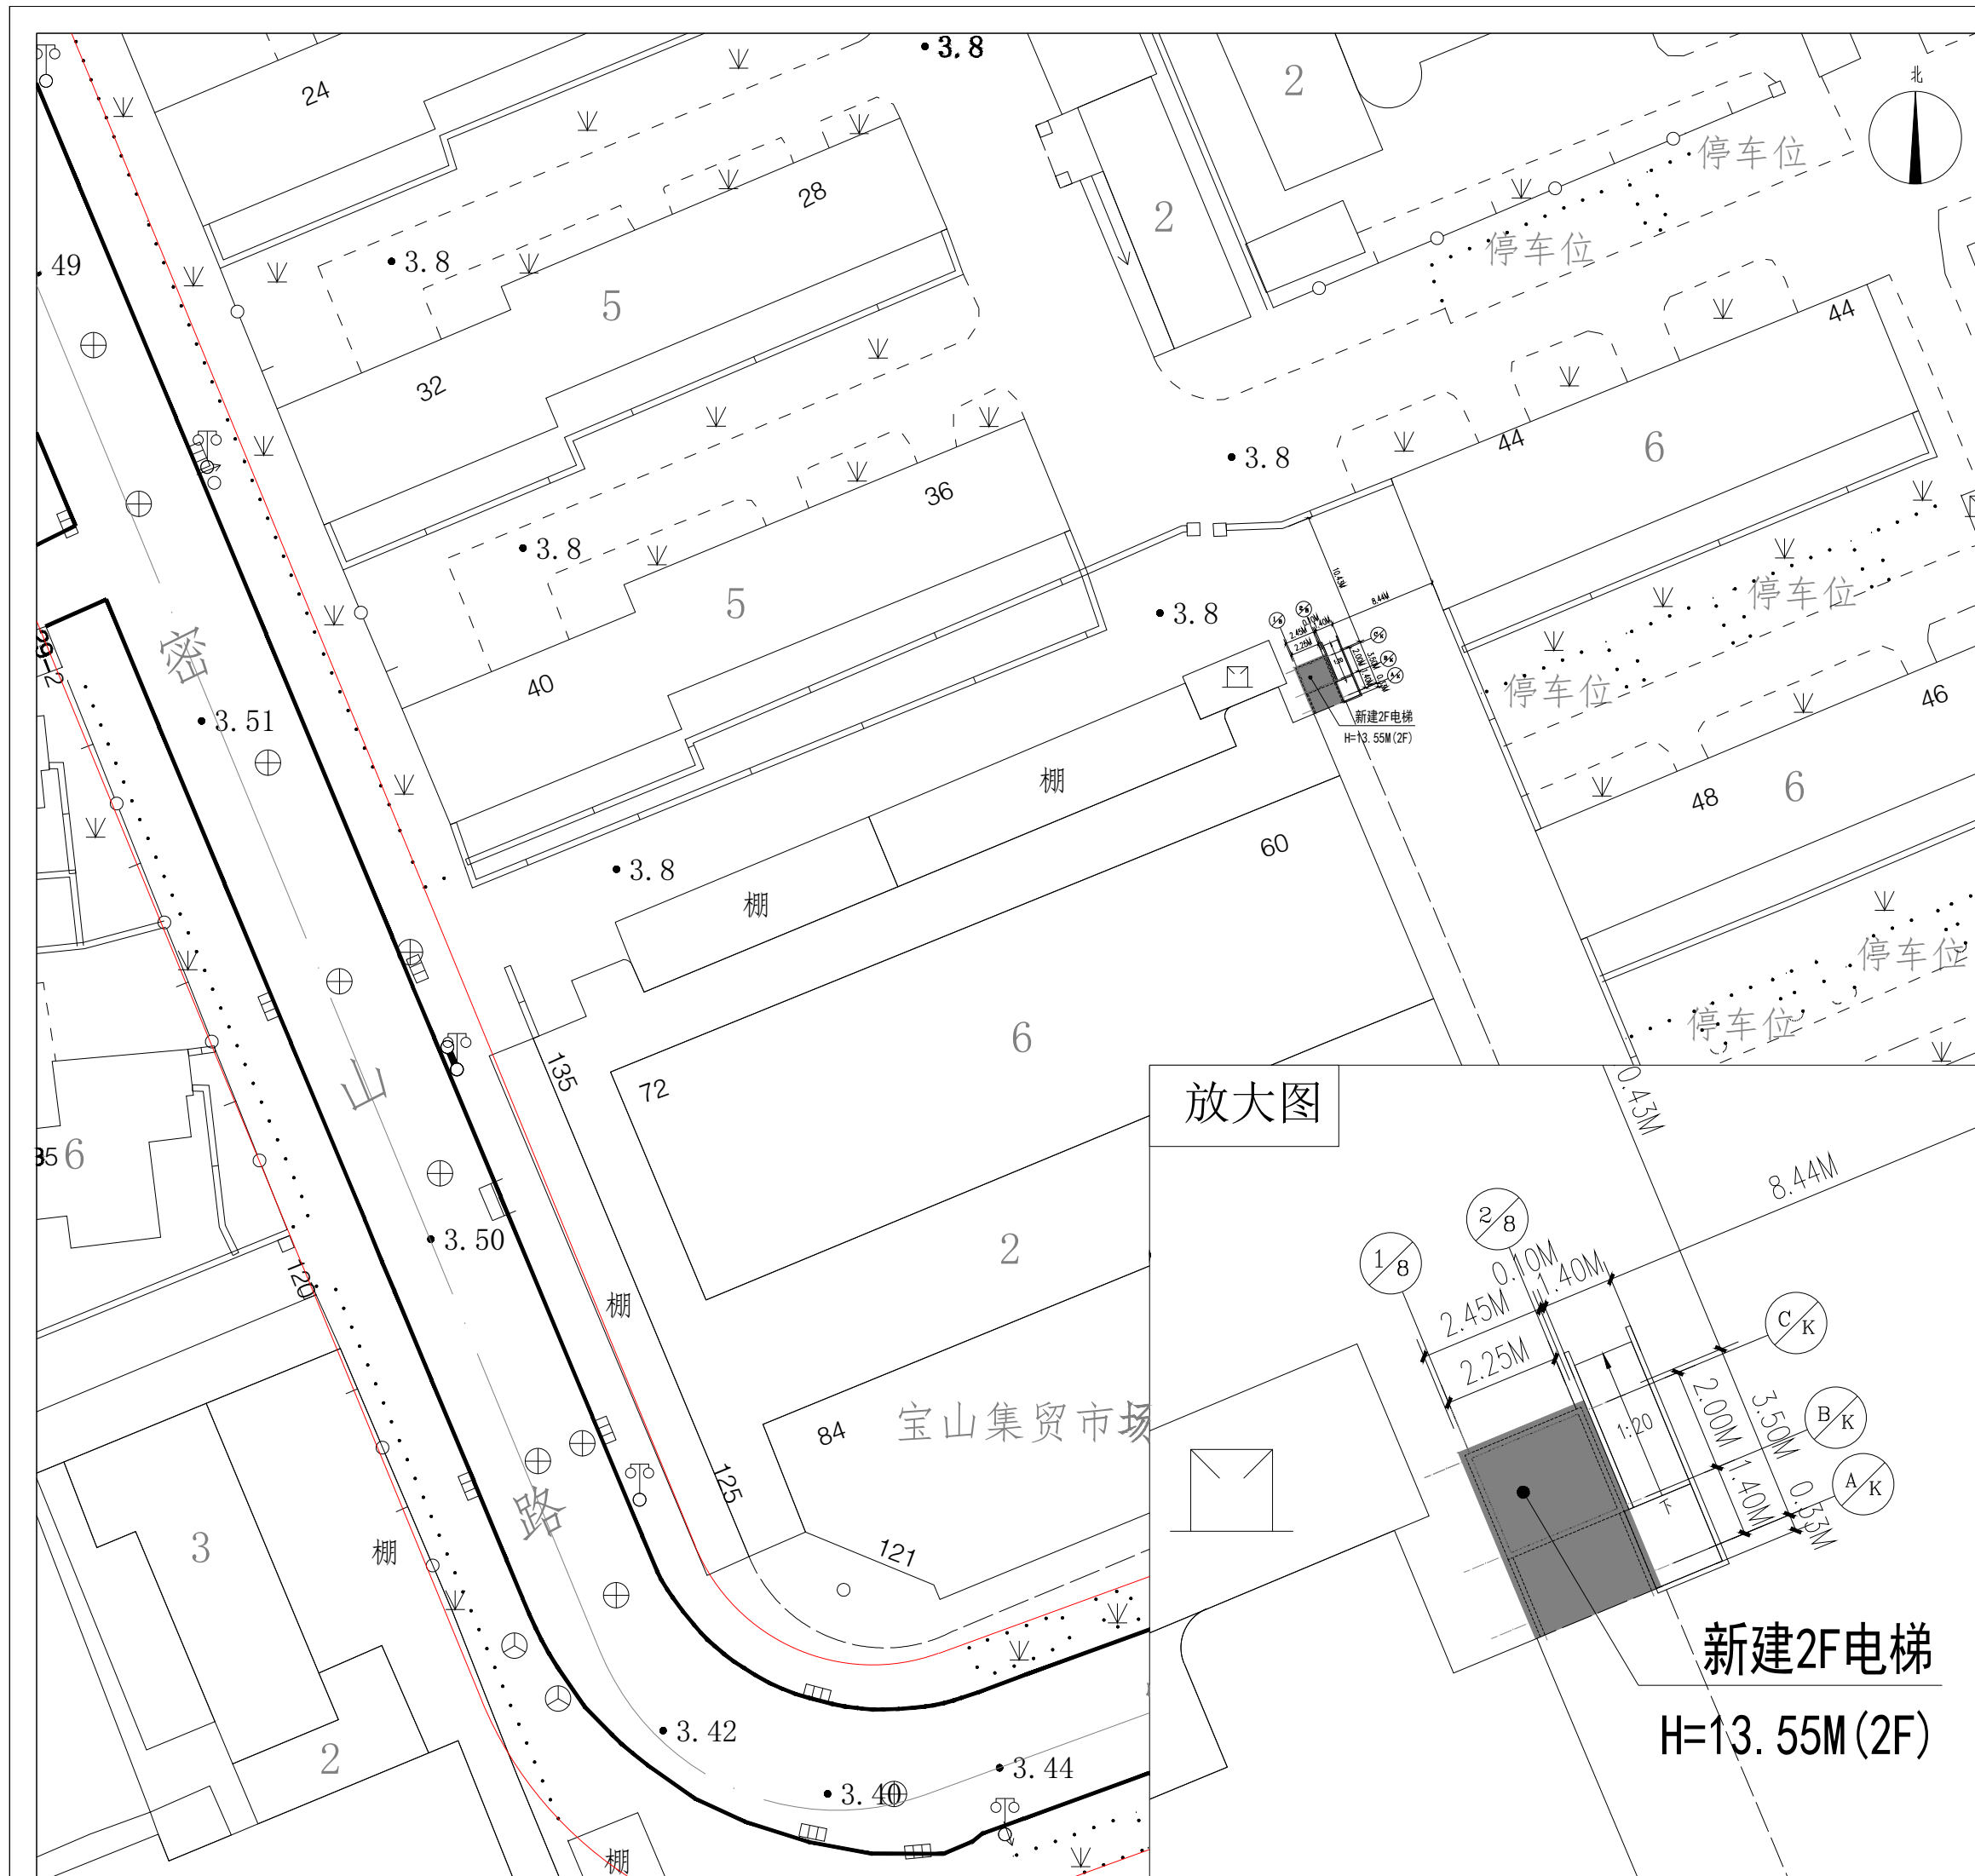

放大图

新建2F电梯
H=13.55M(2F)