
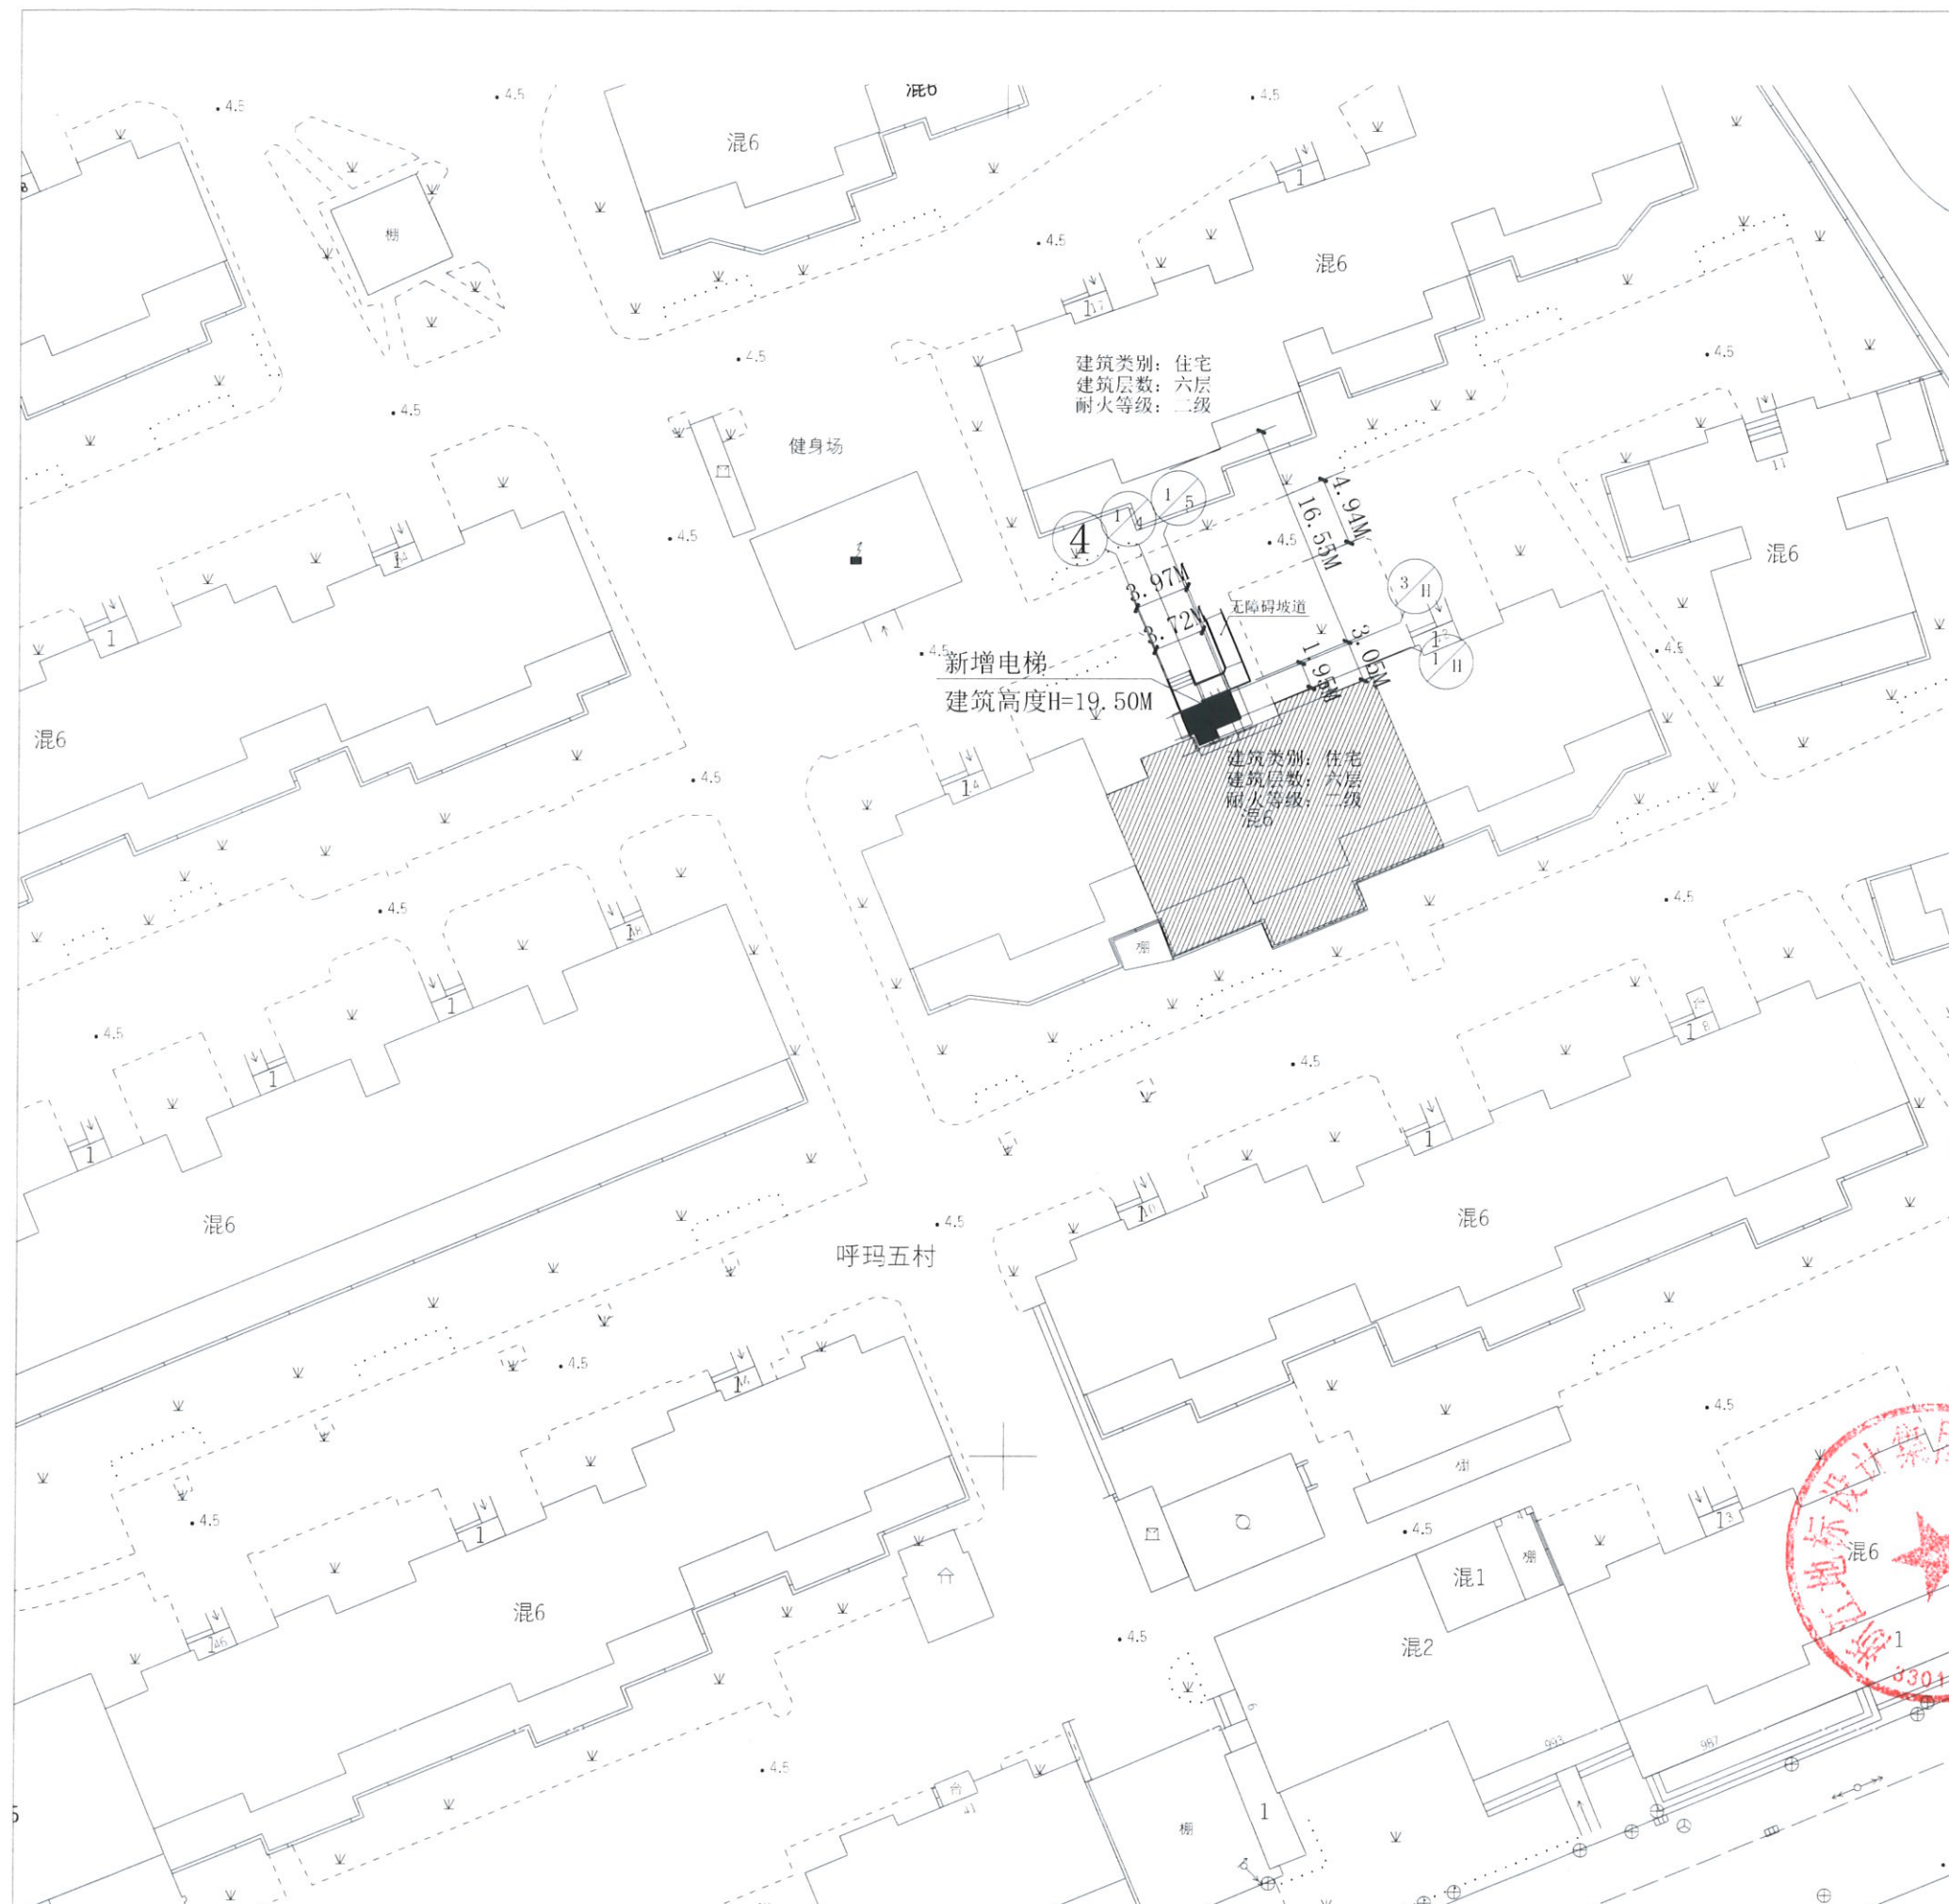


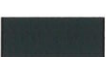

加装电梯建筑工程设计方案 总平面公示图

建设工程名称：
上海市宝山区呼玛五村13号加装电梯项目。
建设单位：上海宝山区呼玛五村业主委员会
建设项目地址：上海市宝山区呼玛五村13号。
建筑工程性质：住宅配套设施。
建筑面积：60.64平米
建筑高度：19.50m

图例：  已建建筑物  绿化
 拟建电梯建筑

- 1、建设工程名称：上海市宝山区呼玛五村13号加装电梯项目
- 2、公示网站：宝山区人民政府门户网站（信息公开公示公告栏目）
- 3、公示地点：宝山区呼玛五村13号公示栏
- 4、公示期限：
- 5、反馈意见截止期：
- 6、意见反馈途径：

信函方式：上海市宝山区张庙街道
通讯方式：上海市宝山区呼玛路800号
邮政邮编：200431
联系方式：021-56018805

- 7、项目咨询途径：
信函方式：上海宝山区呼玛五村主委员会
通讯方式：上海市宝山区呼玛五村13号
邮政邮编：200431
联系方式：021-56762899

- 8、设计单位情况咨询：
信函方式：浙江省杭州市西湖区万塘路317号华星世纪大楼8层808
邮编：310023
联系电话：0571-87203822

- 9、代建单位情况咨询：上海安梯实业有限公司
信函方式：宝山区月浦镇塔源路300弄157号
邮编：200000
联系电话：13918772628