

建设工程设计方案 总平面公示图


建设单位名称:上海市宝山区张庙街道通河六村第二居民委员会
建设项目名称:上海市宝山区通河六村194号既有多层住宅加装电梯项目
建设项目地址:上海市宝山区通河六村194号
建设用地性质:住宅用地
建设工程性质:既有多层住宅加装电梯
新增建筑面积:68.82平方米
电梯高度:19.15米

图例:

- 建设用地红线
- 规划道路红线
- 新建建筑
- 已建建筑

- 1、建设项目名称:上海市宝山区通河六村194号既有多层住宅加装电梯项目
- 2、公示网站:上海市宝山区人民政府门户网站
- 3、公示现场地点:上海市宝山区通河六村小区公示栏
- 4、公示时间: 2023年 月 日至 2023年 月 日
- 5、反馈意见截止时间: 2023年 月 日
- 6、意见反馈途径:
 - 1) 信函方式:上海市宝山区张庙街道办事处
通讯方式:上海市宝山区呼玛路800号
邮政编码:200431
- 7、建设单位情况咨询:
 - 信函方式:上海市宝山区张庙街道通河六村第二居民委员会
通讯地址:上海市宝山区通河六村246号
联系电话:56762470

公告单位:上海市宝山区张庙街道办事处
日期: 2023年 月 日

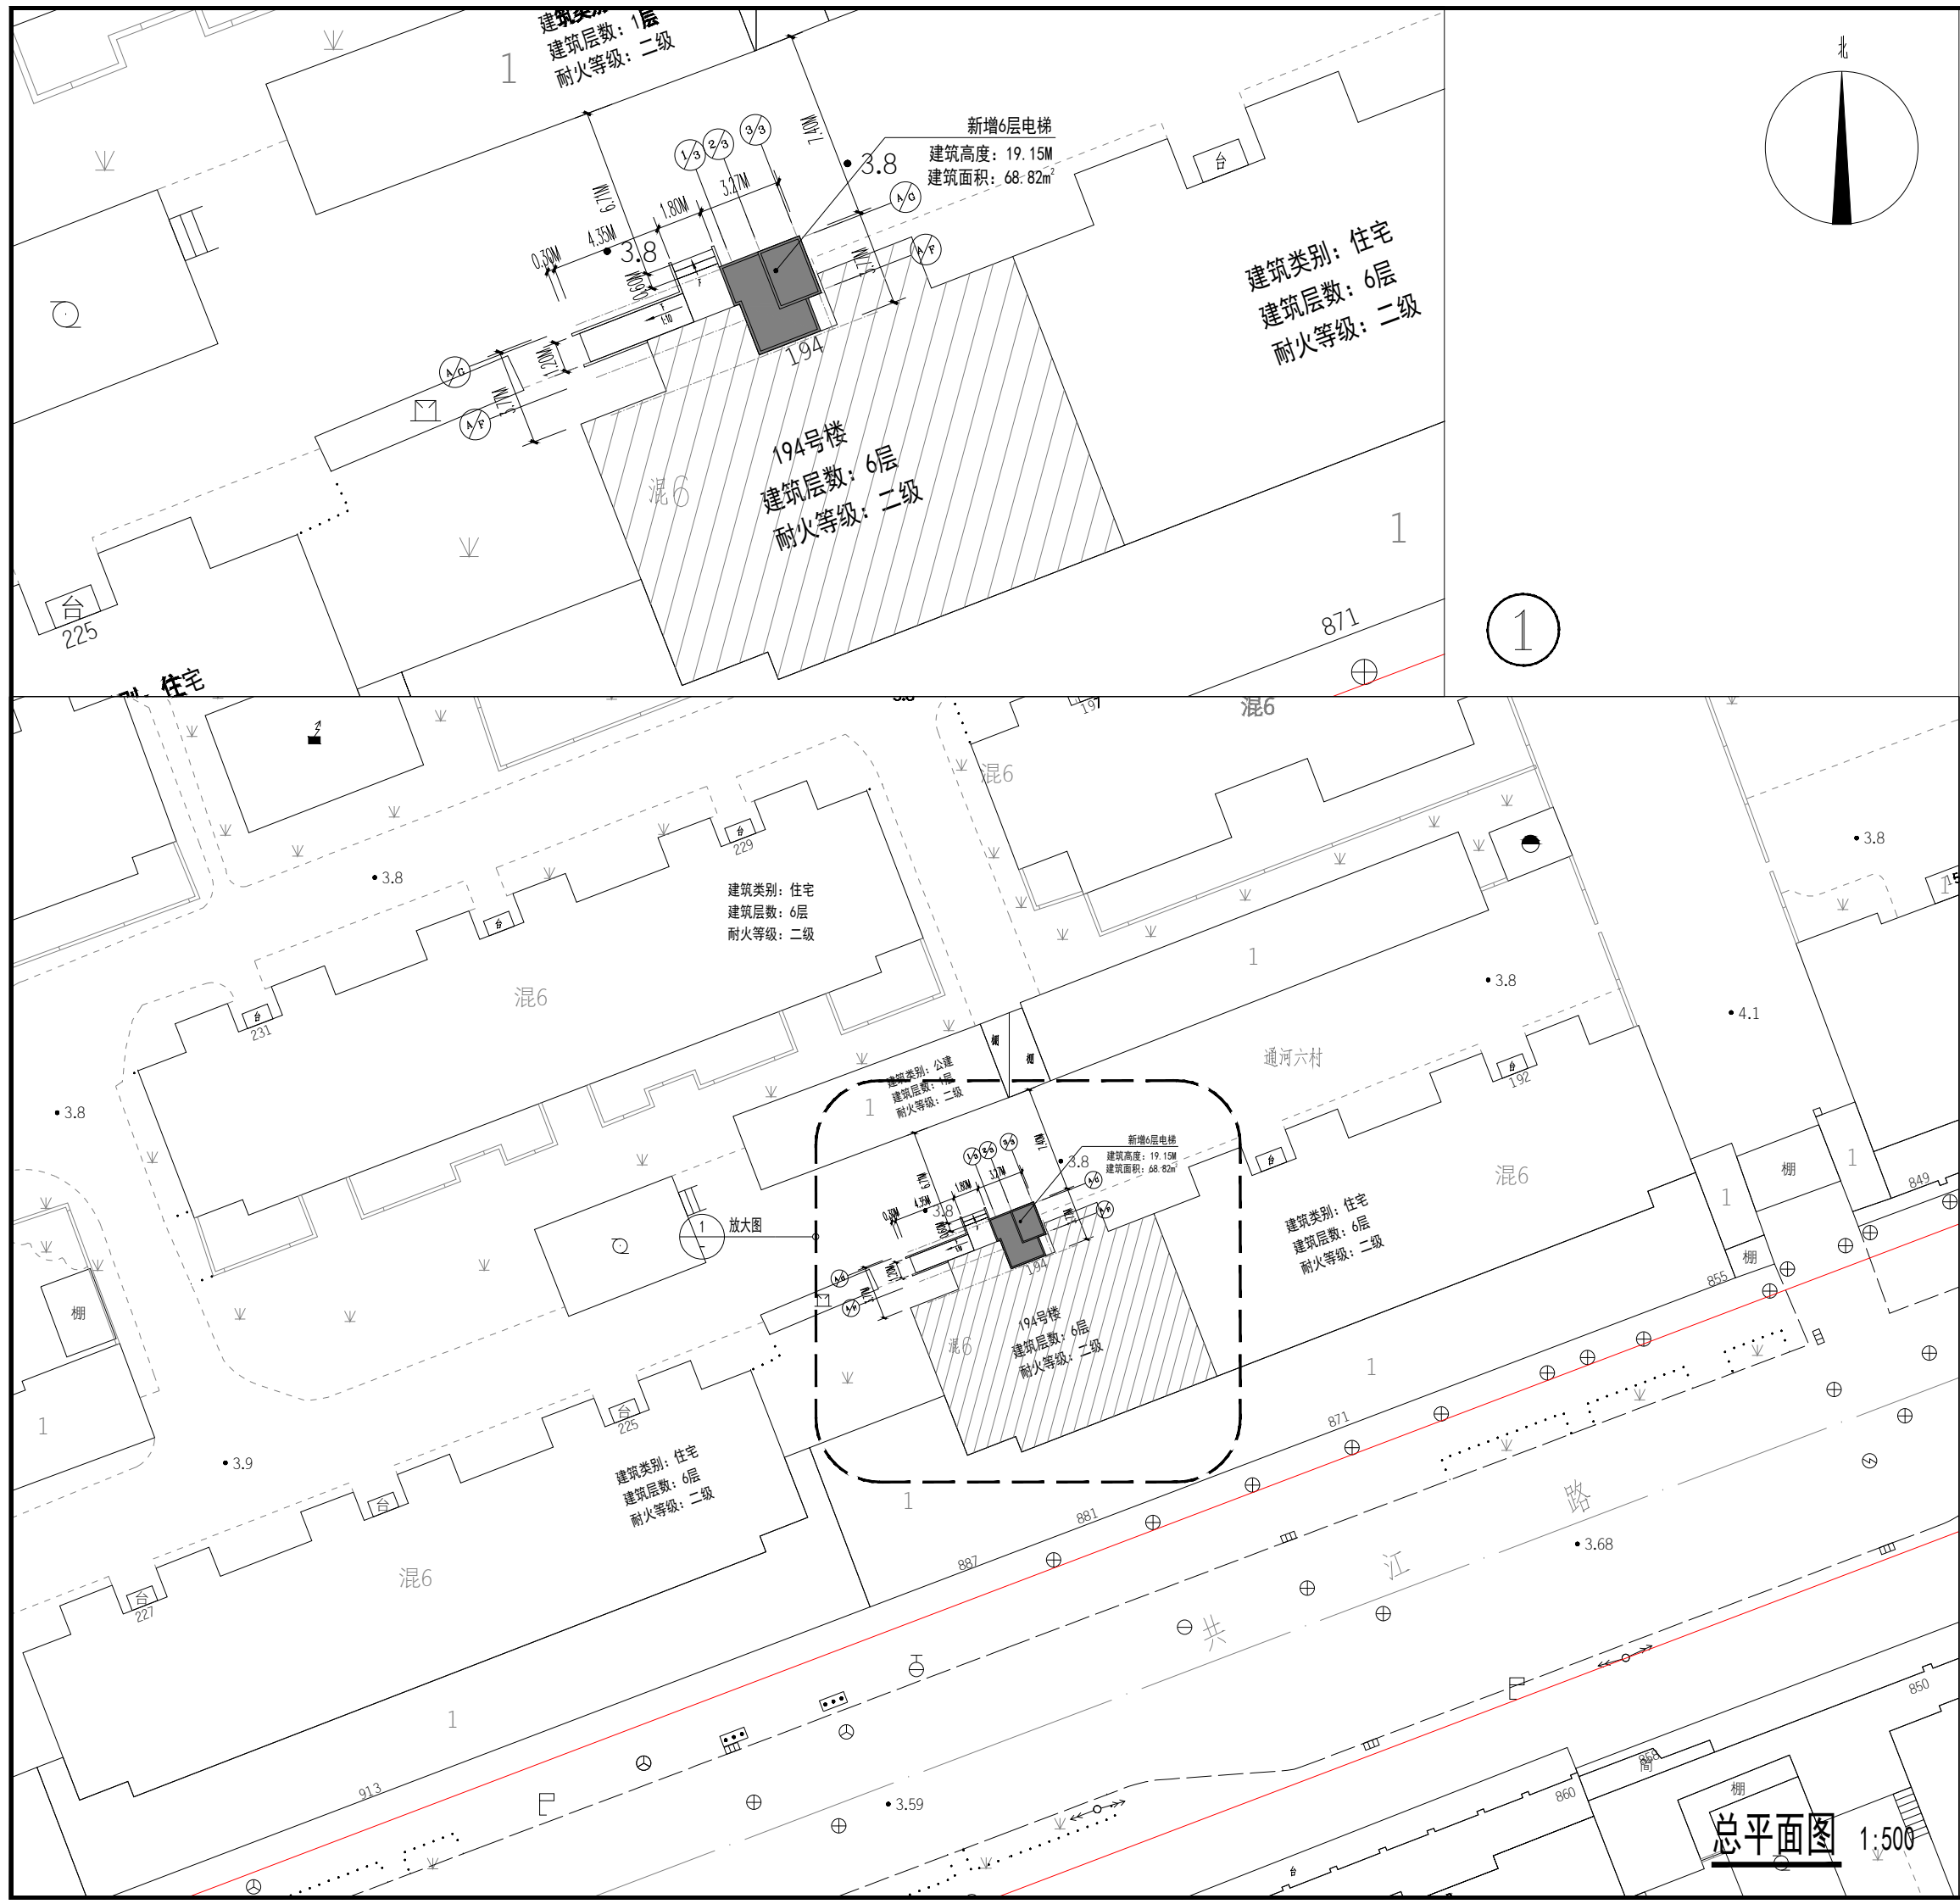

总平面图 1:500