


# 建设工程设计方案 总平面公示图

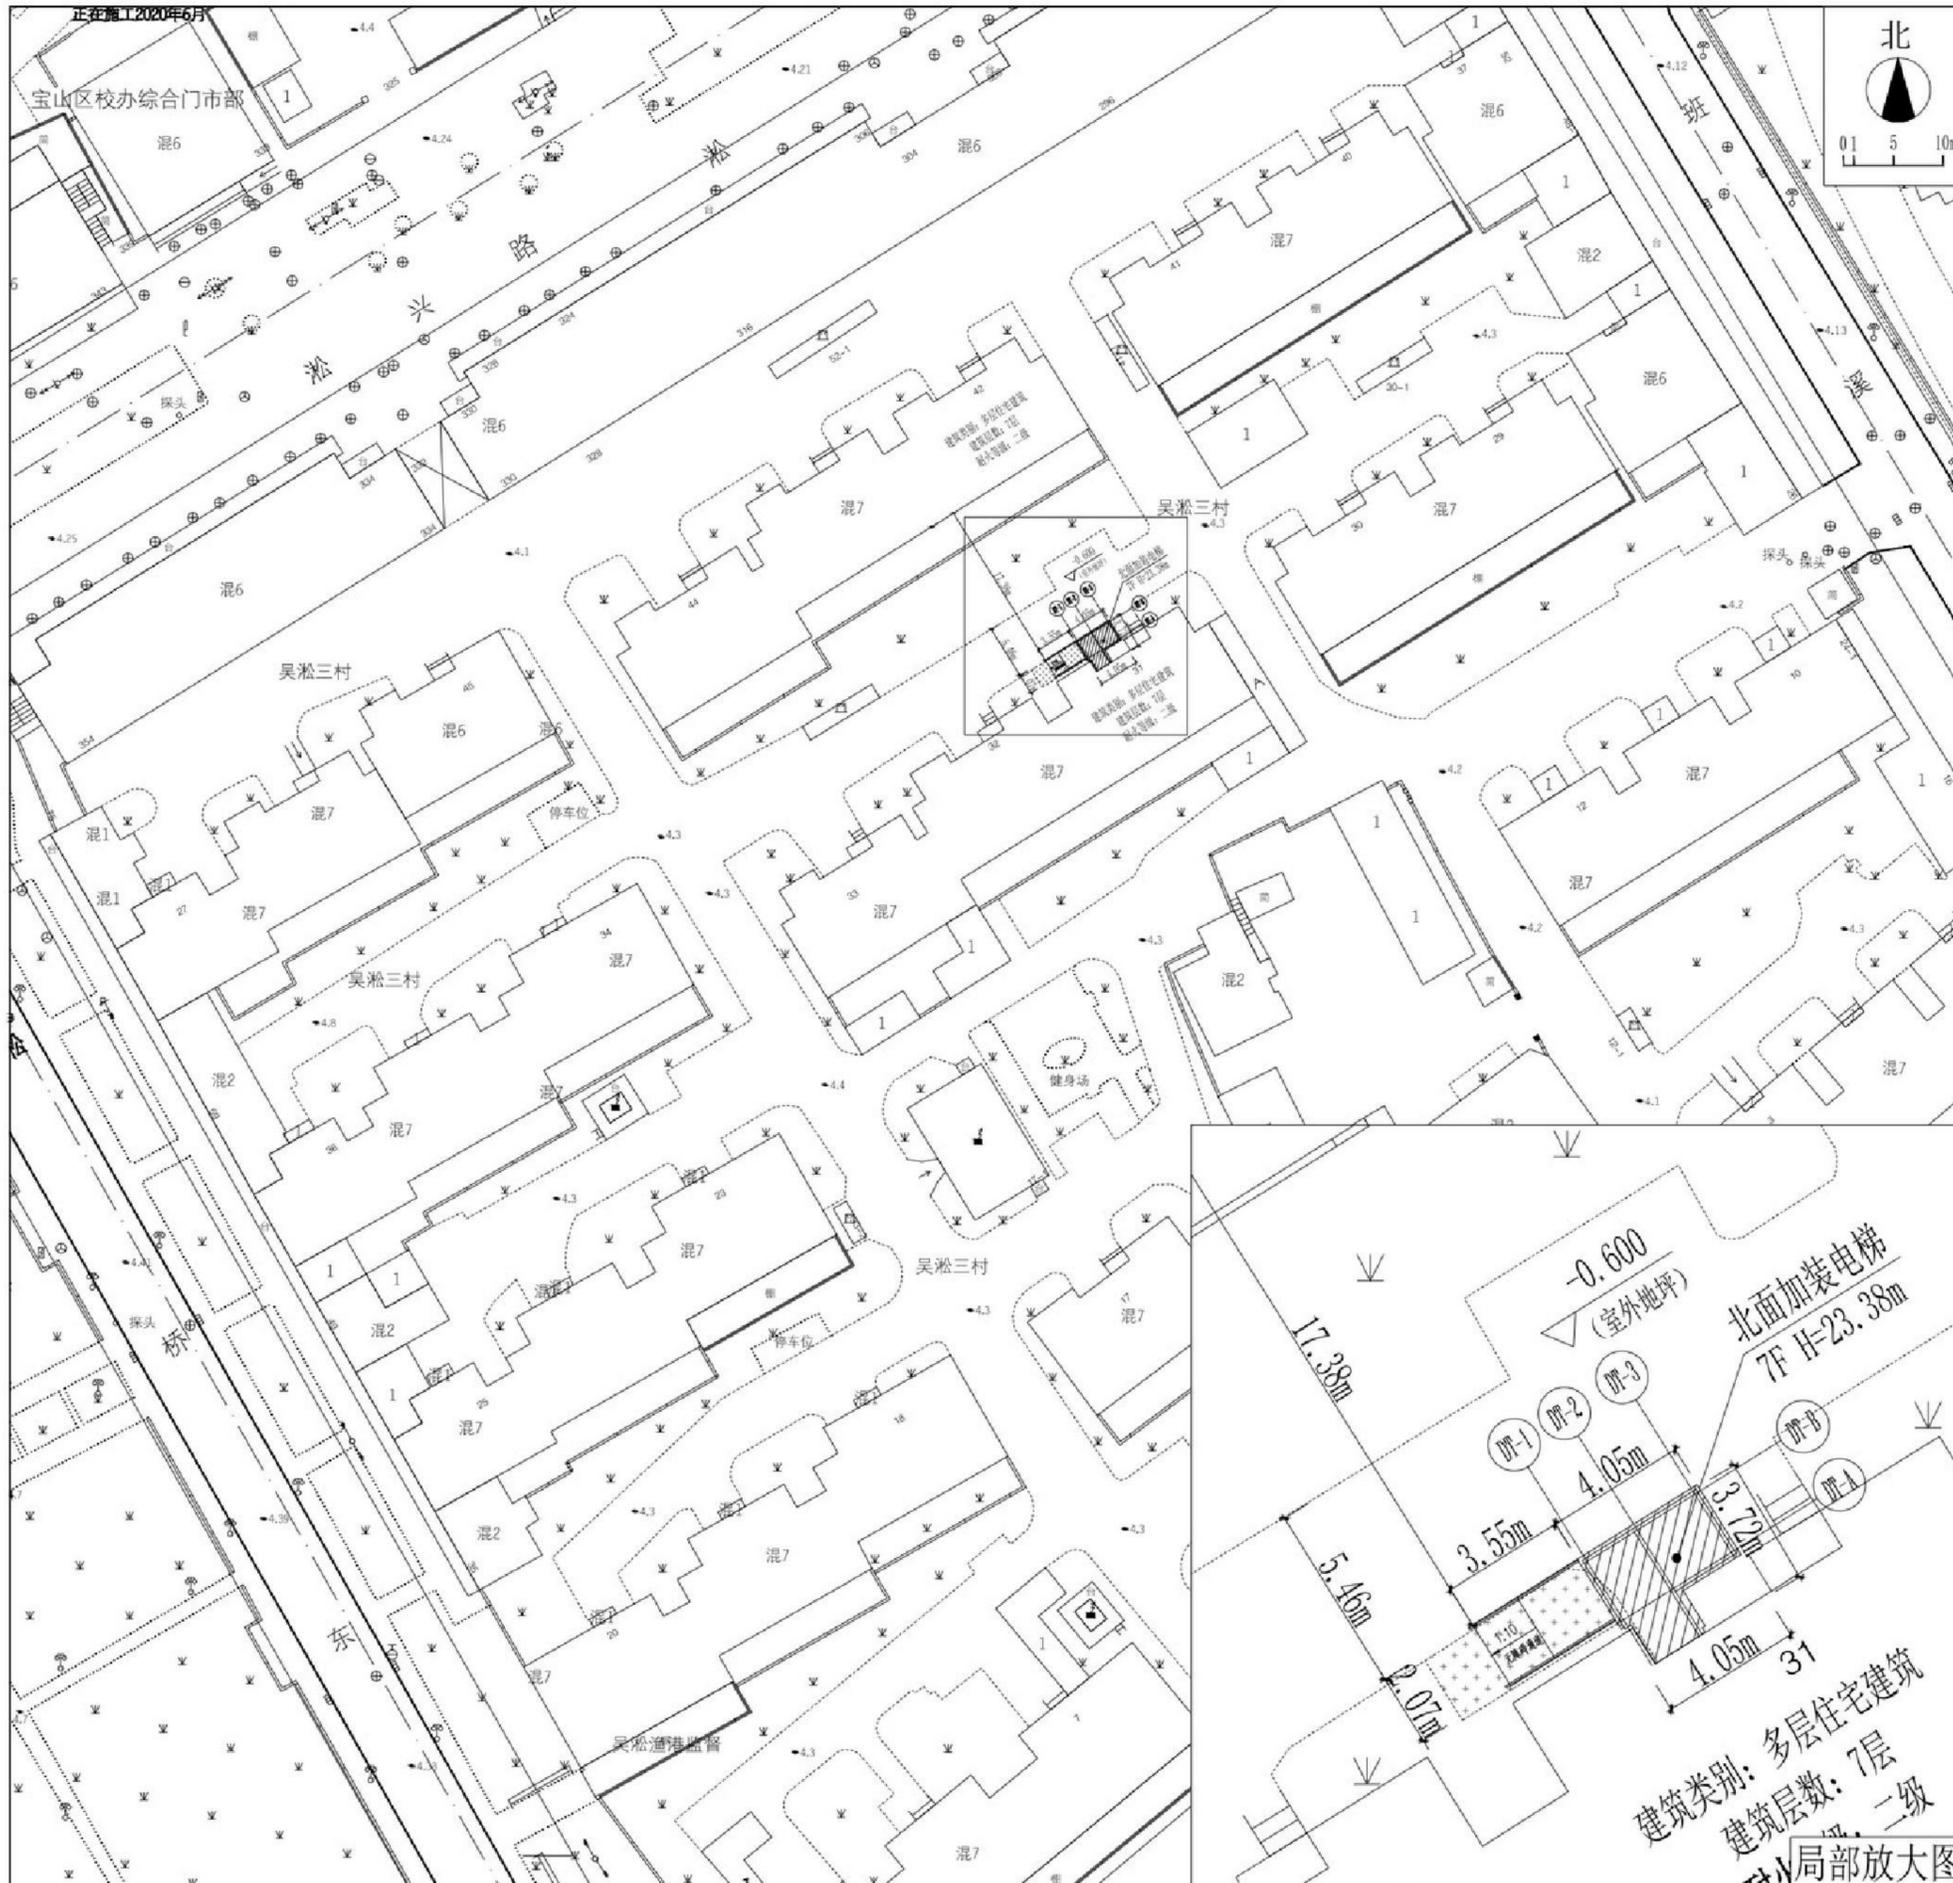

建设单位名称：上海市宝山区吴淞三村业主委员会  
 建设项目名称：宝山区吴淞三村31号单元多层住宅加装电梯项目  
 建设项目地址：上海市宝山区吴淞三村31号单元  
 建设用地性质：住宅用地  
 建设工程性质：既有多层住宅加装电梯  
 建筑面积：77.10平方米  
 建筑高度：23.38米

## 图例：

已建建筑物：□  
 拟建 电梯：▨  
 拆除 绿化：▤

- 公示名称：宝山区吴淞三村31号单元多层住宅加装电梯项目设计方案
- 公示网站：宝山区人民政府门户网站
- 公示现场地点：吴淞三村小区公示栏
- 公示期限：2023年9月28日至2023年10月7日
- 反馈意见截止期：2023年10月14日
- 意见反馈途径：  
 信函方式：上海市宝山区吴淞街道办事处；  
 通讯地址：上海市宝山区淞滨路385号；  
 邮政编码：200940；  
 电子信箱：67859022@qq.com（邮件名称、主题中应标明公示名称）。
- 建设单位情况咨询：  
 信函方式：上海市宝山区吴淞三村业主委员会  
 通讯地址：上海市宝山区吴淞三村33号101室  
 邮政编码：201900  
 电话：13601750223
- 代建单位：上海纯煦电梯工程有限公司  
 通讯地址：上海市宝山区沪太路4889弄3号楼  
 邮政编码：201906  
 电话：021-36509132