

# 加装电梯建筑工程设计方案 总平面公示图

建设工程名称：宝山区海滨八村10号楼加装电梯项目  
 建设单位：上海市宝山区海滨八村(南块)业主委员会  
 建设地点：上海市宝山区海滨八村10号楼周边  
 建设用地性质：住宅用地  
 建设工程性质：既有多层住宅加装电梯


加装电梯工程，建筑面积为66平方米  
 建筑高度为19.300米(从室外地面到女儿墙顶)

图例：

-  拟建电梯
-  原有建筑
-  小区道路范围
-  道路红线

1. 建设工程名称：宝山区海滨八村10号楼加装电梯项目
2. 公示网站：宝山区人民政府门户网站(信息公开公示公告栏目)
3. 公示地点：上海宝山区海滨八村小区公示栏
4. 公示期限：2023年12月13日至2023年12月22日
5. 反馈意见截止期：2023年12月29日
6. 意见反馈途径：
  - (1) 信函方式：宝山区吴淞街道人民政府
  - (2) 通讯方式：上海市宝山区淞滨路385号
  - (3) 邮政编码：200940
  - (4) 电子邮箱：678590220qq.com  
(邮件名称、主题中应标明公示名称)

7. 项目咨询途径：
  - (1) 信函方式：上海市宝山区海滨八村(南块)业主委员会
  - (2) 通讯方式：上海市宝山区海滨八村5号101室
  - (3) 邮政编码：201940
- 二、
  - (1) 信函方式：上海汉邦成业电梯有限公司
  - (2) 通讯方式：上海市宝山区淞桥东路111号联和滨江大厦315
  - (3) 邮政编码：201940
  - (4) 电子邮箱：15799021548qq.com  
(邮件名称、主题中应标明公示名称)
  - (5) 联系人：高工 联系电话：18621951837

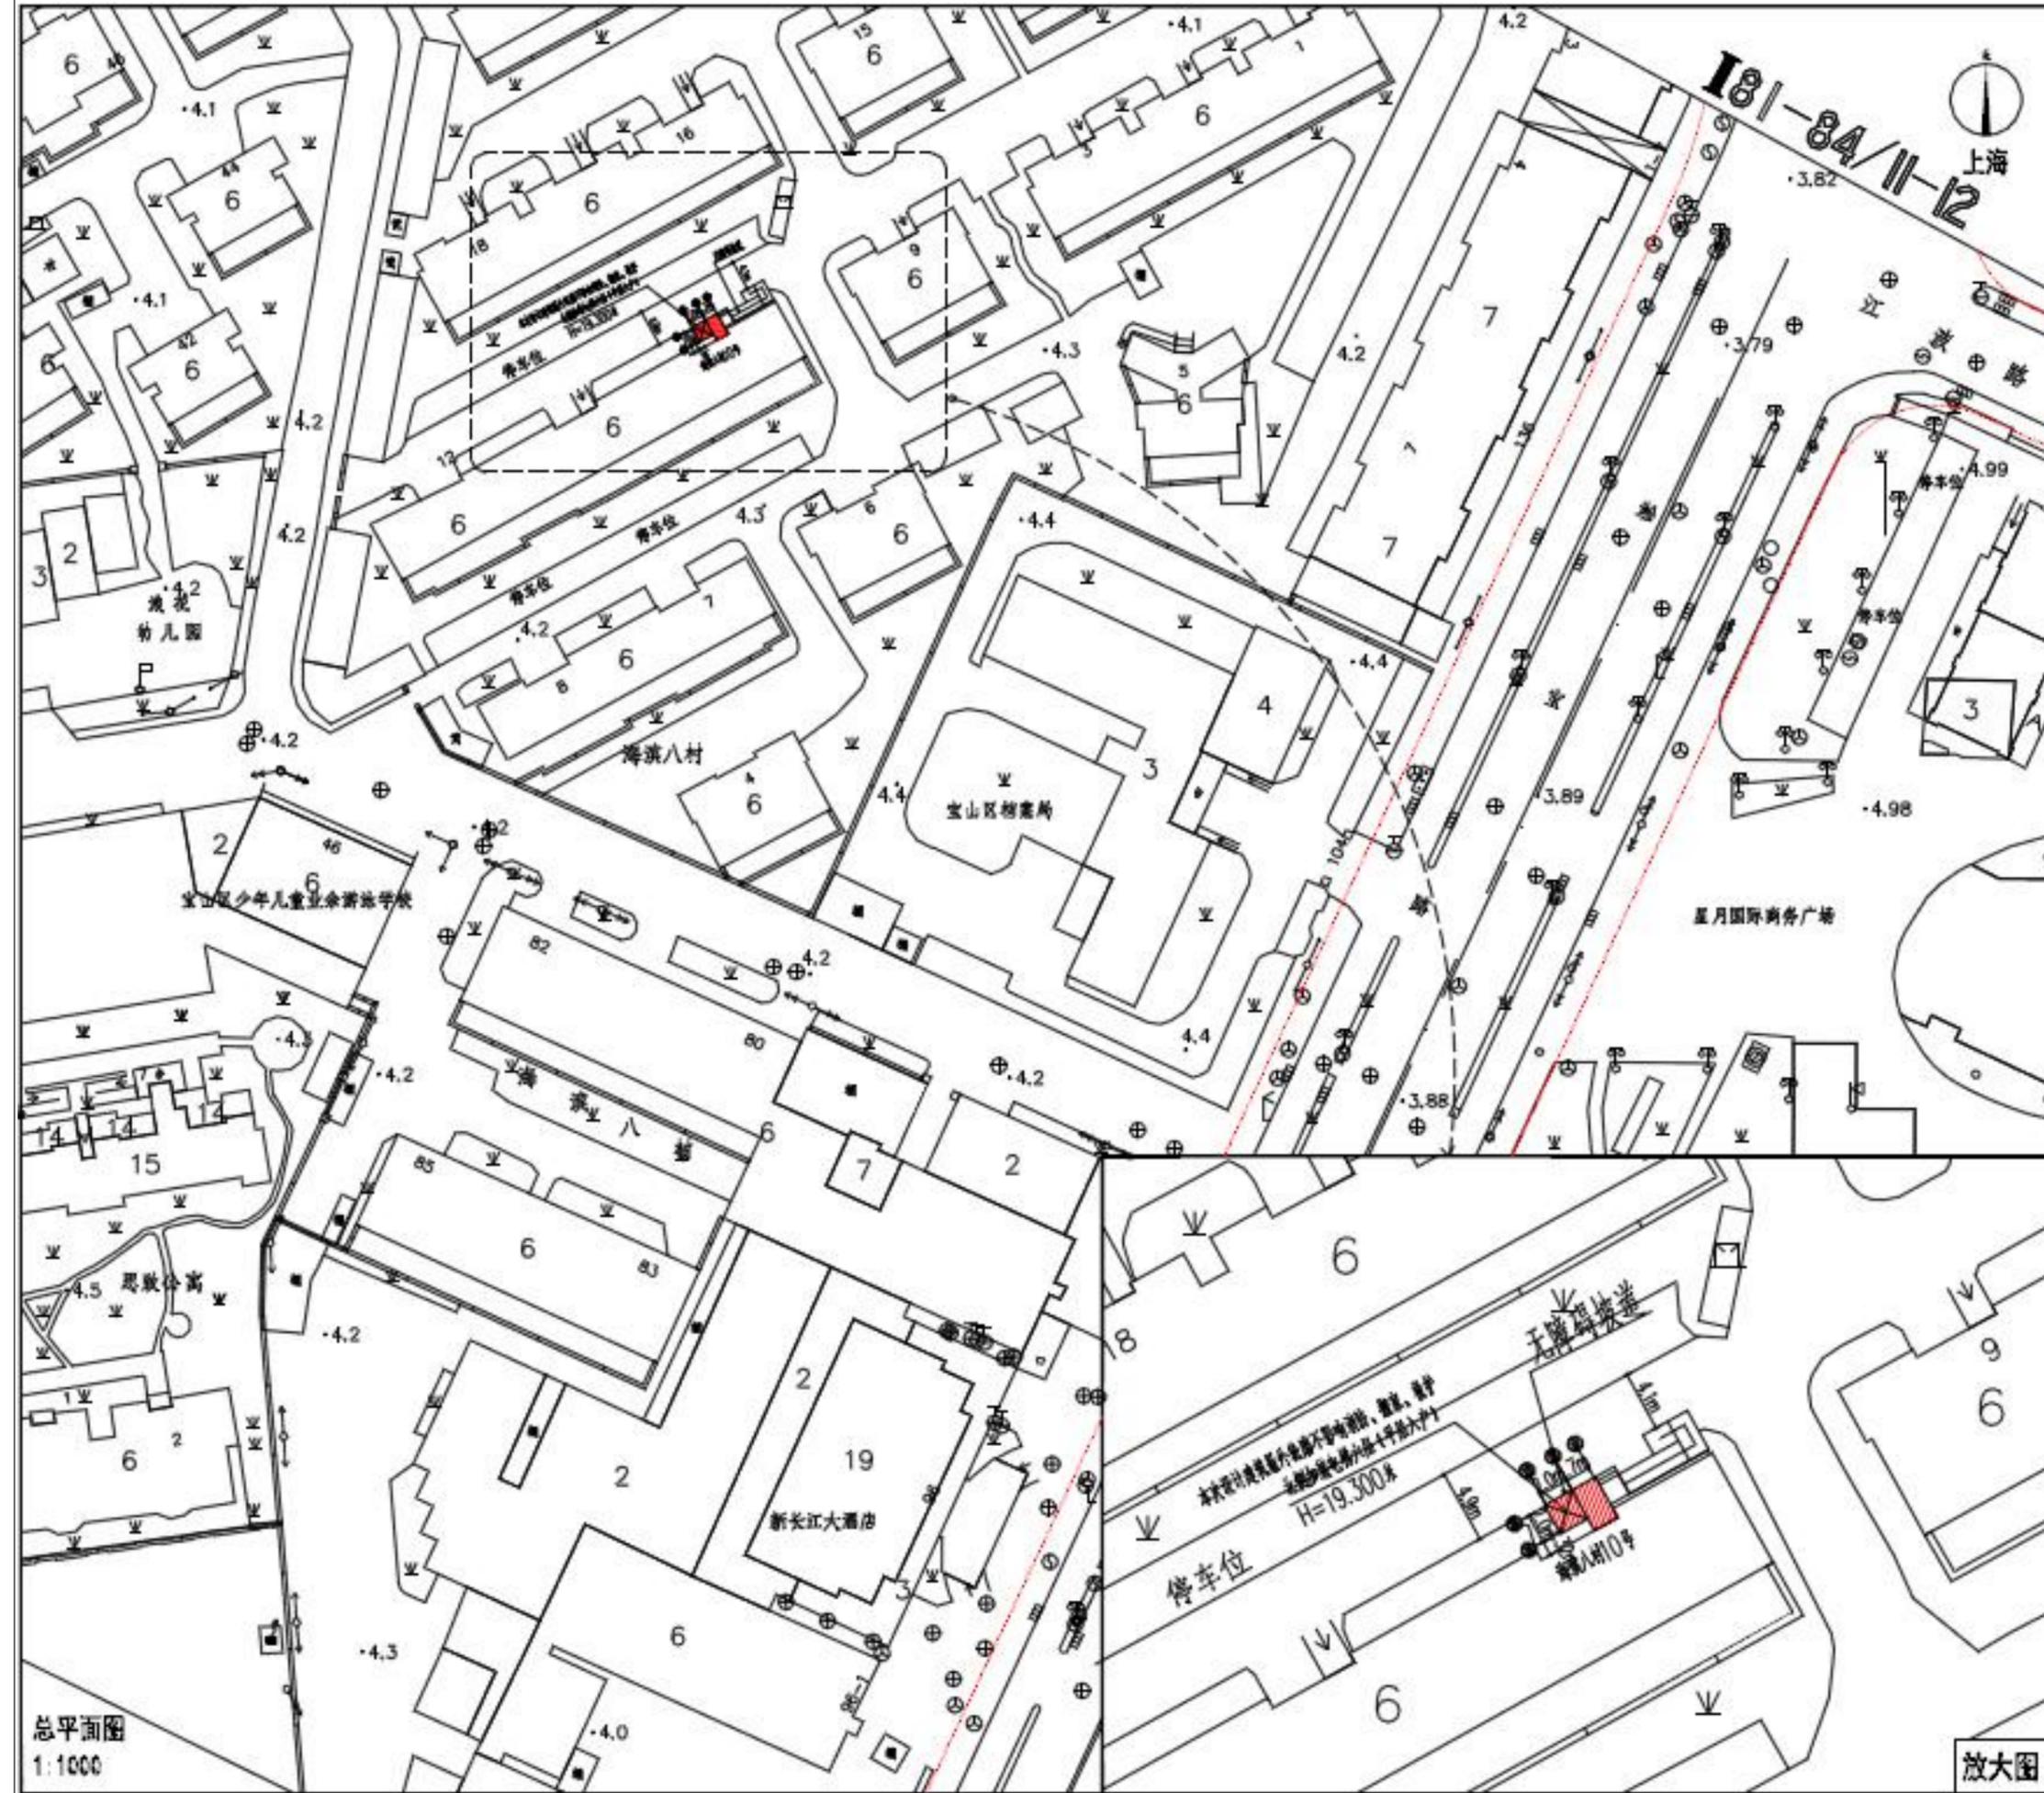

总平面图  
1:1000

放大图