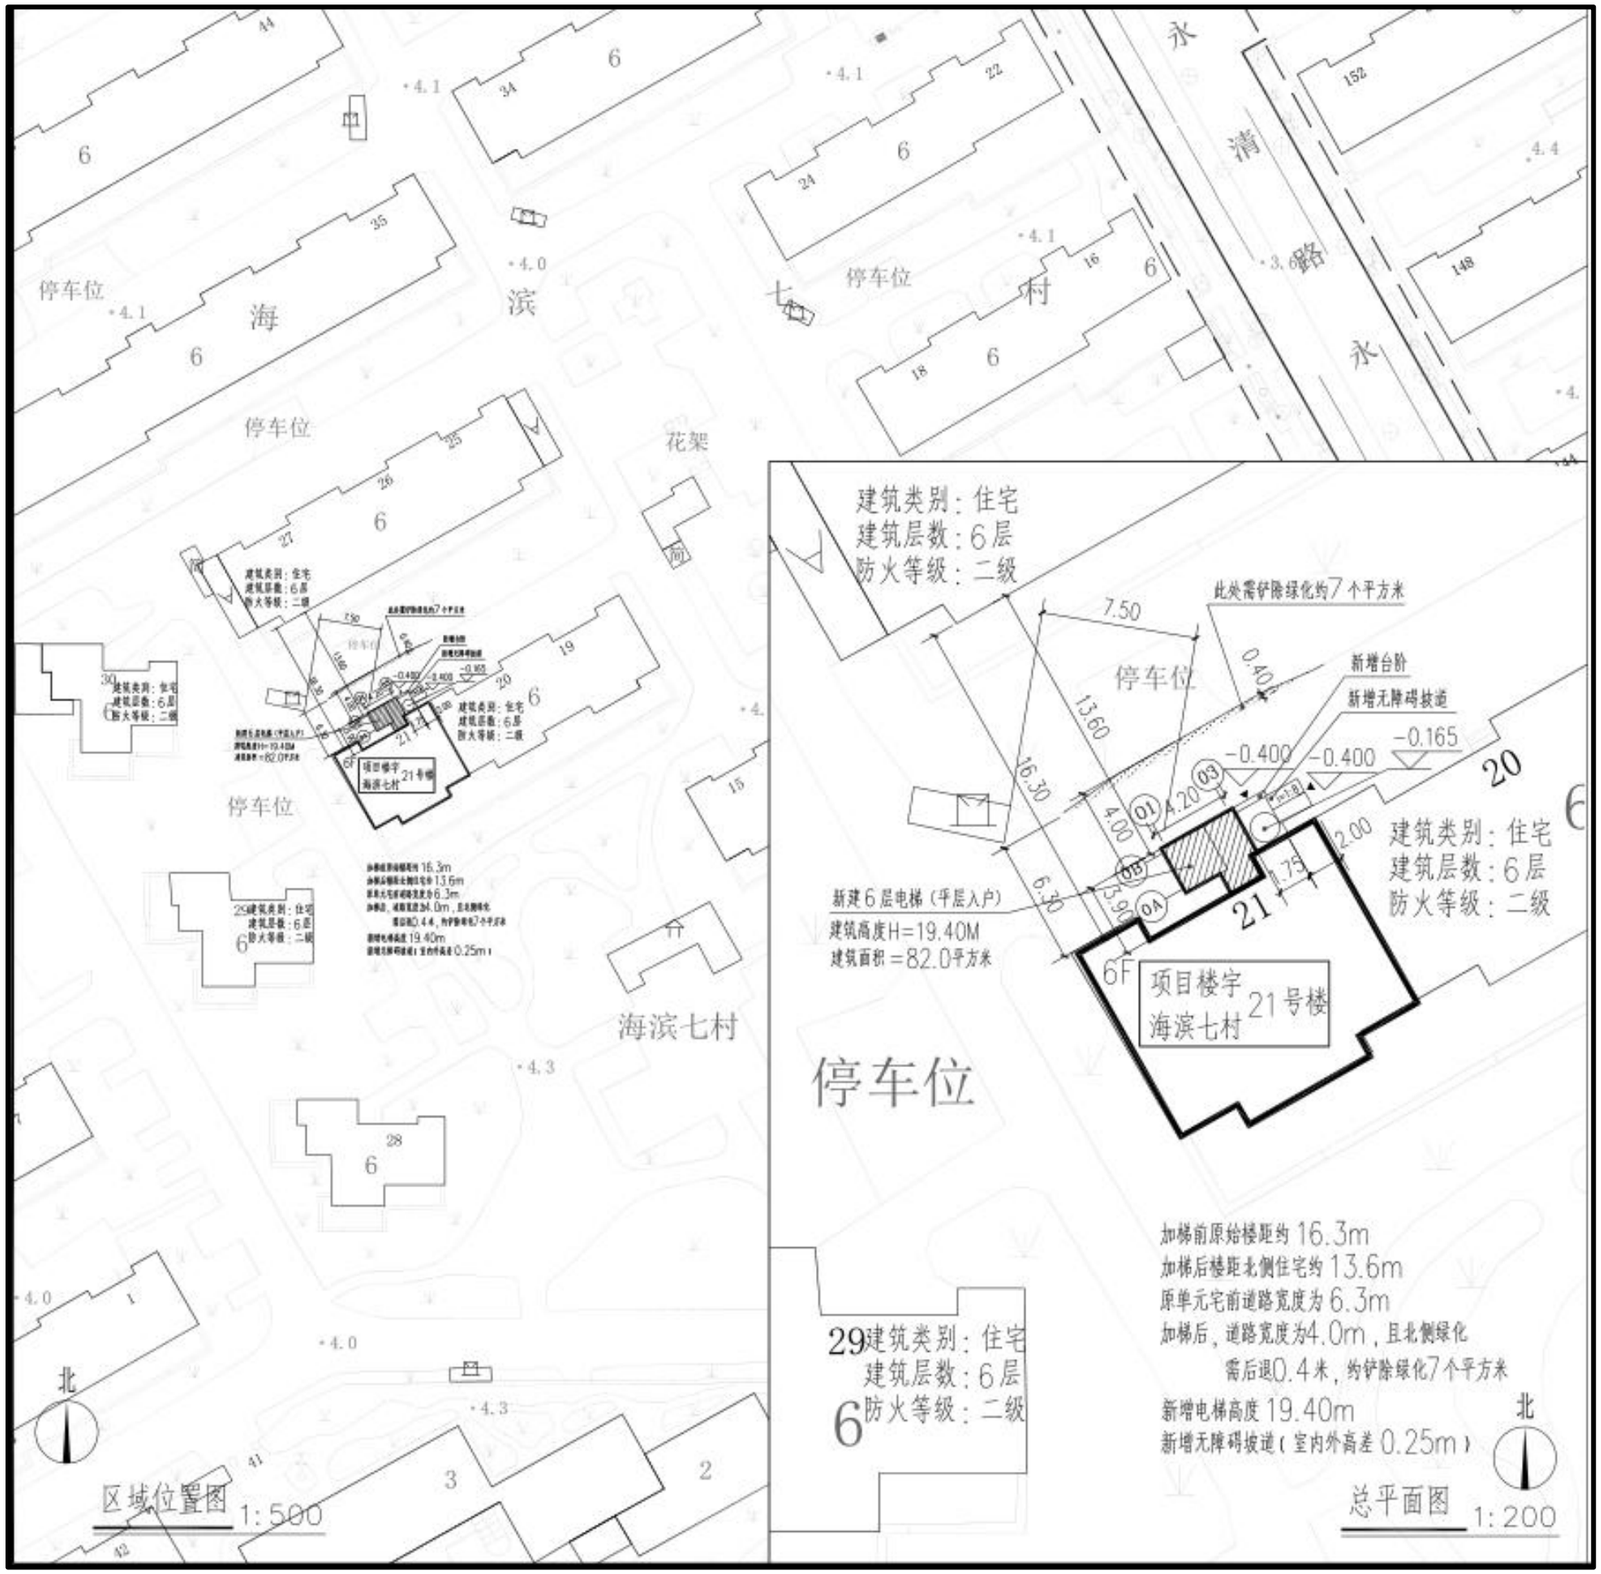

建设工程设计方案

总平面图公示图

建设单位名称：上海市宝山区海滨七村21号加装电梯工程

建设项目名称：上海市宝山区海滨六村、七村业主委员会

建设项目地址：上海市宝山区海滨七村21号

建设用地属性：住宅用地

建设工程性质：加装电梯

建筑面积：82.00平方米

建筑高度：19.40米

图例：

原有建筑：	
加装电梯：	
规划道路红线：	

1、 建设工程名称：

上海市宝山区海滨七村21号加装电梯工程

2、公示网站：上海市宝山区人民政府门户网站

3、公示现场地点：上海市宝山区海滨七村小区公示栏

4、公示期限：2023年12月16日 至 2023年12月26日

5、反馈意见截止日期：2024年1月1日

6、意见反馈途径：

信函方式：上海市宝山区吴淞街道办事处

通讯地址：上海市宝山区淞滨路385号

邮政编码：200940

电子邮箱：67859022@qq.com

（邮件名称，主题中应标明公示名称）

7、建设单位情况咨询：

信函方式：上海市宝山区海滨六村、七村业主委员会

通讯地址：上海市宝山区海滨六村13号

邮政编码：200940 电话：021-56161605

8、实施单位情况咨询：

信函方式：上海晨暾建筑工程有限公司

通讯地址：上海市杨浦区鞍山路5号9楼

邮政编码：200092 电话：021-65363575