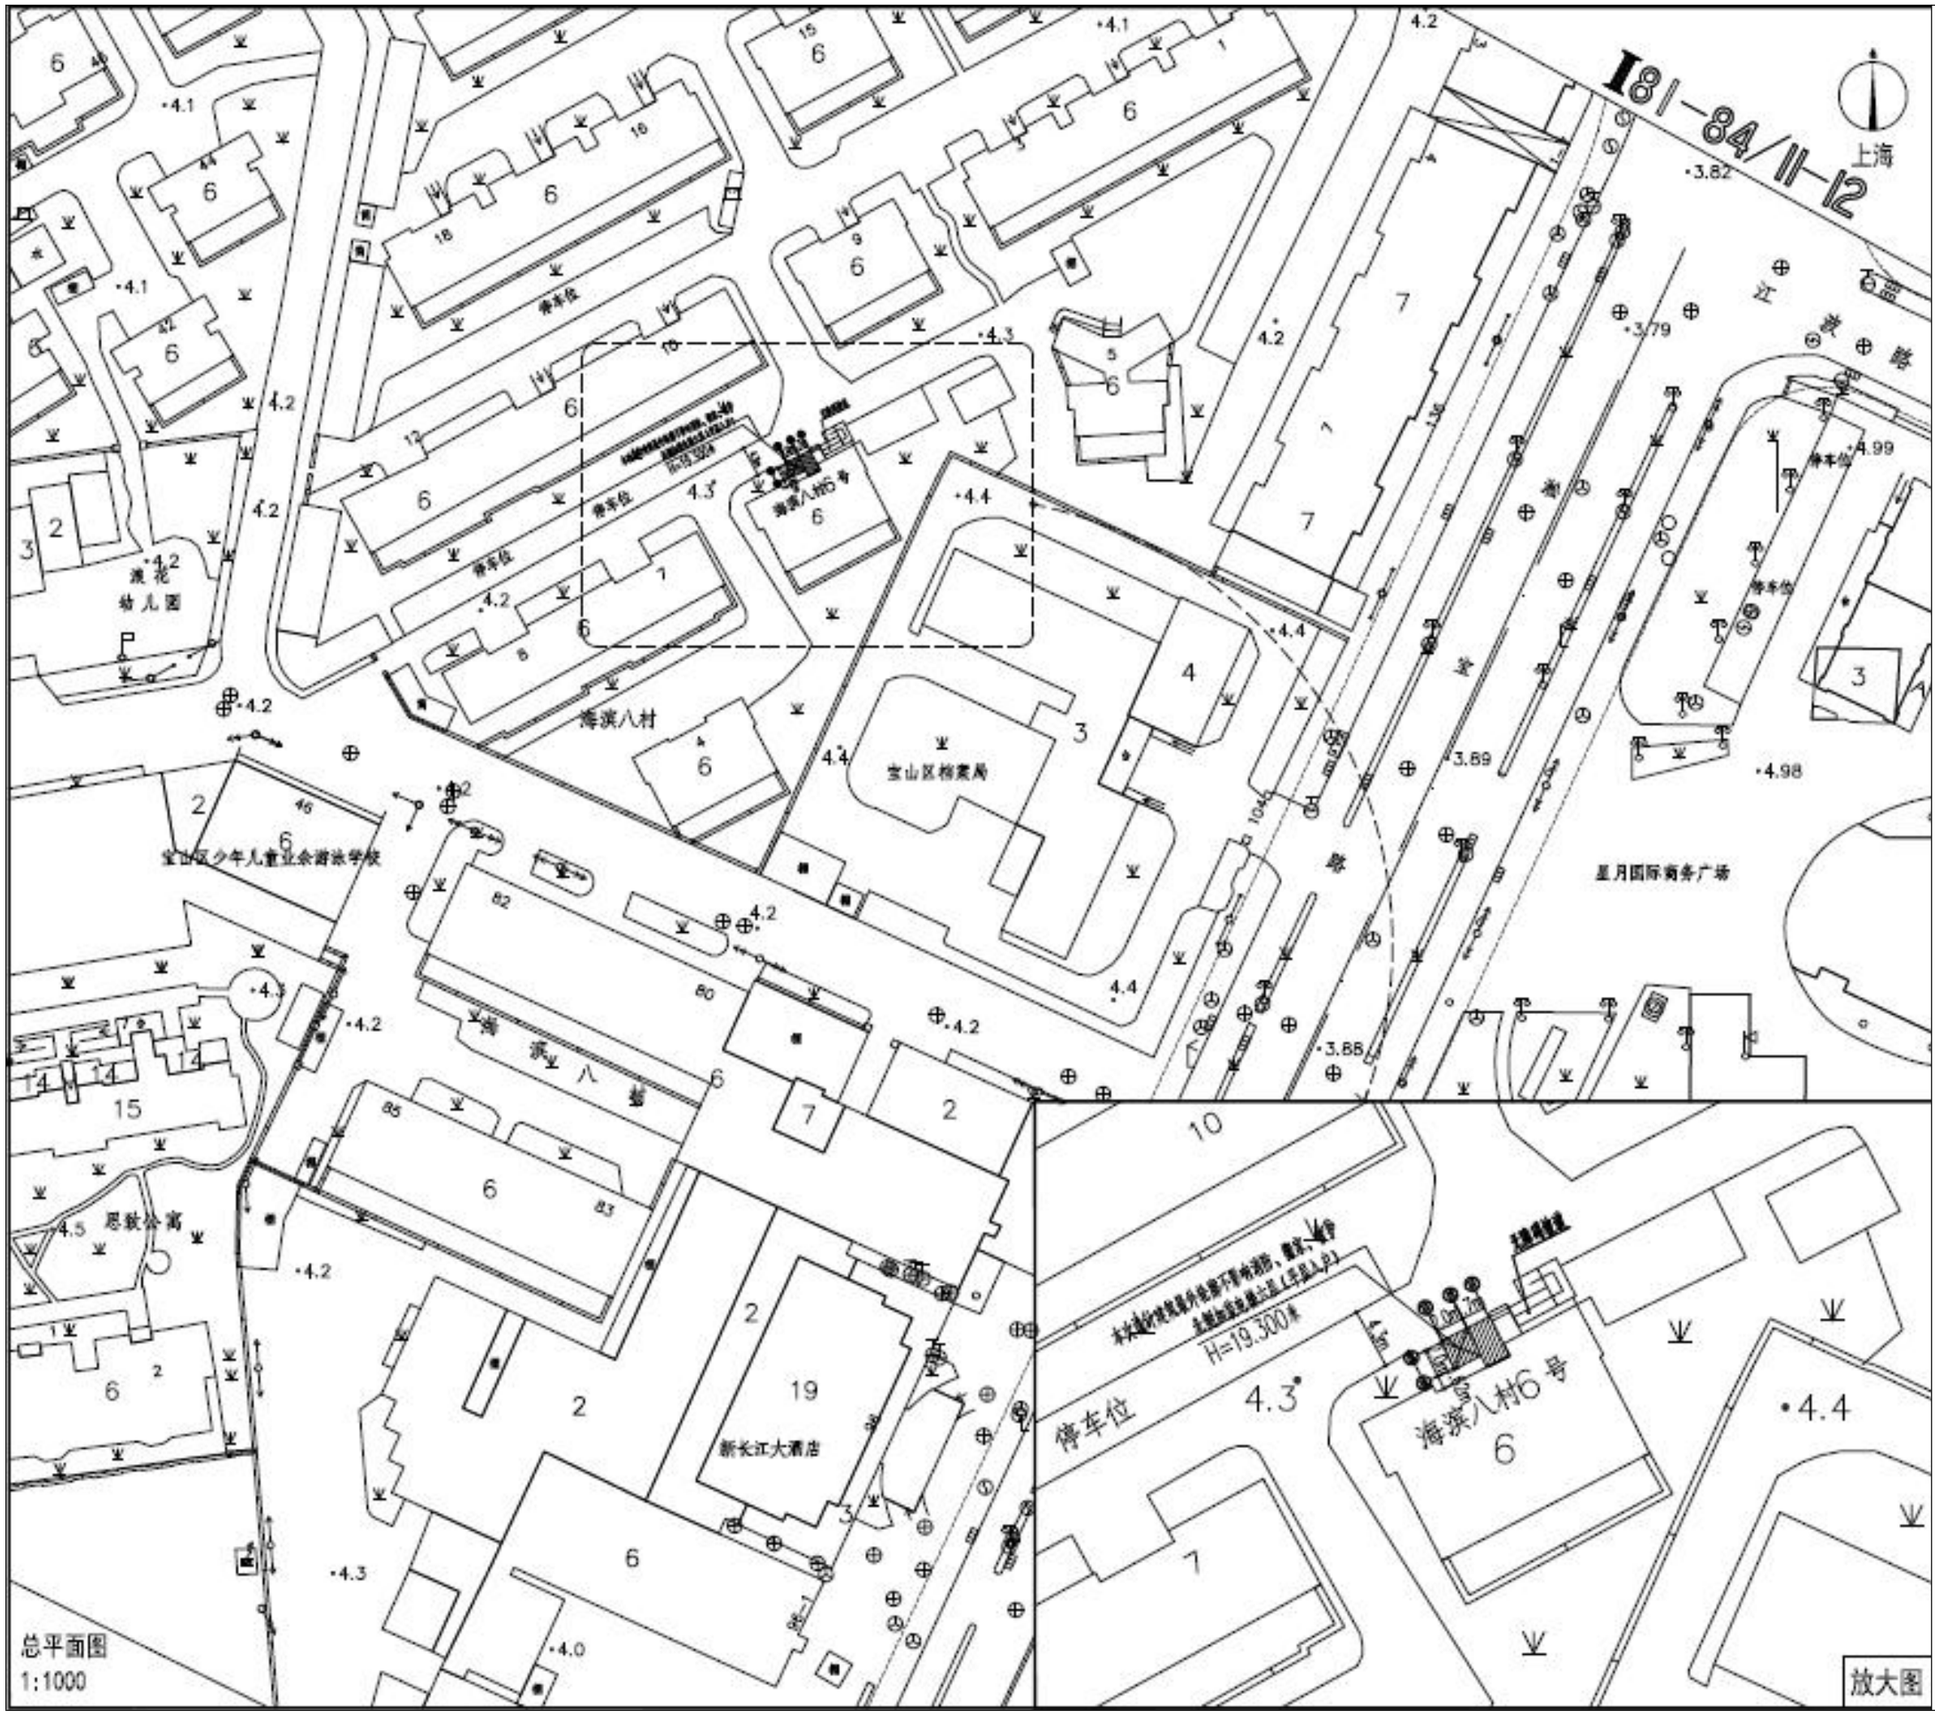

加装电梯建筑工程设计方案
总平面公示图

建设工程名称：宝山区海滨八村6号楼加装电梯项目

建设单位：上海市宝山区海滨八村(南块)业主委员会

建设地点：上海市宝山区海滨八村6号楼周边

建设用地性质：住宅用地

建设工程性质：既有多层住宅加装电梯

加装电梯工程，建筑面积为66平方米

建筑高度为19.300米(从室外地面到女儿墙顶)

图例：

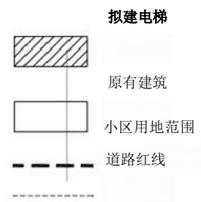

1. 建设工程名称：宝山区海滨八村6号楼加装电梯项目

2. 公示网站：宝山区人民政府门户网站(信息公开公示公告栏目)

3. 公示地点：上海市宝山区海滨八村小区公示栏

4. 公示期限：2023年11月2 3 日至2023年12月2 日

5. 反馈意见截止期：2023年12月8 日

6. 意见反馈途径：

⑴信函方式：宝山区吴淞街道人民政府

(2)通讯方式：上海市宝山区淞滨路385号

(3)邮政邮编：200940

(4)电子邮箱：678590220qg.com

(邮件名称、主题中应标明公示名称)

7. 项目咨询途径：

一、

(1)信函方式：上海市宝山区海滨八村(南块)业主委员会

(2)通讯方式：上海市宝山区海滨八村5号101室

(3)邮政邮编：201940

二、

(1)信函方式：上海汉邦成业电梯有限公司

(2)通讯方式：上海市宝山区淞桥东路111号联和滨江大厦315

(3)邮政邮编：201940

(4)电子邮箱：15799021548qq.com

(邮件名称、主题中应标明公示名称)

(5)联系人：高工 联系电话：18621951837