
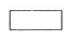


建设工程设计方案总平面公示图

建设单位名称：上海市宝山区行知路380弄远景佳苑第六届业主委员会
项目名称：宝山区大场镇行知路380弄51号既有多层住宅加装电梯项目
项目地址：宝山区大场镇行知路380弄51号
用地性质：住宅用地
工程性质：既有多层住宅加装电梯工程
新增建筑面积：68.65平方米
电梯高度：18.00米

图例：

- 建设用地红线 - - - - -
- 新建建筑 
- 加梯建筑 

- 1、项目名称：宝山区大场镇行知路380弄51号既有多层住宅加装电梯项目
- 2、公示网站：上海市宝山区人民政府门户网站
- 3、公示地点：上海市宝山区行知路380弄远景佳苑小区公示栏
- 4、公示期限：2024年3月13日至2024年3月22日
- 5、反馈意见截止日期：2024年3月29日
- 6、意见反馈途径：


上海市宝山区大场镇人民政府
电子邮箱：dachangongshi@163.com
(邮件名称、主题中应标明公示名称)
信函方式：上海市宝山区大场镇人民政府信访办
通讯方式：大华路1469号信访接待大厅
邮政编码：200442
电话：021-56684155x3222

7、建设单位情况咨询：

信函方式：上海市宝山区行知路380弄远景佳苑第六届业主委员会
通讯方式：上海市宝山区大华路1376号
联系电话：021-66371948

公告单位：上海市宝山区大场镇人民政府

日期：2024年3月13日

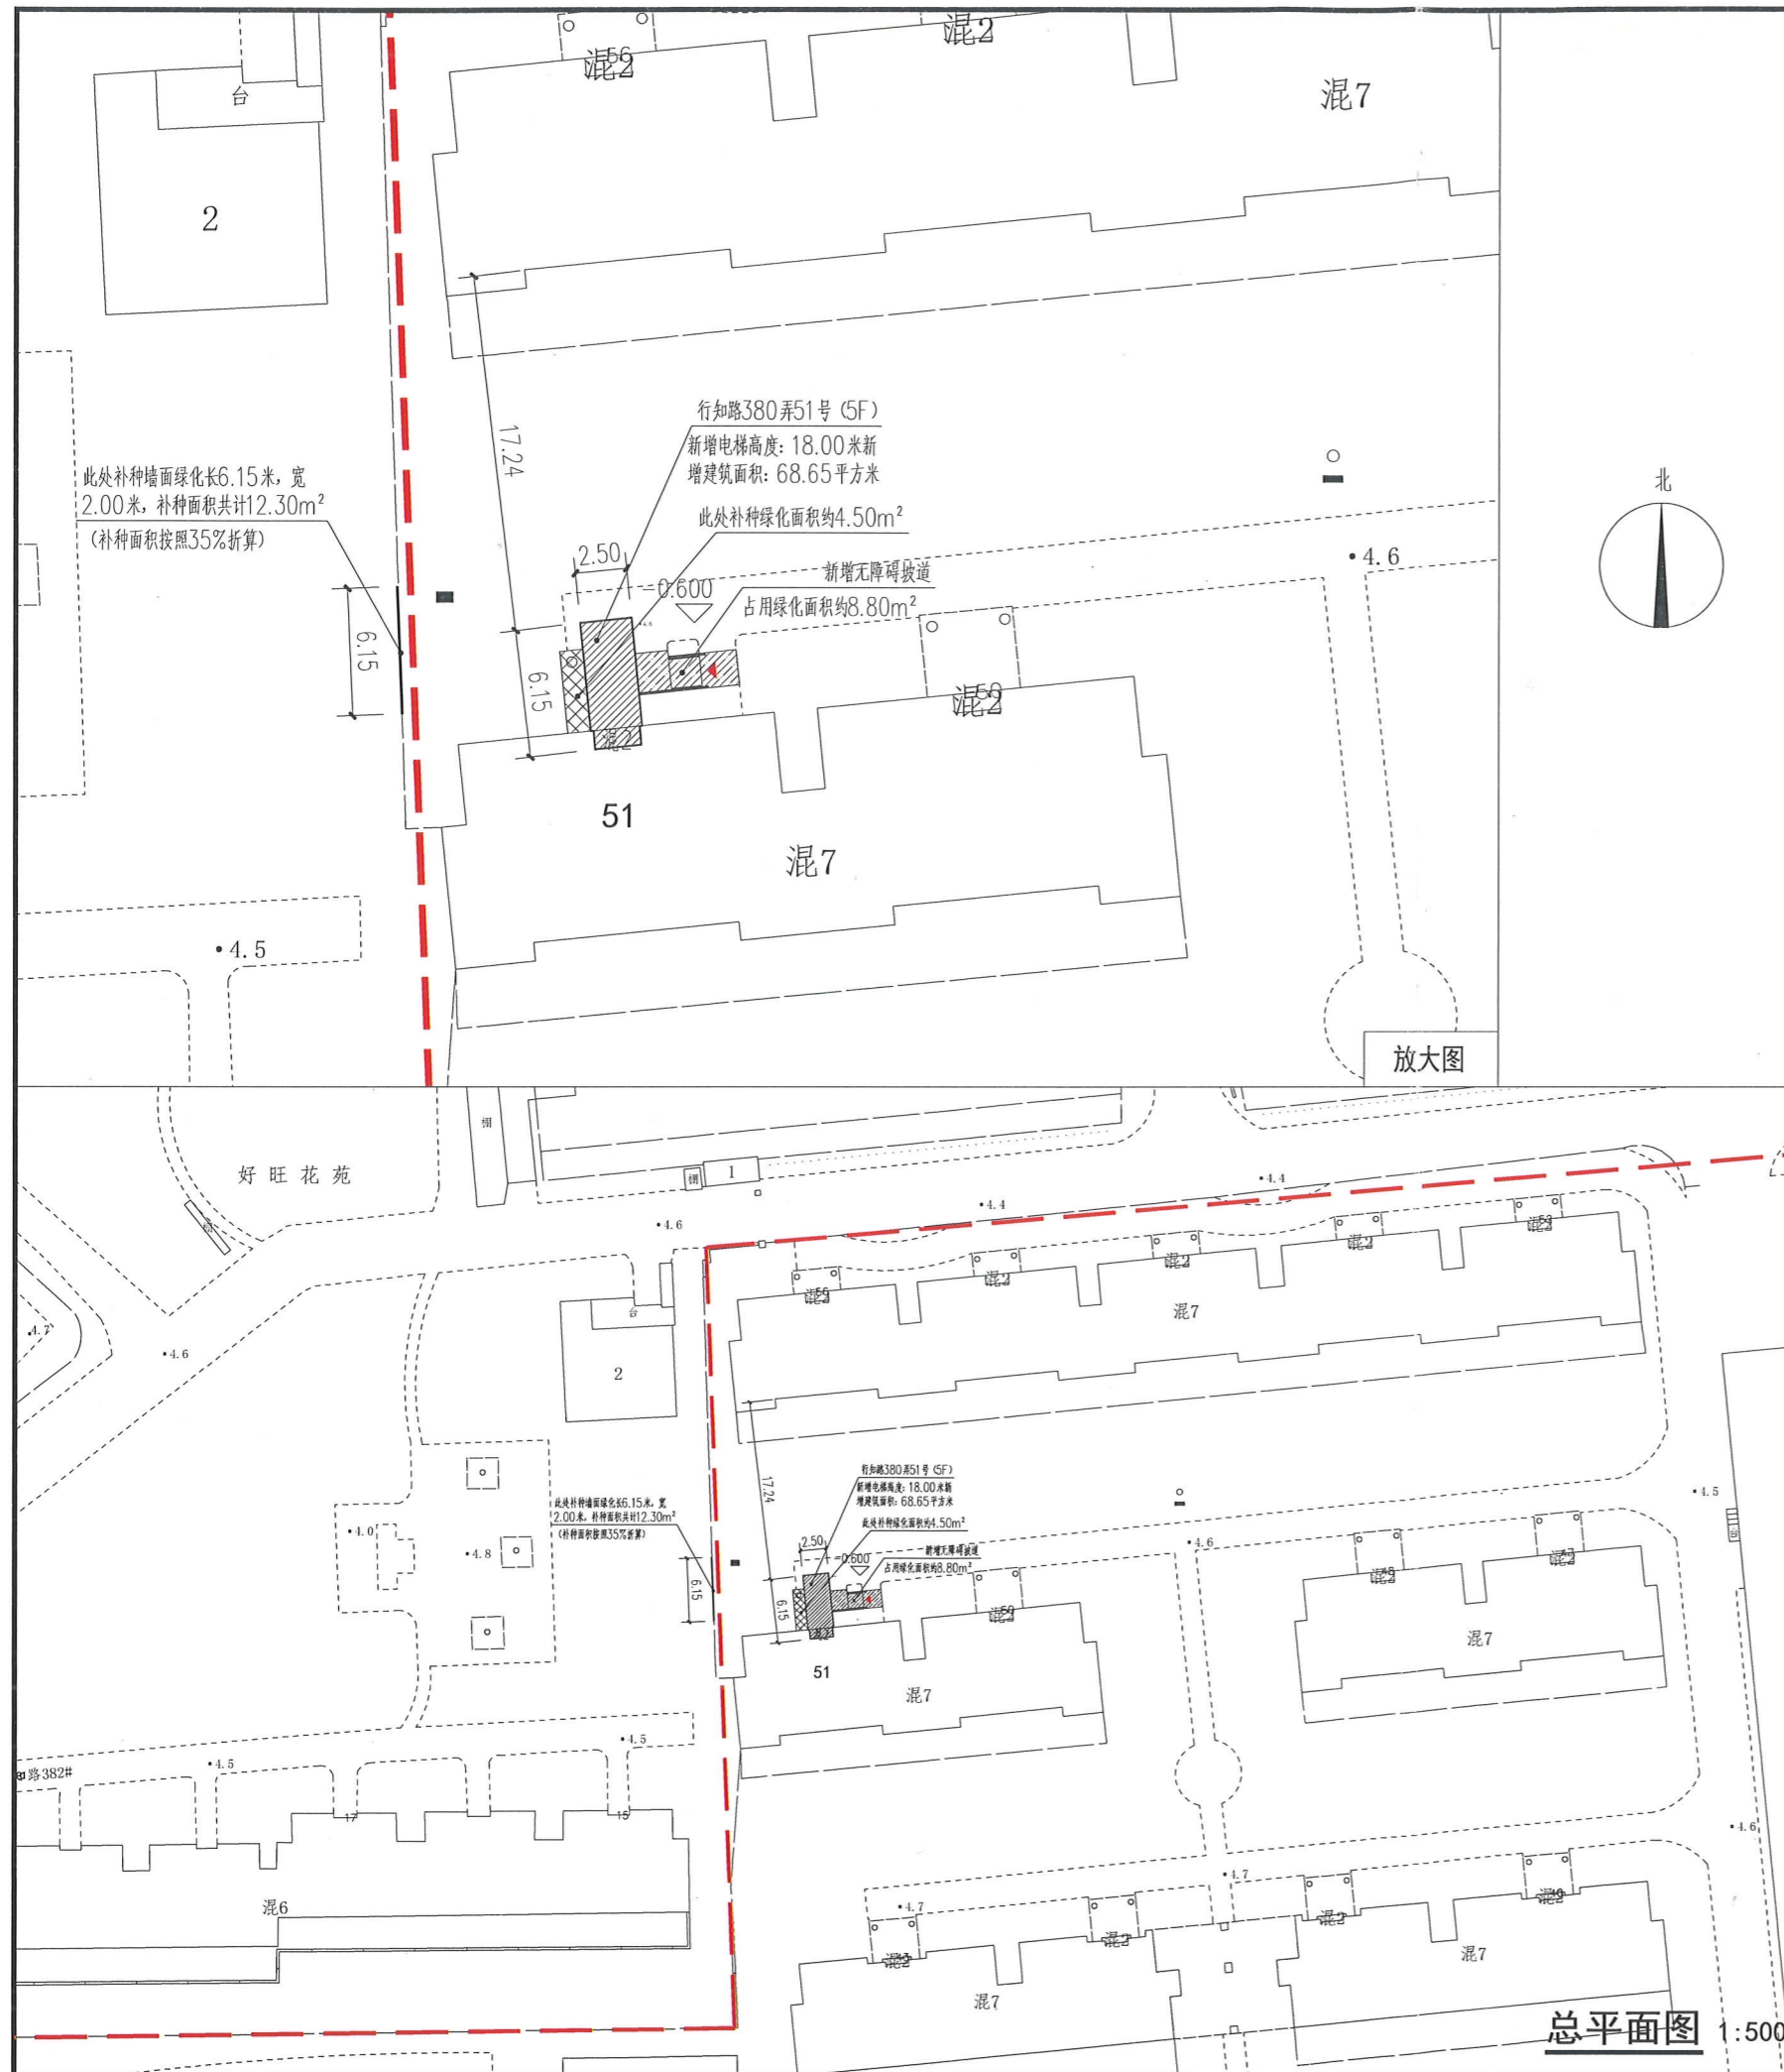

中华人民共和国住房和城乡建设部	工程设计师注册章(电子)
姓名：董浩	资质证书号：A23100511
注册号：3100511-005	有效期至：2025年03月09日
有效期：2025年09月	