


建设工程设计方案总平面公示图

建设单位名称：上海市宝山区淞滨支路120弄3号加装电梯工程
建设项目名称：上海市宝山区淞滨支路40弄80弄120弄业主委员会
建设项目地址：上海市宝山区淞滨支路120弄3号
建设工程性质：加装电梯
建筑面积：73.20平方米
建筑高度：19.30米

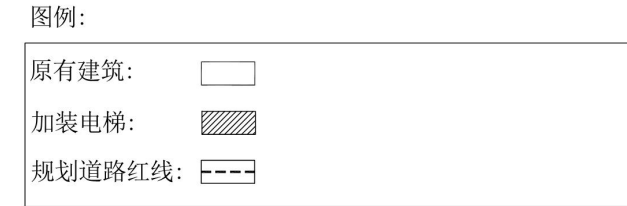


- 建设工程名称：上海市宝山区淞滨支路120弄3号加装电梯工程
- 公示网站：上海市宝山区人民政府门户网站
- 公示现场地点：上海市宝山区淞滨支路120弄公示栏
- 公示期限：2024年4月27日至2024年5月7日
- 反馈意见截止日期：2024年5月13日
- 意见反馈途径：
 - 信函方式：上海市宝山区吴淞街道办事处
通讯地址：上海市宝山区淞滨路385号
邮政编码：200940
 - 电子邮箱：67859022@qq.com(邮件名称，主题中应标明公示名称)

- 建设单位情况咨询：

信函方式：上海市宝山区淞滨支路40弄80弄120弄业主委员会
通讯地址：上海市宝山区吴淞街道淞滨支路40弄2号103室
邮政编码：200940
电话：021-56849358
- 实施单位情况咨询：

信函方式：上海晨曦建筑工程有限公司
通讯地址：上海市杨浦区飞虹路990号1205室
邮政编码：200082
电话：19921048017

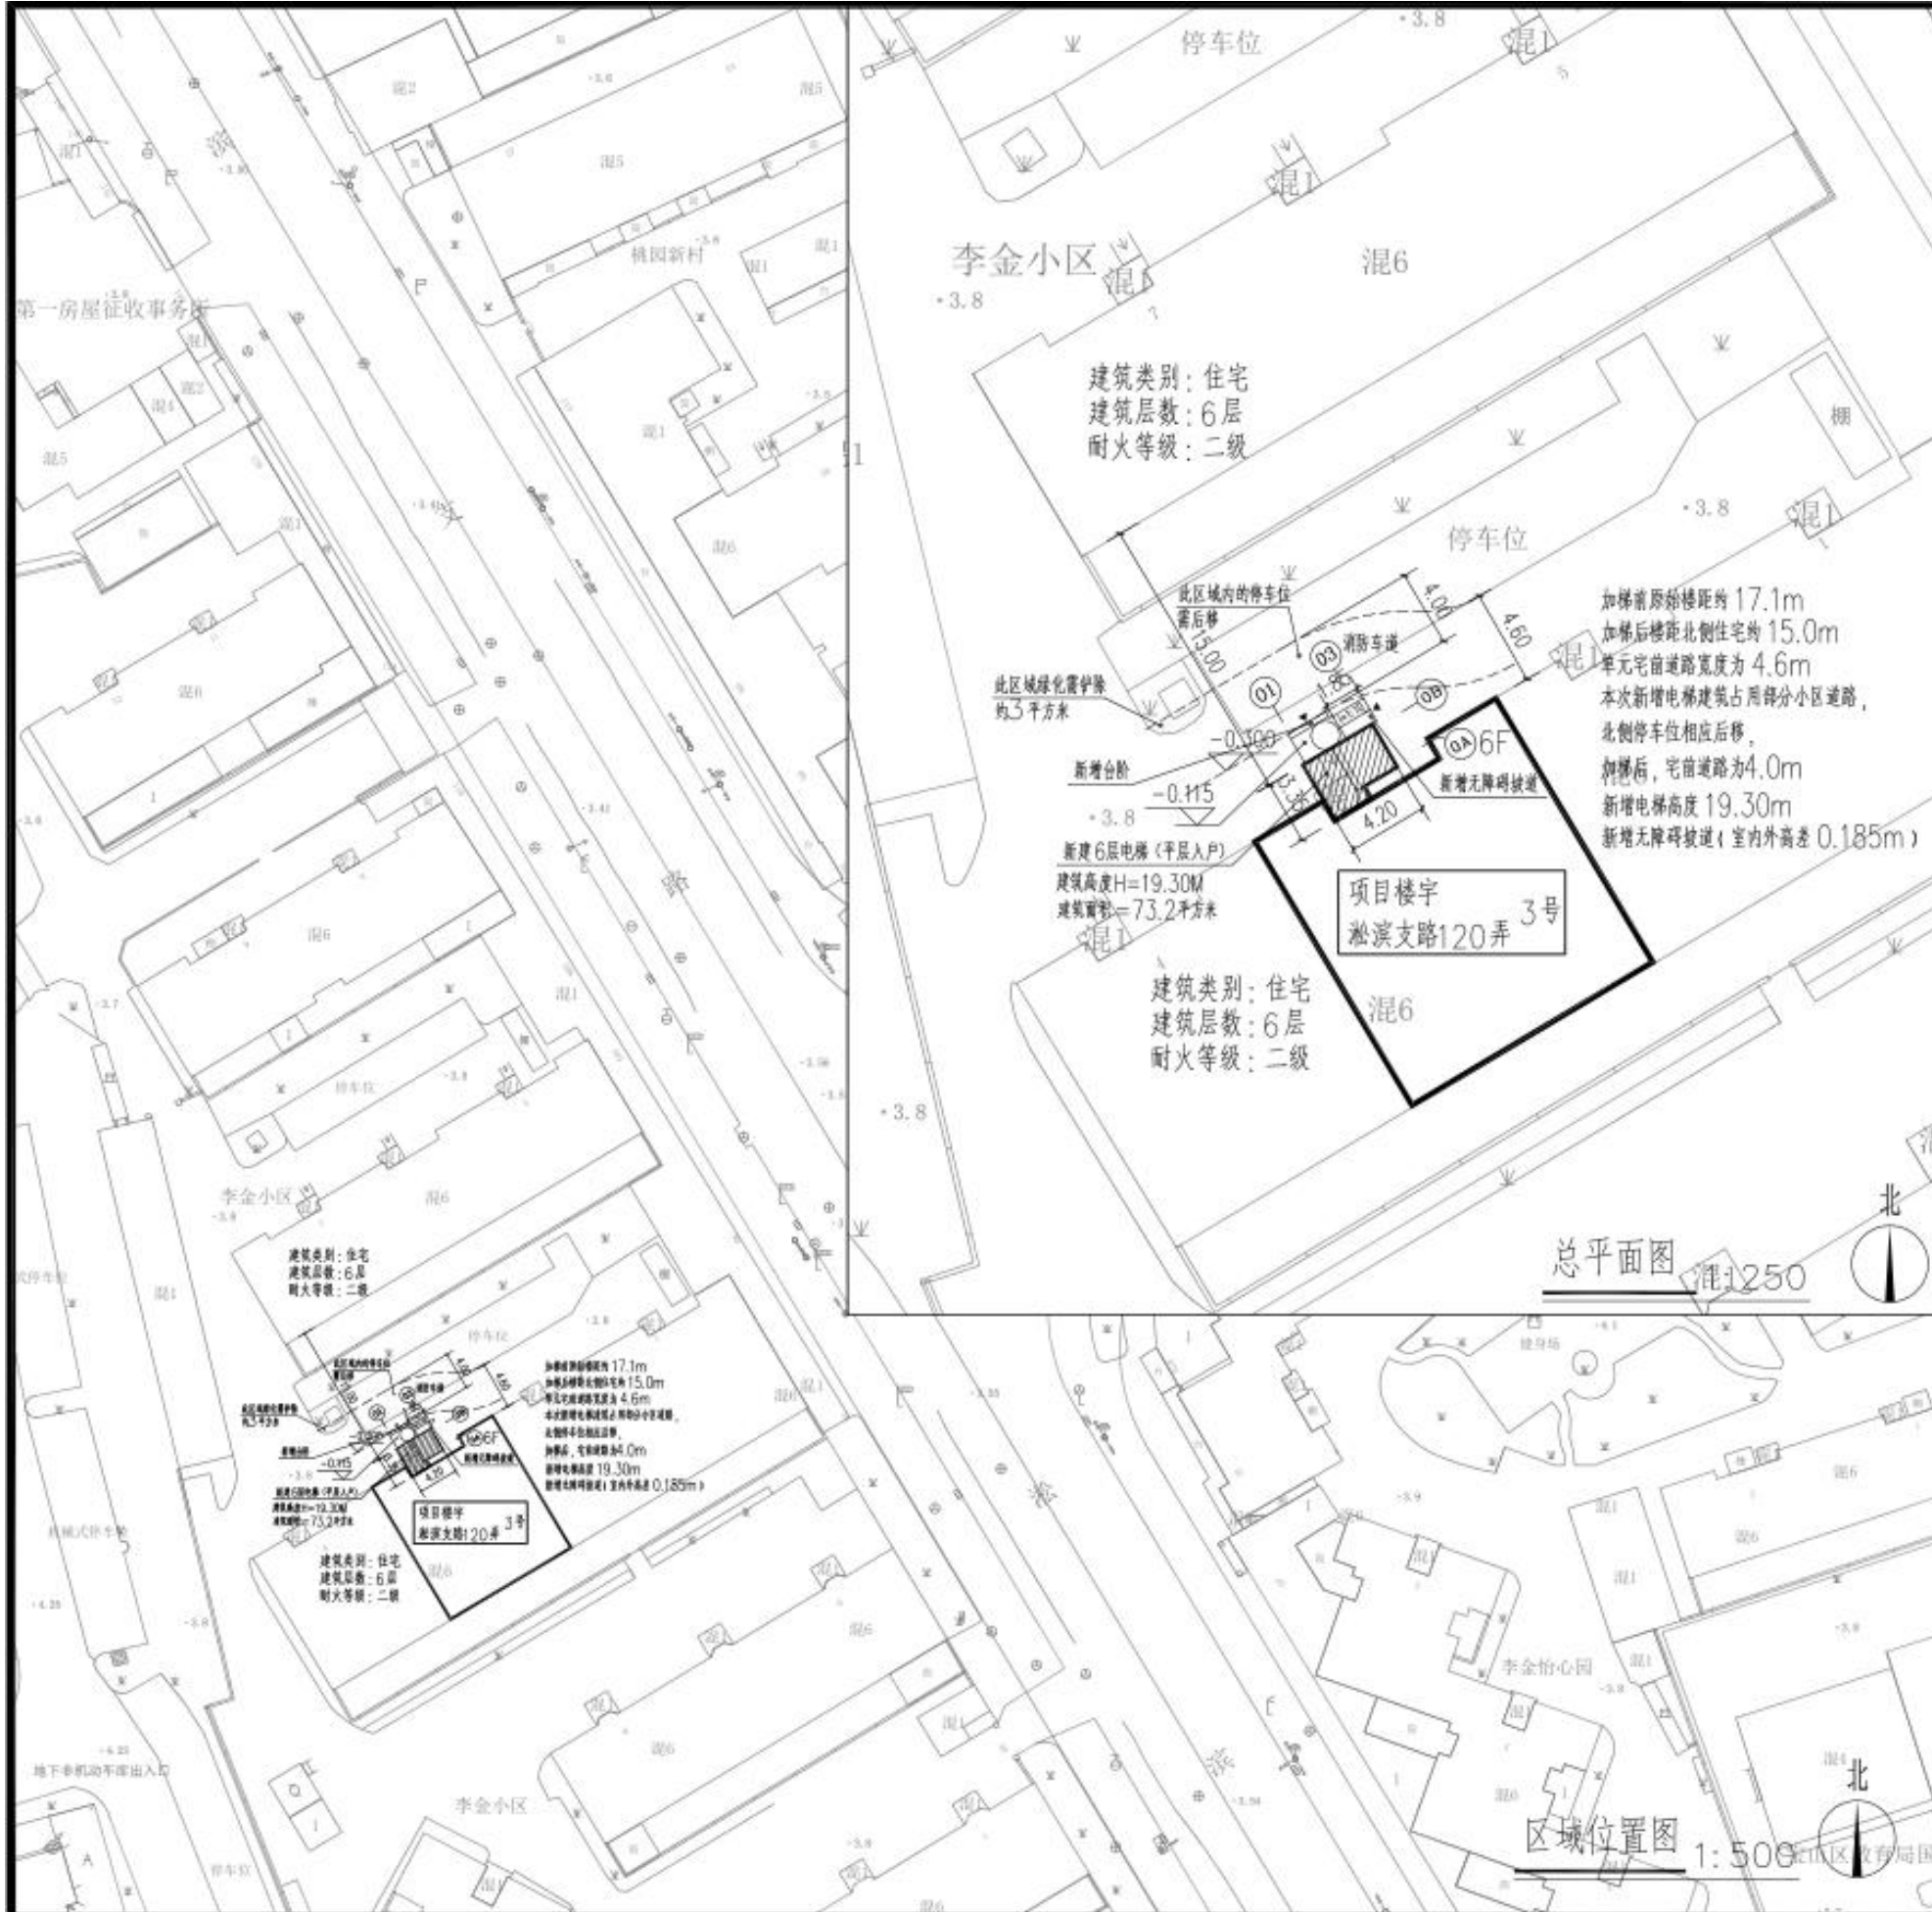

总平面图 1:250

区域位置图 1:500

上海市宝山区吴淞街道办事处

2024年4月27日