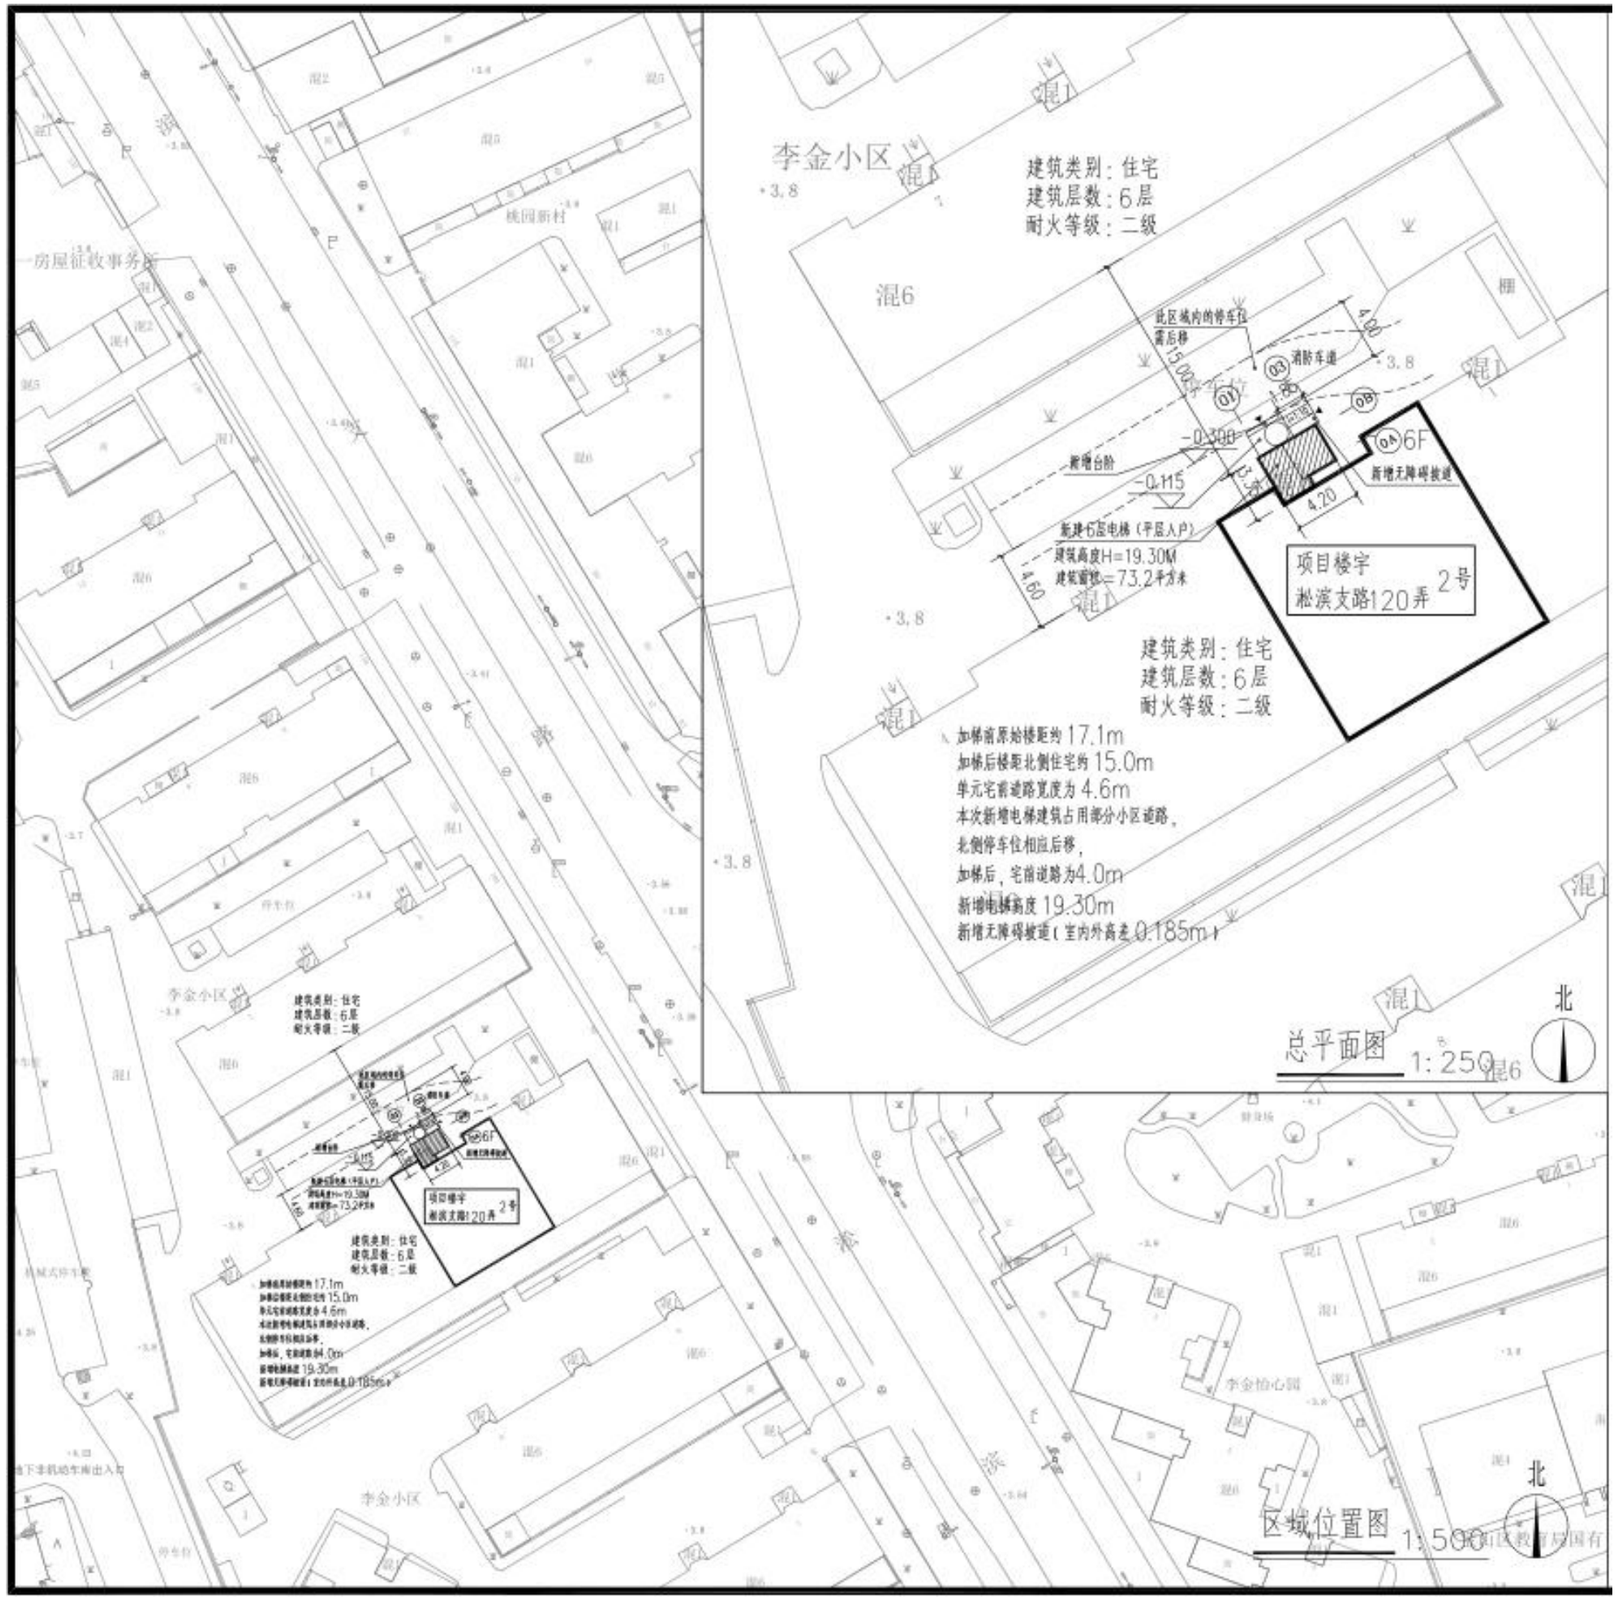

建设工程设计方案总平面公示图

建设单位名称：上海市宝山区淞滨支路120弄2号加装电梯工程

建设项目名称：上海市宝山区淞滨支路40弄80弄120弄业主委员会

建设项目地址：上海市宝山区淞滨支路120弄2号

建设工程性质：加装电梯

建筑面积：73.20平方米

建筑高度：19.30米

图例：

原有建筑：	
加装电梯：	
规划道路红线：	

1、建设工程名称：上海市宝山区淞滨支路120弄2号加装电梯工程

2、公示网站：上海市宝山区人民政府门户网站

3、公示现场地点：上海市宝山区淞滨支路120弄公示栏

4、公示期限：2024年5月28日至2024年6月7日

5、反馈意见截止日期：2024年6月13日

6、意见反馈途径：

（1）信函方式：上海市宝山区吴淞街道办事处

通讯地址：上海市宝山区淞滨路385号

邮政编码：200940

（2）电子邮箱：67859022@qq.com(邮件名称，主题中应标明公示名称)

7、建设单位情况咨询：

信函方式：上海市宝山区淞滨支路40弄80弄120弄业主委员会

通讯地址：上海市宝山区吴淞街道淞滨支路40弄2号103室

邮政编码：200940

电话：021-56849358

8、实施单位情况咨询：

信函方式：上海晨暾建筑工程有限公司

通讯地址：上海市杨浦区飞虹路990号1205室

邮政编码：200082

电话：19921048017