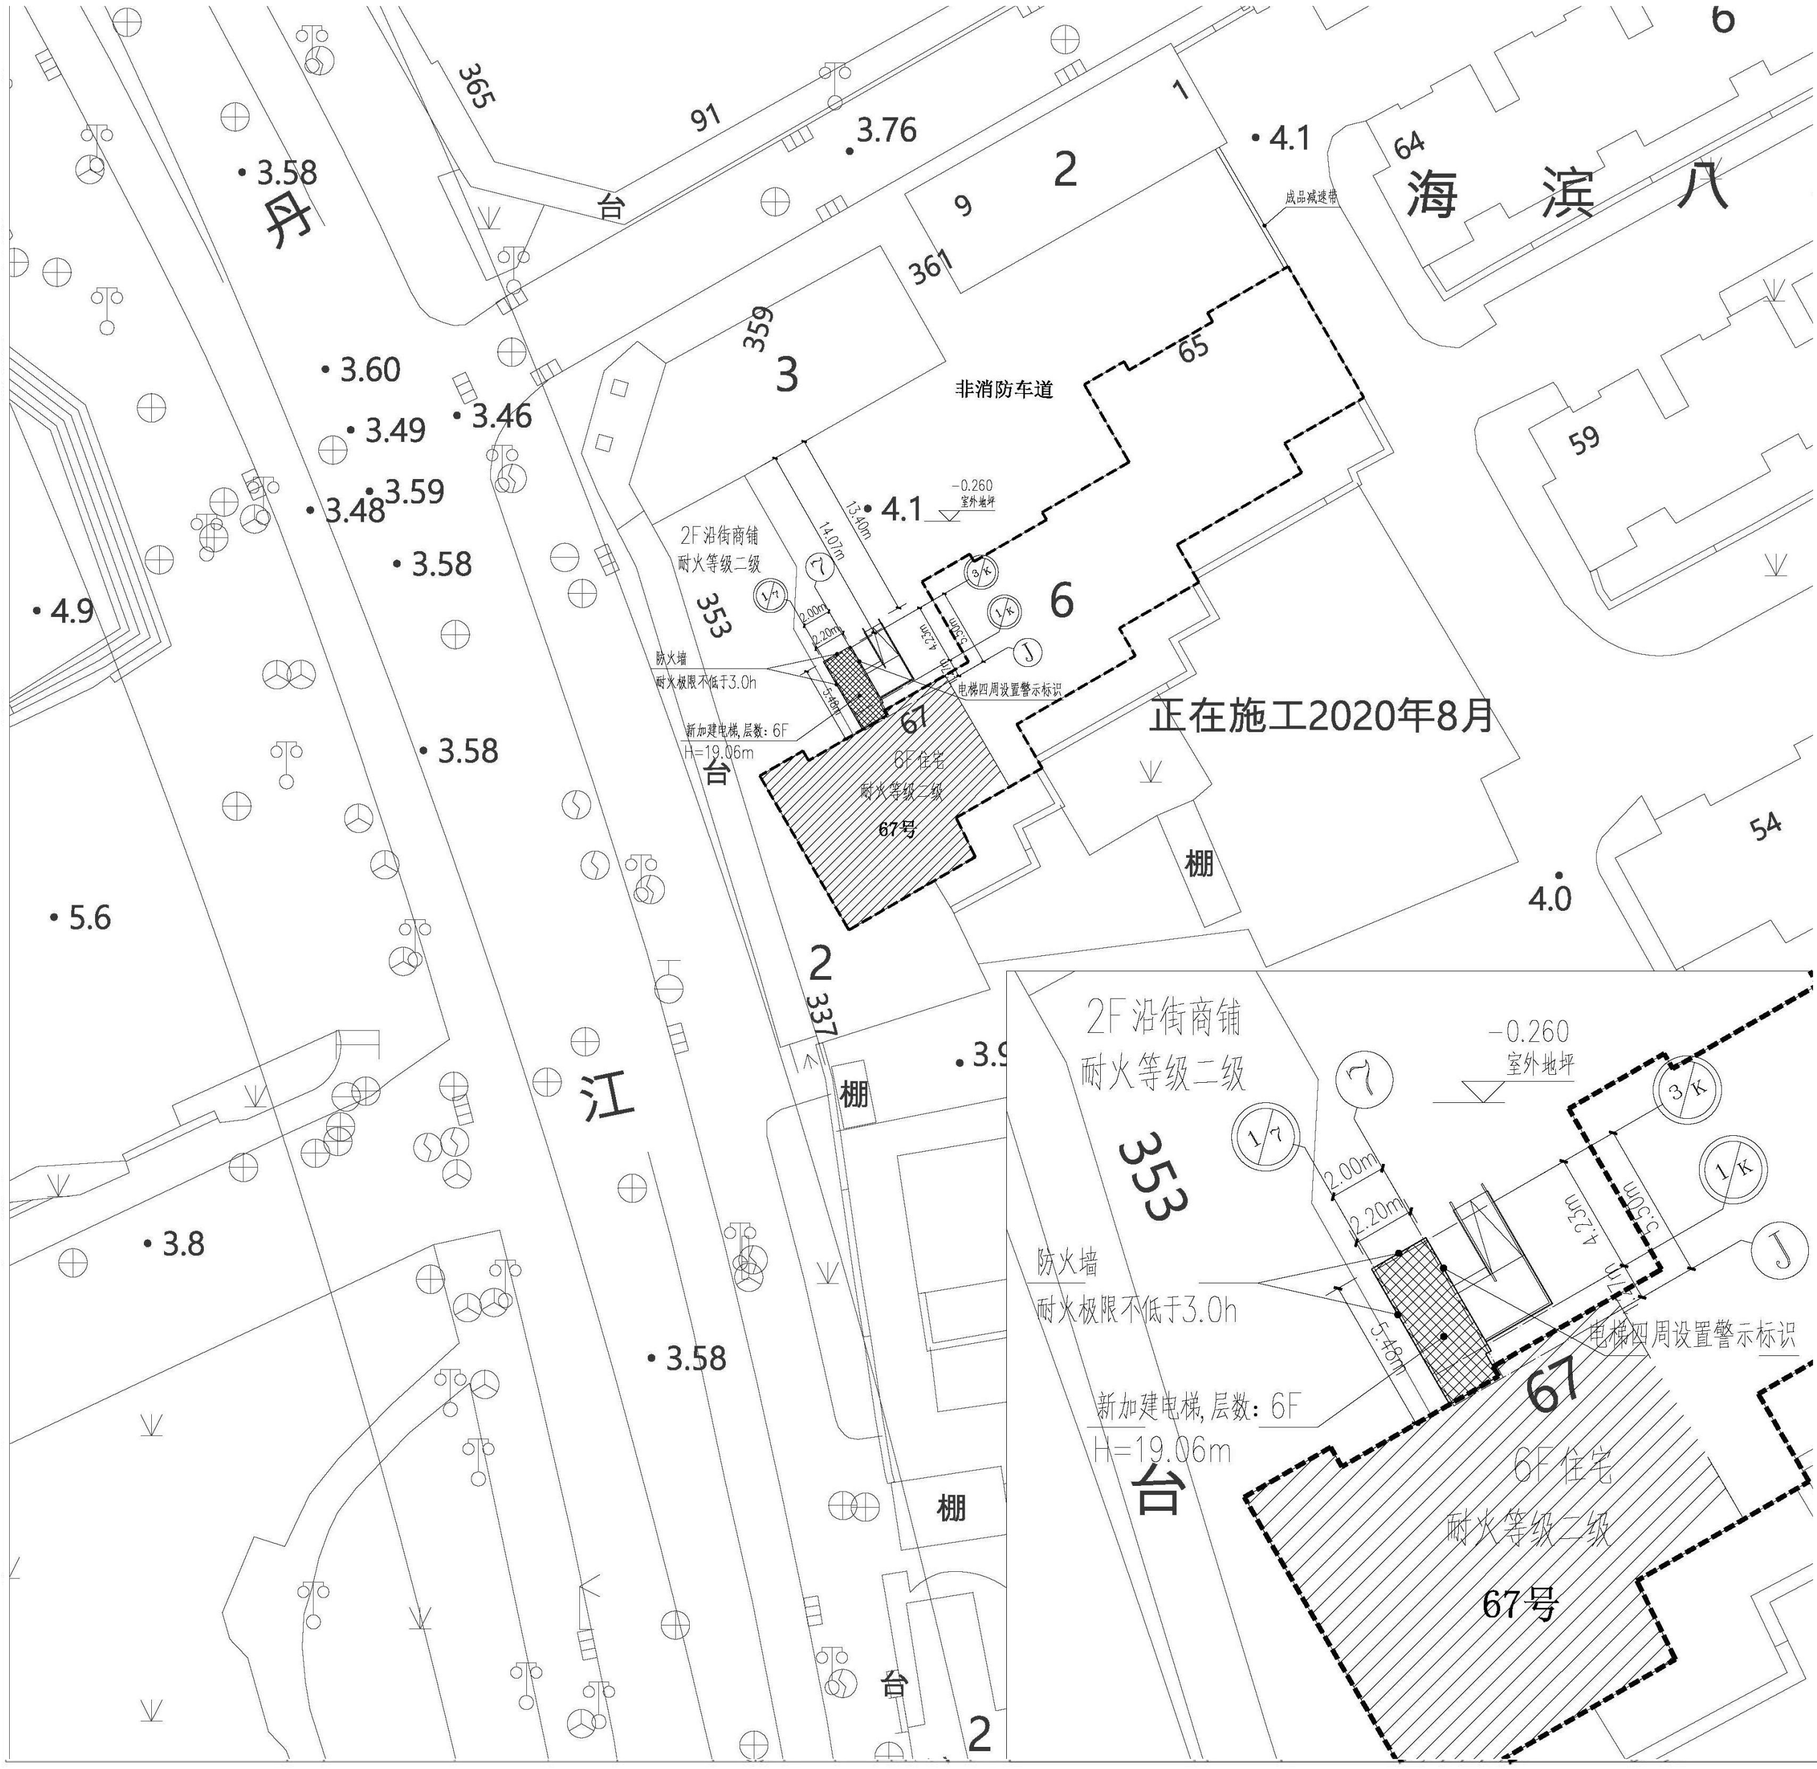

建筑工程设计方案总平面公示图

建设单位名称：上海市宝山区海滨五、八村小区业主委员会

建设项目名称：上海市宝山区海滨八村67号加装电梯项目

建设项目地址：上海市宝山区海滨八村67号

建设工程性质：既有多层住宅加装电梯

建设面积：71.10平方米

建筑高度：19.06米

图例：

已建建筑

拟建电梯

1、建设工程名称：上海市宝山区海滨八村67号加装电梯项目

2、公示网站：上海市宝山区人民政府门户网站

3、公示地点：上海市宝山区海滨八村小区公示栏

4、公示期限：2024年6月19日至2024年6月28日

5、反馈意见截止日期：2024年7月5日

6、加梯项目情况咨询：

1)信函方式：上海市宝山区人民政府吴淞街道办事处

2)通讯方式：上海市宝山区淞滨路385号

3)邮政编码：200940

4)电子信箱：67859022@qq.com（邮件名称、主题中应标明公示名称）

7、建设单位情况咨询：

1)信函方式：上海市宝山区海滨五、八村小区业主委员会

2)通讯方式：上海市宝山区海滨八村50号101室

3)邮政编码：200940

4)联系方式：021-56172566

8、加梯项目情况咨询：

1)信函方式：上海市畅晨建筑工程有限公司

2)通讯地址：上海市宝山区海滨五村7号101室

3)联系方式：13918108895