

建设工程设计方案总平面 公示图

建设单位：上海市宝山区蕙华苑小区第二届业主委员会
 项目名称：宝山区南陈路278弄23号既有多层住宅加装电梯项目
 建设项目地址：上海市宝山区南陈路278弄23号单元
 建设用地性质：住宅用地
 建设工程性质：既有多层住宅加装电梯
 新建建筑面积：48.82平方米
 电梯高度(从室外地面到女儿墙顶)：17.90米

图例：

新建建筑 
 已建建筑 

- 1、建设工程名称：宝山区南陈路278弄23号既有多层住宅加装电梯项目
- 2、公示网站：上海市宝山区人民政府门户网站(信息公开公示公告栏目)
- 3、公示地点：上海市宝山区南陈路278弄小区公示栏
- 4、公示期限：2024年7月10日至2024年7月19日
- 5、反馈意见截止日期：2024年7月26日
- 6、意见反馈途径：

上海市宝山区大场镇人民政府

电子邮箱：dachangongshi@163.com

(邮件名称、主题中应标明公示名称)

信函方式：上海市宝山区大场镇人民政府信访办

通讯方式：大华路1469号信访接待大厅

邮政编码：200442

电话：021-56684155x3222

- 7、建设单位情况咨询：


信函方式：上海市宝山区蕙华苑小区第二届业主委员会

通讯方式：上海市南陈路278弄92号2层

联系电话：021-36382470

公告单位：上海市宝山区大场镇人民政府

日期：2024年7月10日

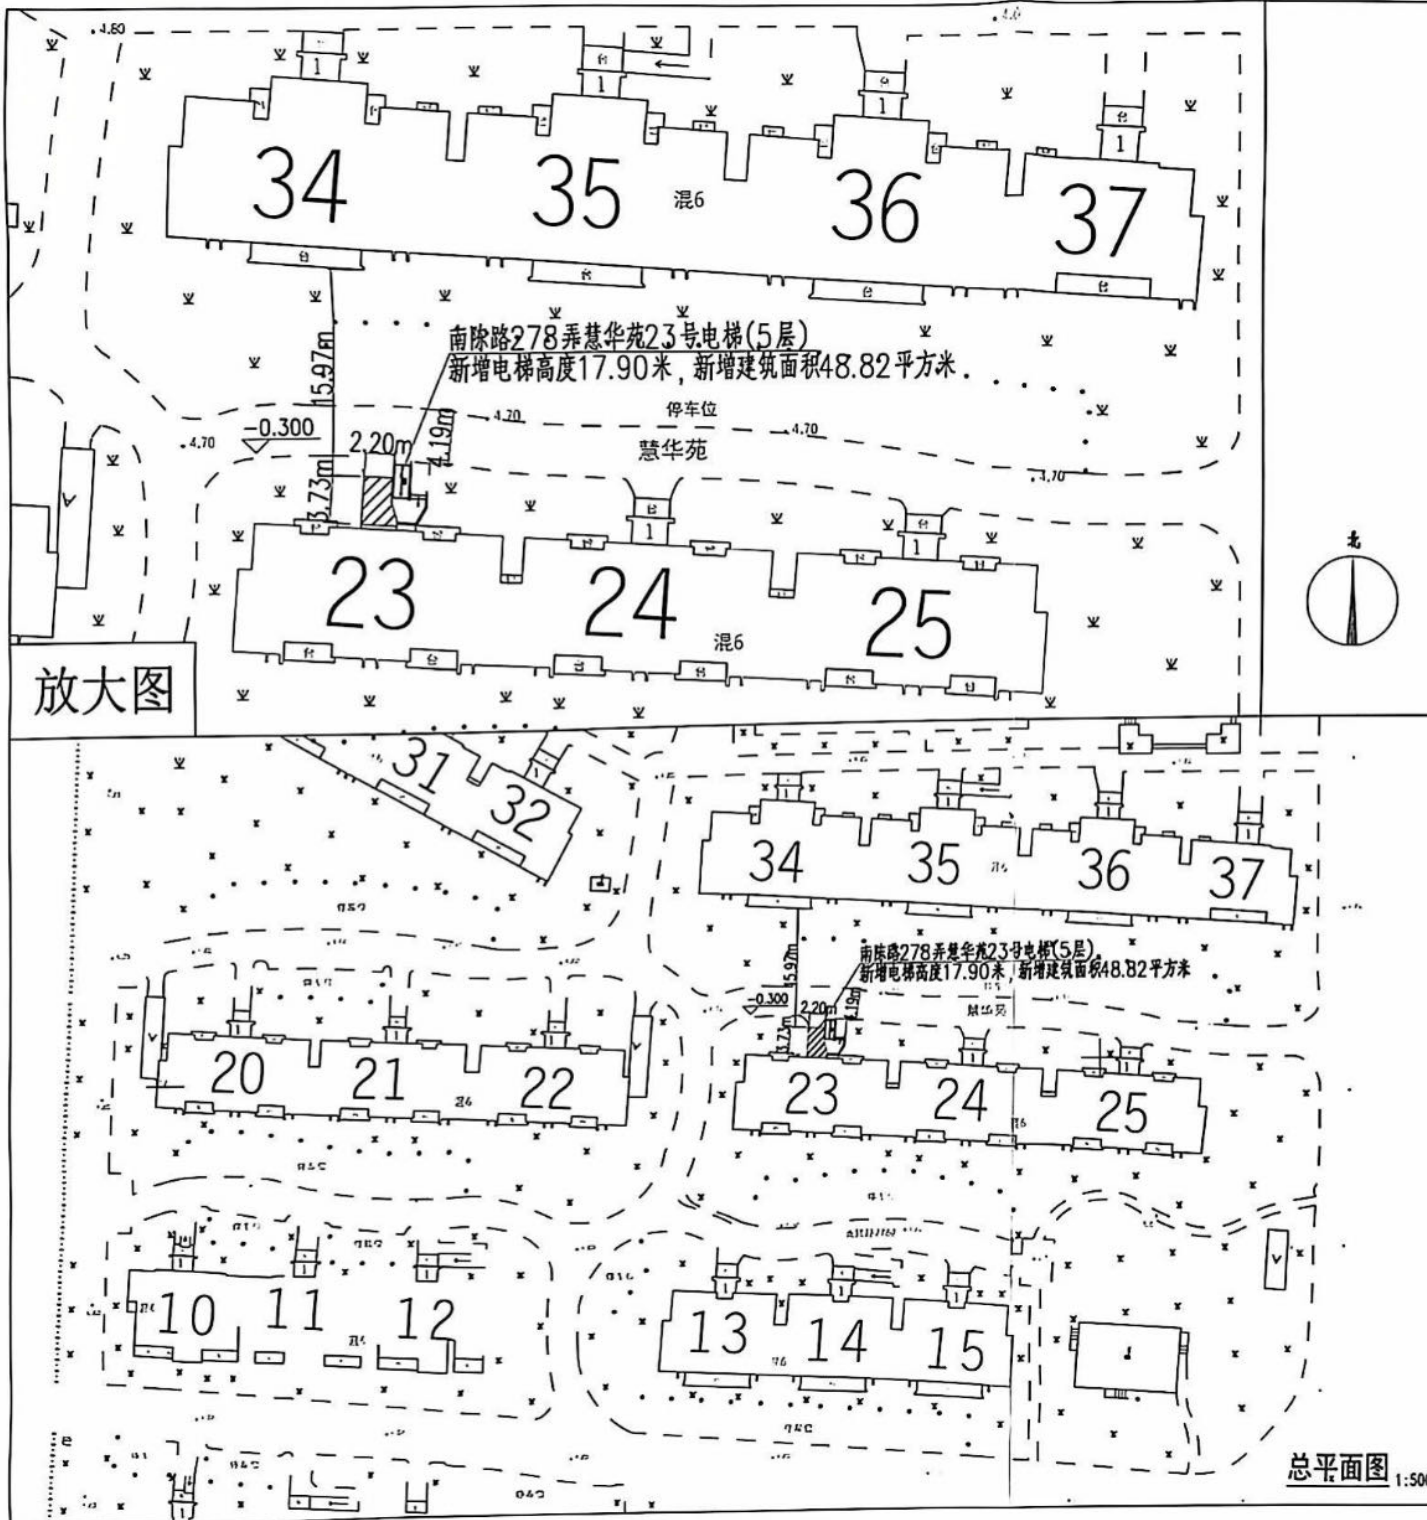

总平面图 1:500