


建筑工程设计方案总平面 公示图

建设单位名称：上海市宝山区申泉花苑第五届业主委员会
建设项目名称：宝山区真华路1615弄29号既有多层住宅加装电梯项目
建设项目地址：上海市宝山区真华路1615弄29号
建设用地性质：住宅用地
建设工程性质：既有多层住宅加装电梯
新增建筑面积：64.72平方米
电梯高度：18.92米

注：新增电梯与相邻
建筑净距为11.89米

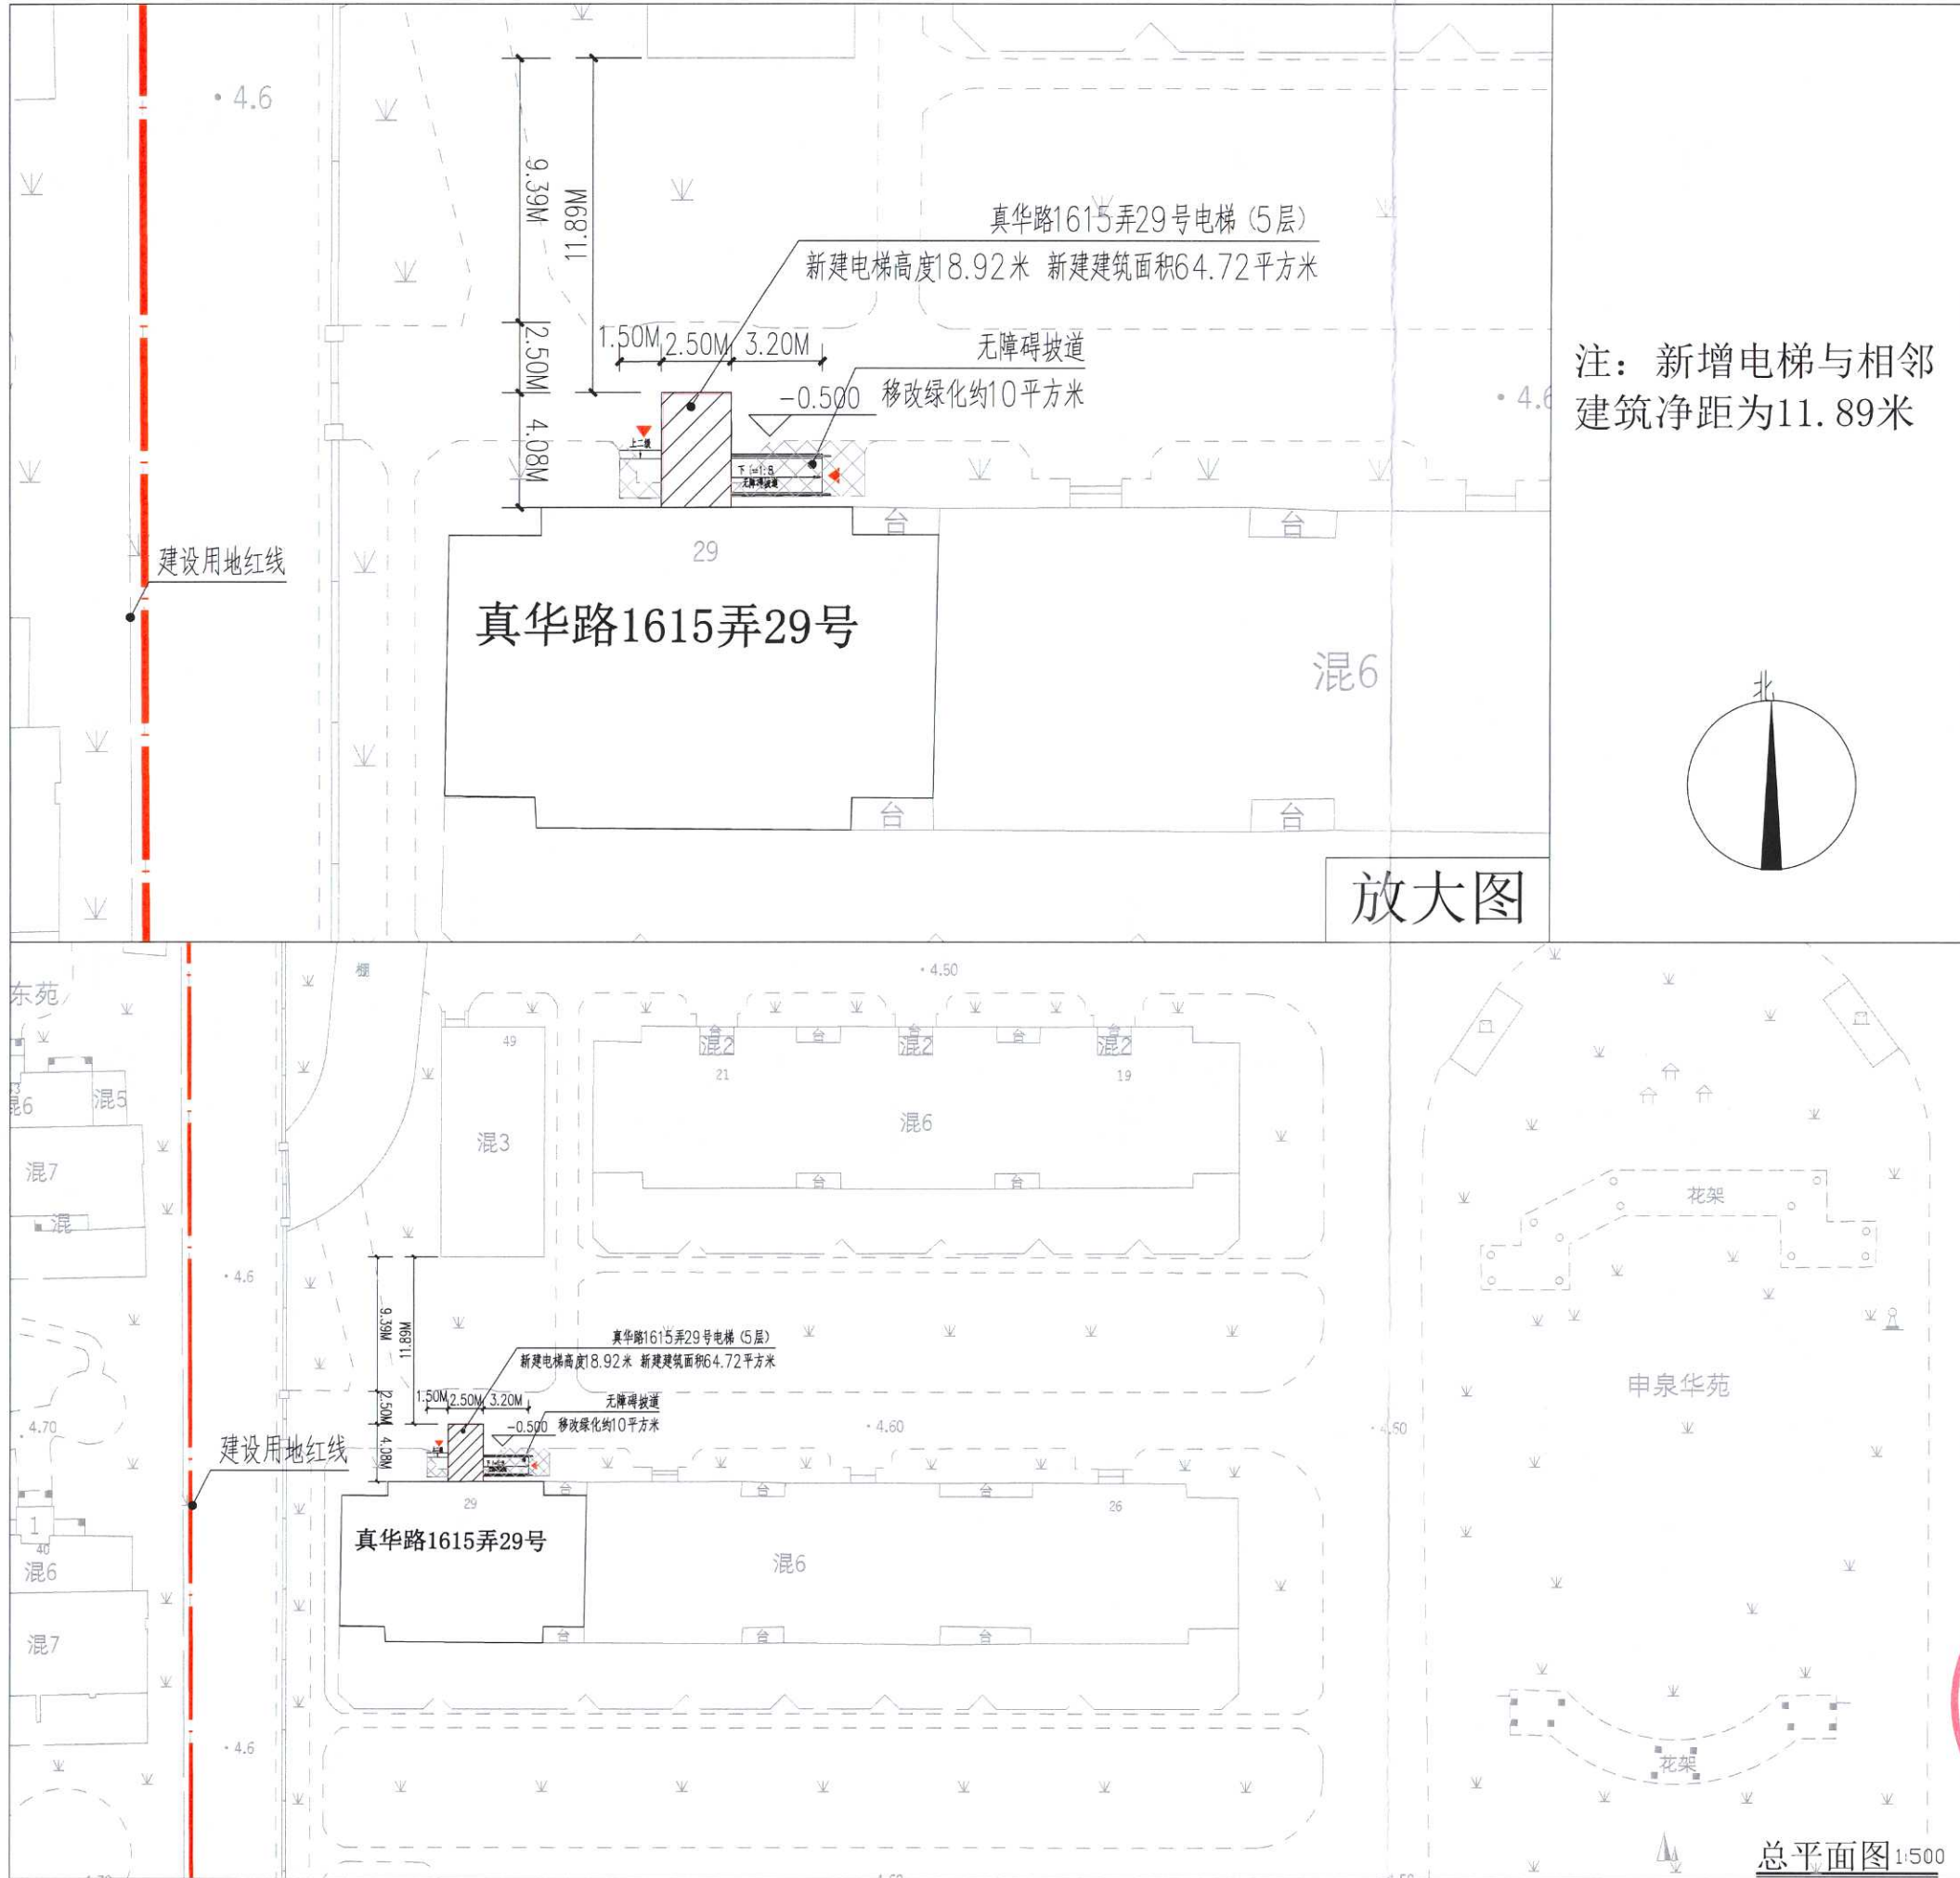

- 建设用地红线
- 规划道路线
- 新建建筑
- 已有建筑

- 建设名称：宝山区真华路1615弄29号既有多层住宅加装电梯项目
- 公示网站上海市宝山区人民政府门户网站
- 公示地点：宝山区大场镇申泉花苑小区公示栏
- 公示期限：2024年8月6日至2024年8月15日
- 反馈意见截止日期：2024年8月22日
- 意见反馈途径：

上海市宝山区大场镇人民政府
电子邮箱：dachanggongshi@163.com
(邮件名称、主题中应标明公示名称)
信函方式：上海市宝山区大场镇人民政府信访办
通讯方式：大华路1469号信访接待大厅
邮政编码：200442
电话：021-56684155x3222

- 建设单位情况咨询：
信函方式：上海市宝山区申泉花苑业主委员会
通讯地址：上海市宝山区真华路1615弄49号202室
联系电话：(021) 6636 0870

总平面图 1:500

公告单位：上海市宝山区大场镇人民政府
日期：2024年8月6日