

# 加装电梯建筑工程设计方案 总平面公示图

建设工程名称：宝山区海滨八村14号楼加装电梯项目  
 建设单位：上海市宝山区海滨八村（南块）业主委员会  
 建设地点：上海市宝山区吴淞街道海滨八村14号楼周边  
 建设用地性质：住宅用地  
 建设工程性质：既有多层住宅加装电梯

加装电梯工程，建筑面积为69.48平方米  
 建筑高度为19.80米(从室外地面到女儿墙顶)

图例：

-  原有建筑
-  拟建电梯
-  小区用地范围
-  道路红线

1. 建设工程名称：宝山区海滨八村14号楼加装电梯项目
2. 公示网站：宝山区人民政府门户网站(信息公开公示公告栏目)
3. 公示地点：上海市宝山区吴淞街道海滨八村14号楼小区公示栏
4. 公示期限：2024年8月30日至2024年9月8日
5. 反馈意见截止期：2024年9月15日
6. 意见反馈途径：


- (1) 信函方式：宝山区人民政府吴淞街道
- (2) 通讯方式：上海市宝山区淞滨路385号
- (3) 邮政编码：200940
- (4) 电子邮箱：678590220qq.com  
(邮件名称、主题中应标明公示名称)

7. 项目咨询途径：

- (1) 信函方式：上海市宝山区海滨八村（南块）业主委员会
- (2) 通讯方式：上海市宝山区海滨八村（南块）业主委员会
- (3) 邮政编码：201999
- (4) 电子邮箱：631965389@qq.com  
(邮件名称、主题中应标明公示名称)
- (5) 联系电话：17317965389

二、

- (1) 信函方式：上海汉邦成业电梯有限公司
- (2) 通讯方式：上海市宝山区滨路滨江联合大厦315室
- (3) 邮政编码：200940
- (4) 电子邮箱：115683520@qq.com  
(邮件名称、主题中应标明公示名称)
- (5) 联系人：杨工 联系电话：13162628455

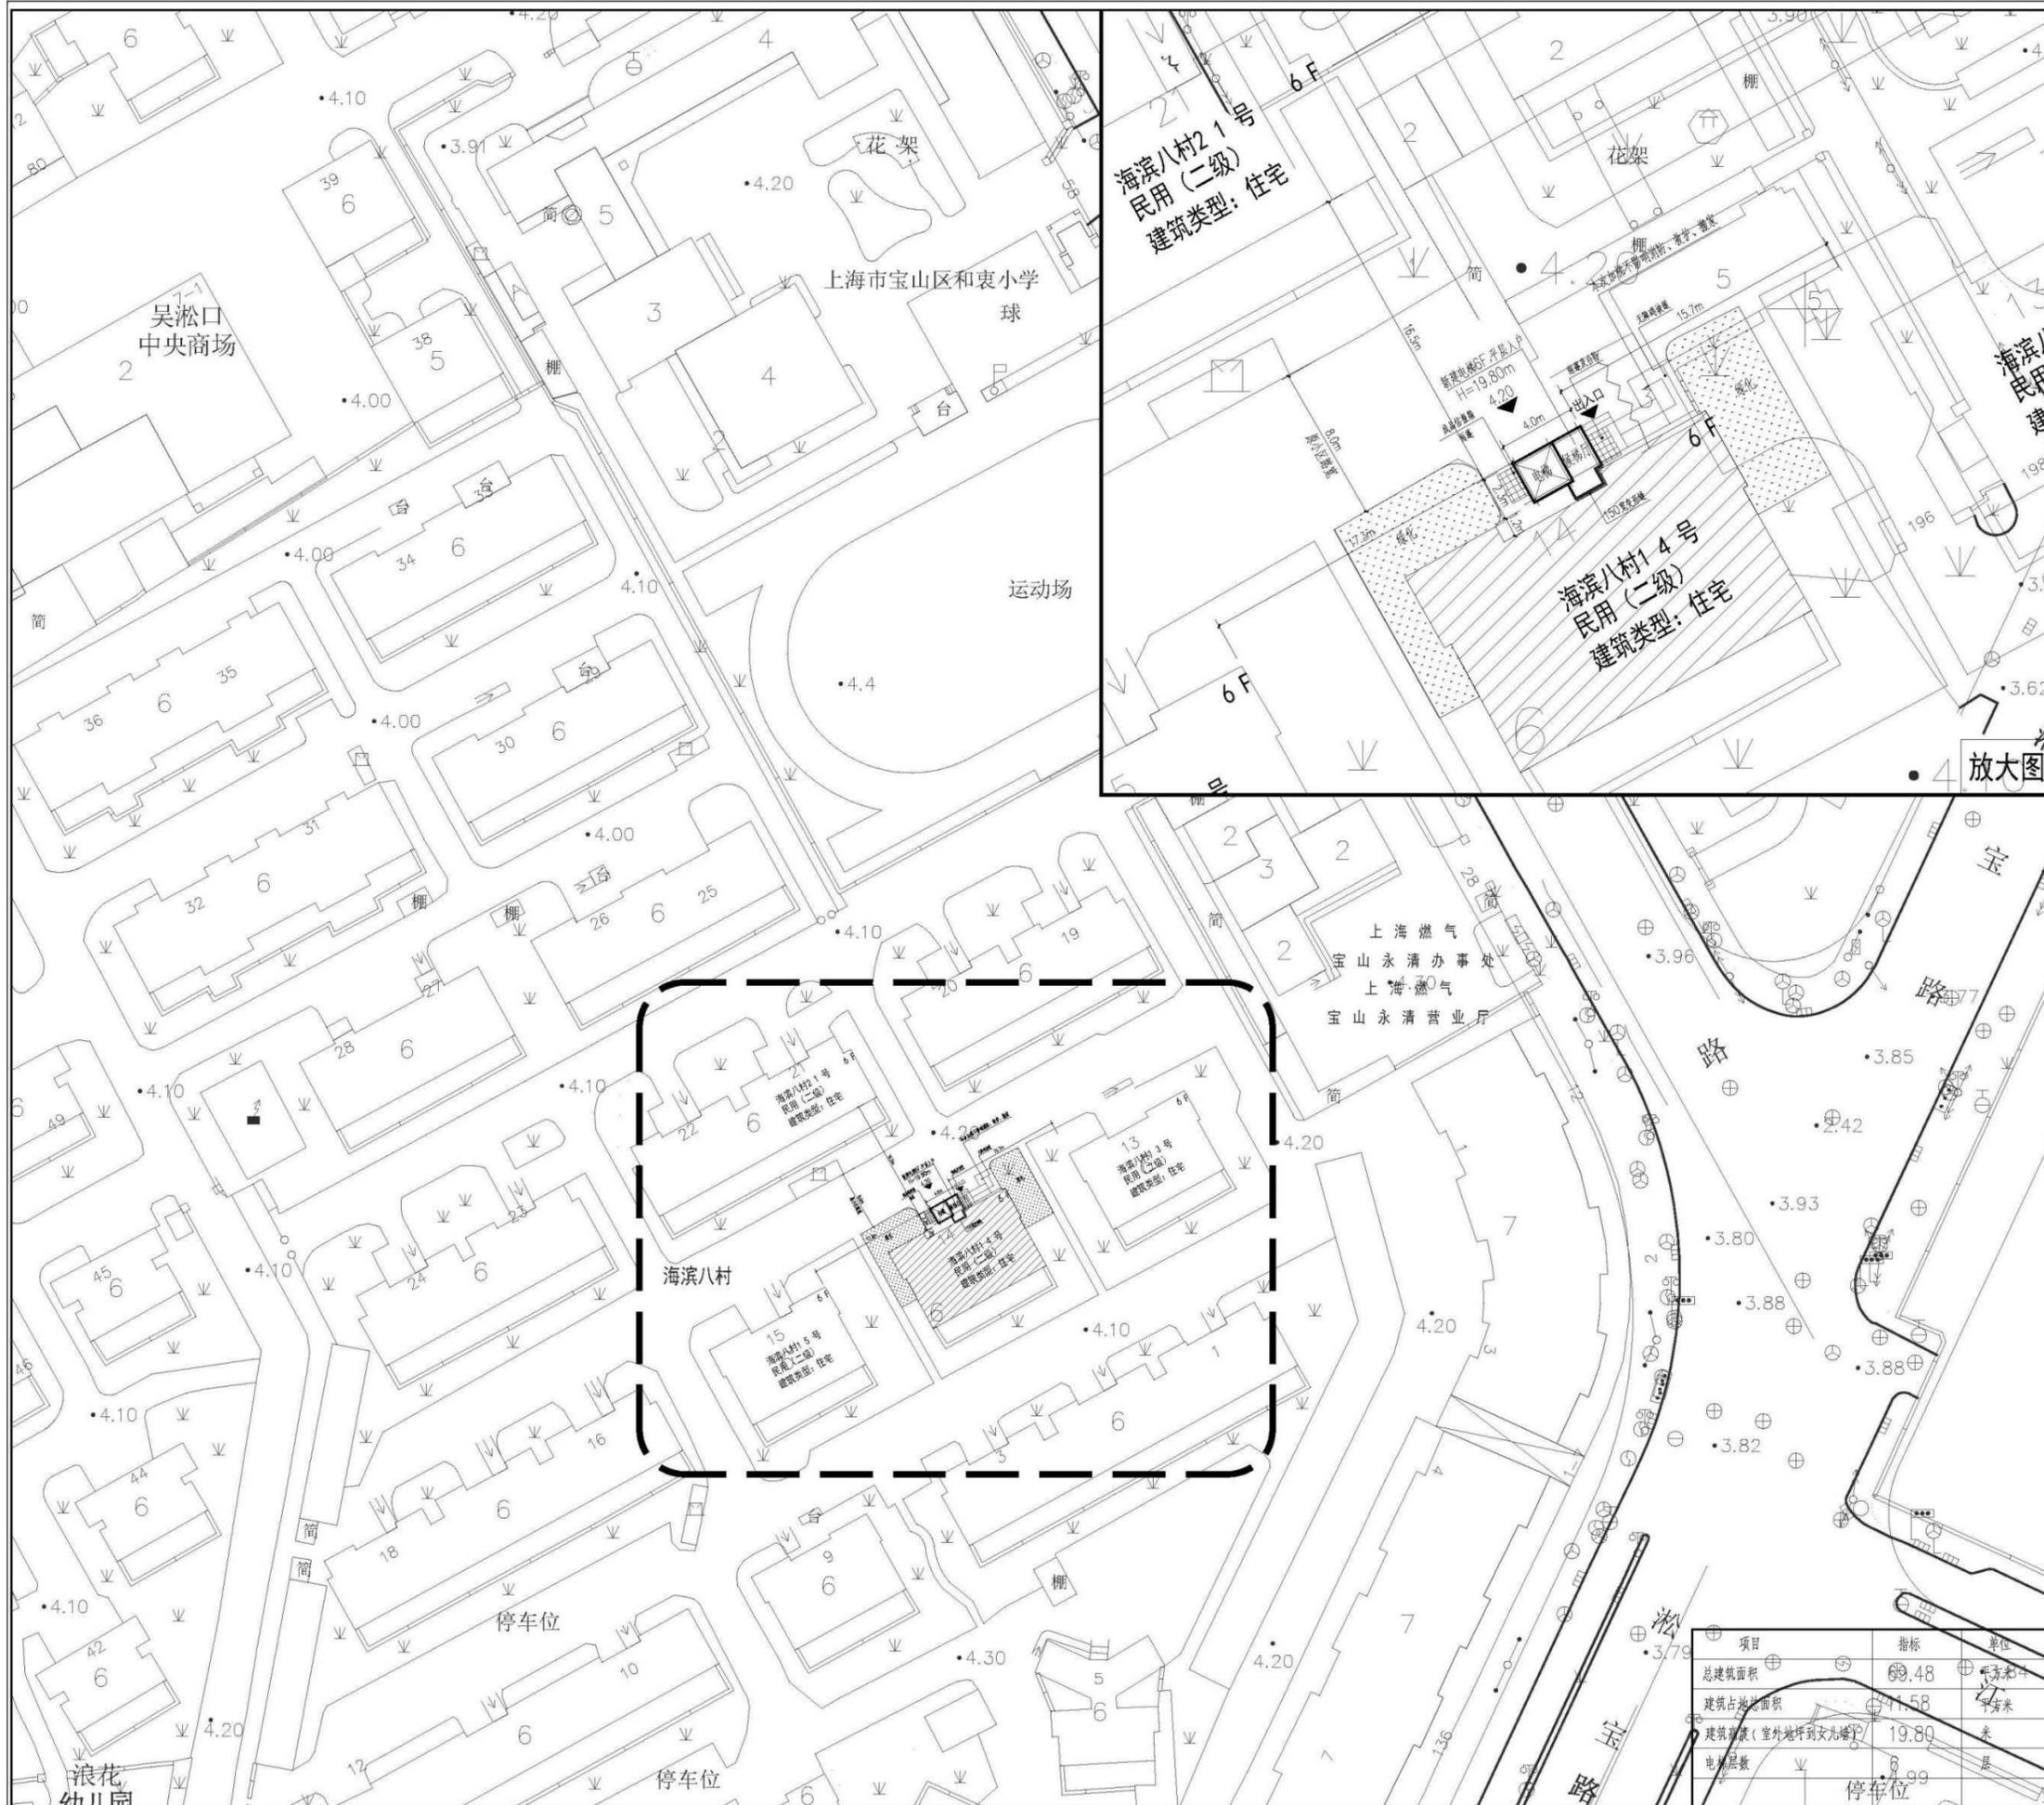

项目	指标	单位
总建筑面积	69.48	平方米
建筑占地面积	41.58	平方米
建筑高度(室外地坪到女儿墙顶)	19.80	米
电梯层数	6	层