


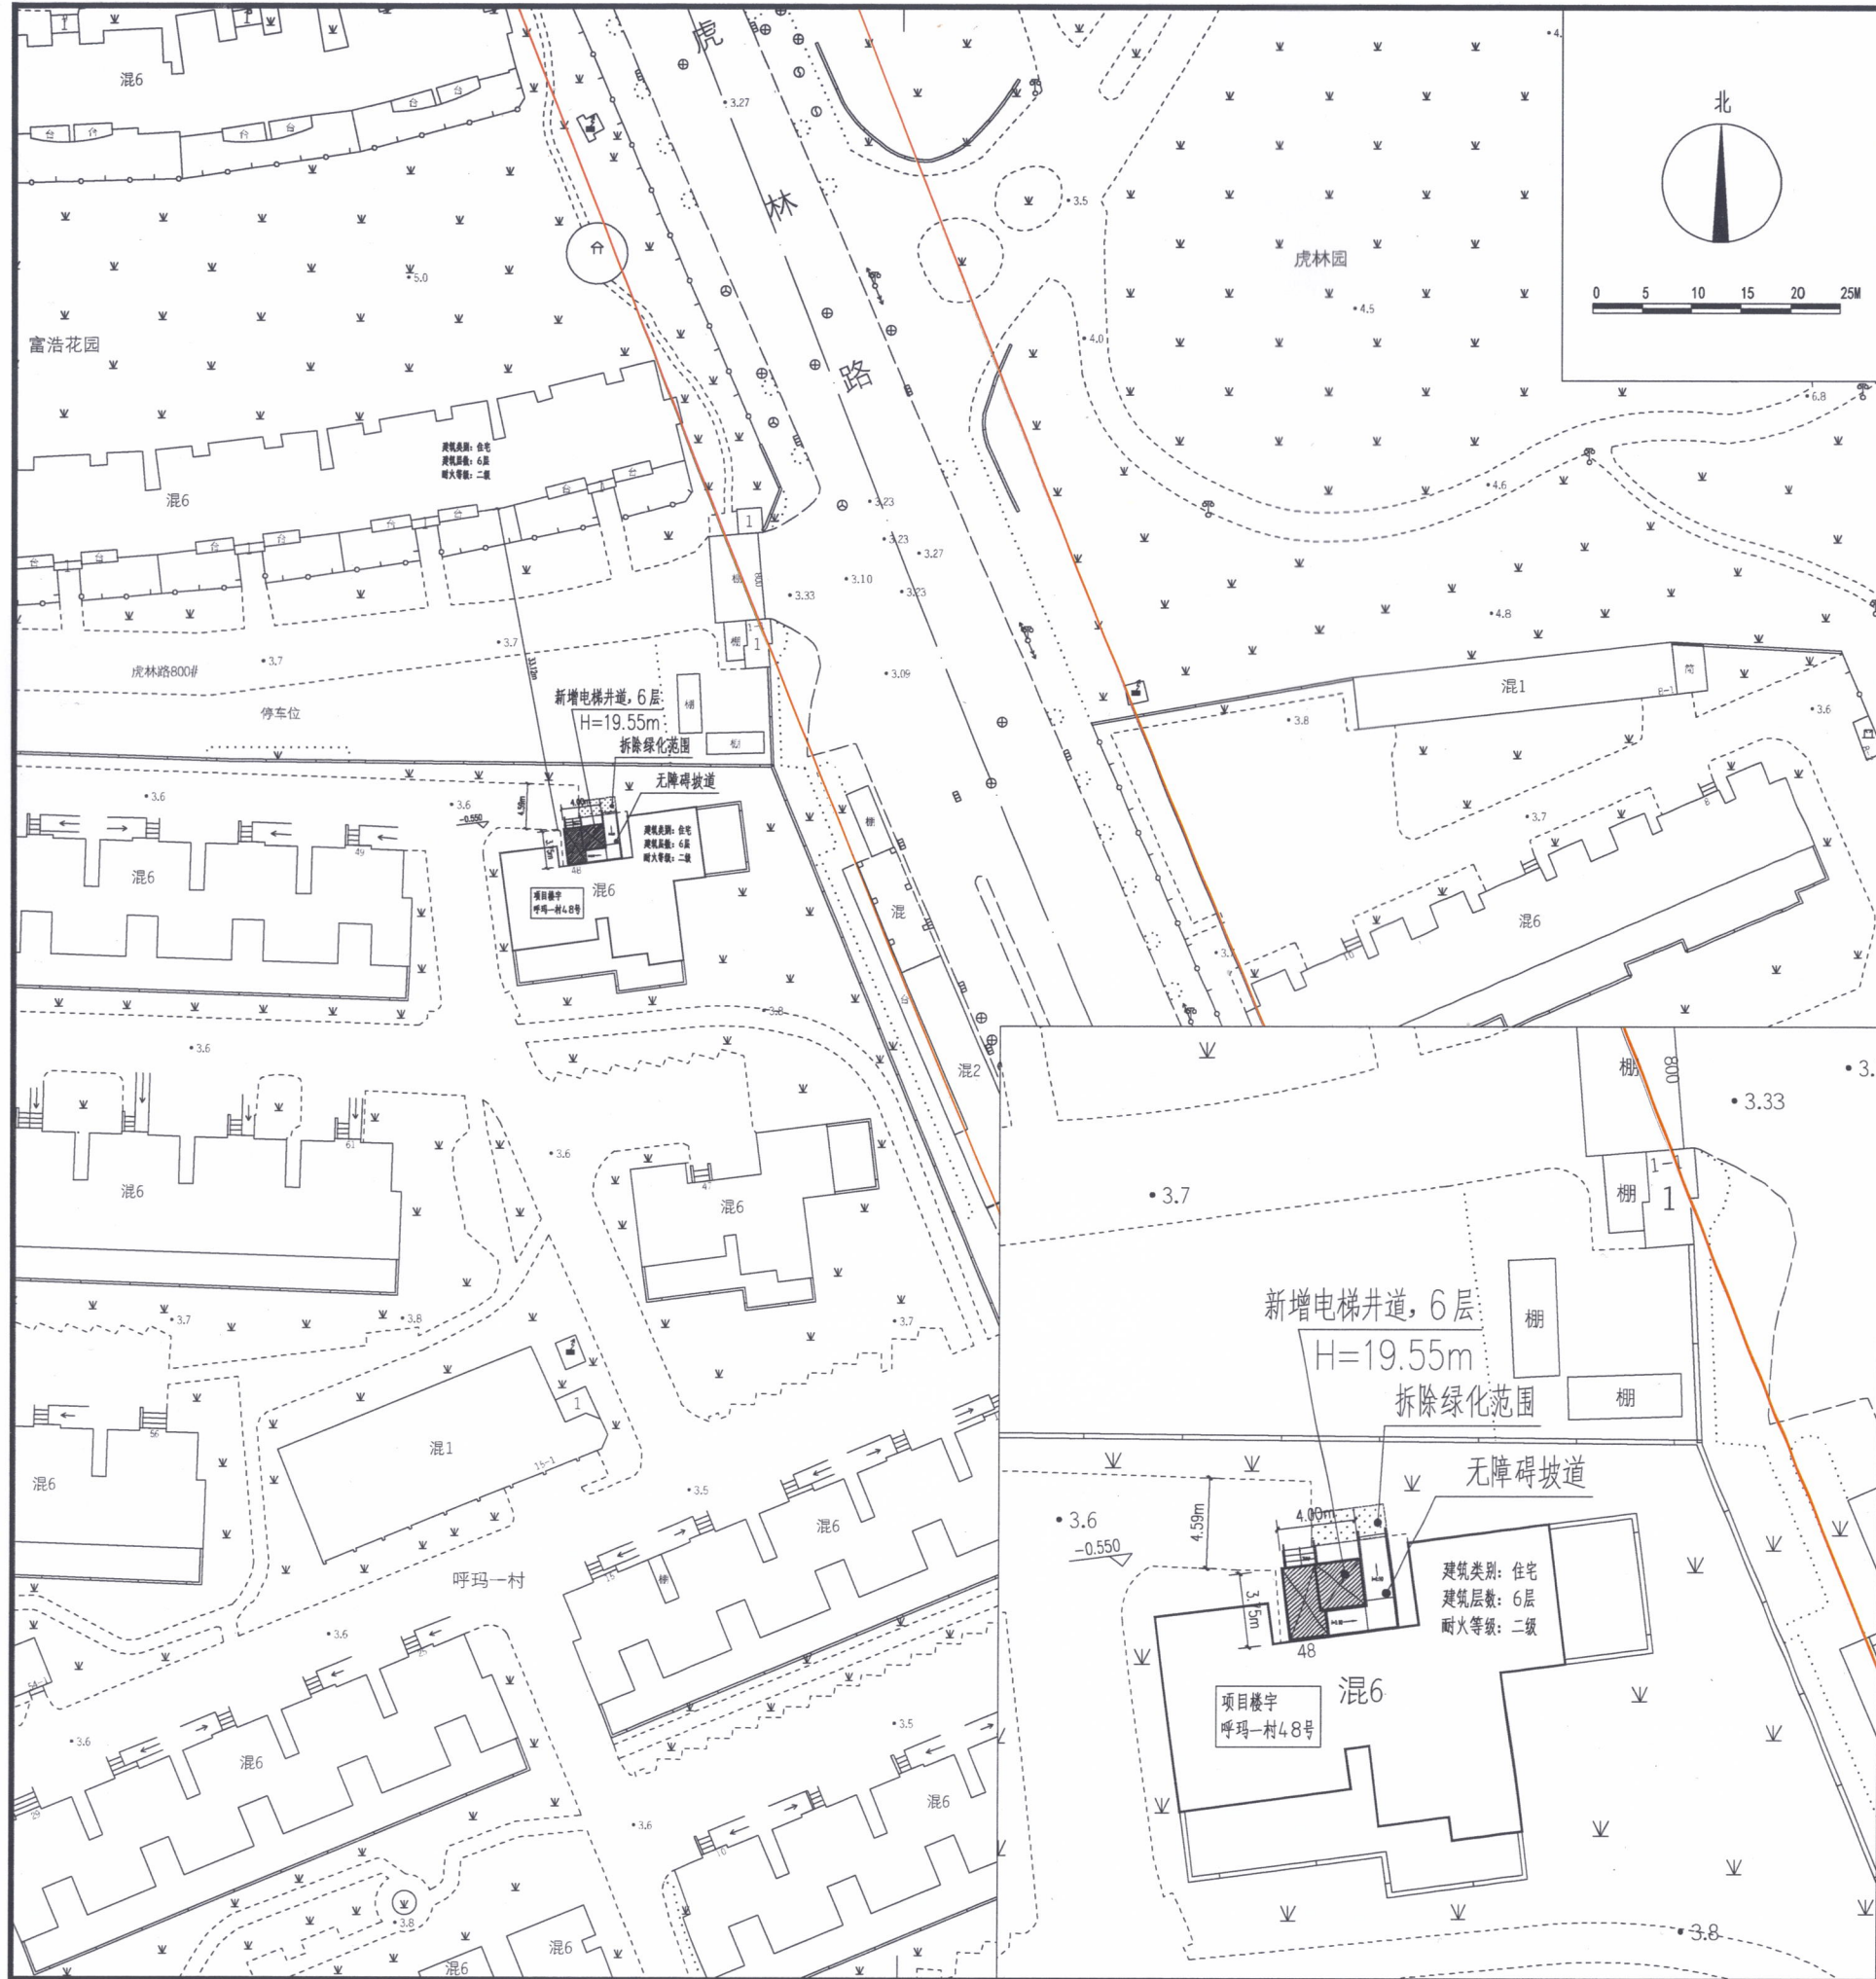

建筑工程设计方案 总平面公示图

建设单位名称: 上海市宝山区呼玛一村业主委员会
项目名称: 上海市宝山区呼玛一村48号既有多层建筑
加装电梯项目
建设项目地址: 上海市宝山区呼玛一村48号
建设用地性质: 住宅用地
新增建筑面积: 71.64平方米
电梯高度: 19.55米

图例:

- 道路红线
- 已建建筑
- 拟建电梯

- 公示名称: 上海市宝山区呼玛一村48号
既有多层住宅加装电梯项目
- 公示网站: 上海市宝山区人民政府门户网站
- 公示地点: 上海市宝山区呼玛一村小区公示栏
- 公示期限: 2024年2月5日至2024年6月14日
- 反馈意见截止时间: 2024年6月21日
- 意见反馈途径:
信函方式: 上海市宝山区人民政府张庙街道办事处
通讯方式: 上海市宝山区呼玛路800号
邮政邮编: 200431
电话: 021-56018805
- 项目情况咨询:
信函方式: 上海市宝山区张庙街道呼玛一村
第二居民委员会
通讯地址: 上海市宝山区呼玛一村56号101室
邮编: 200431
电话: 021-66201941
- 代建情况咨询:
信函方式: 上海鑫竑实业有限公司
通讯地址: 上海市宝山区共和新路5308弄68支弄
2号4层
邮编: 200443
电话: 021-66980701