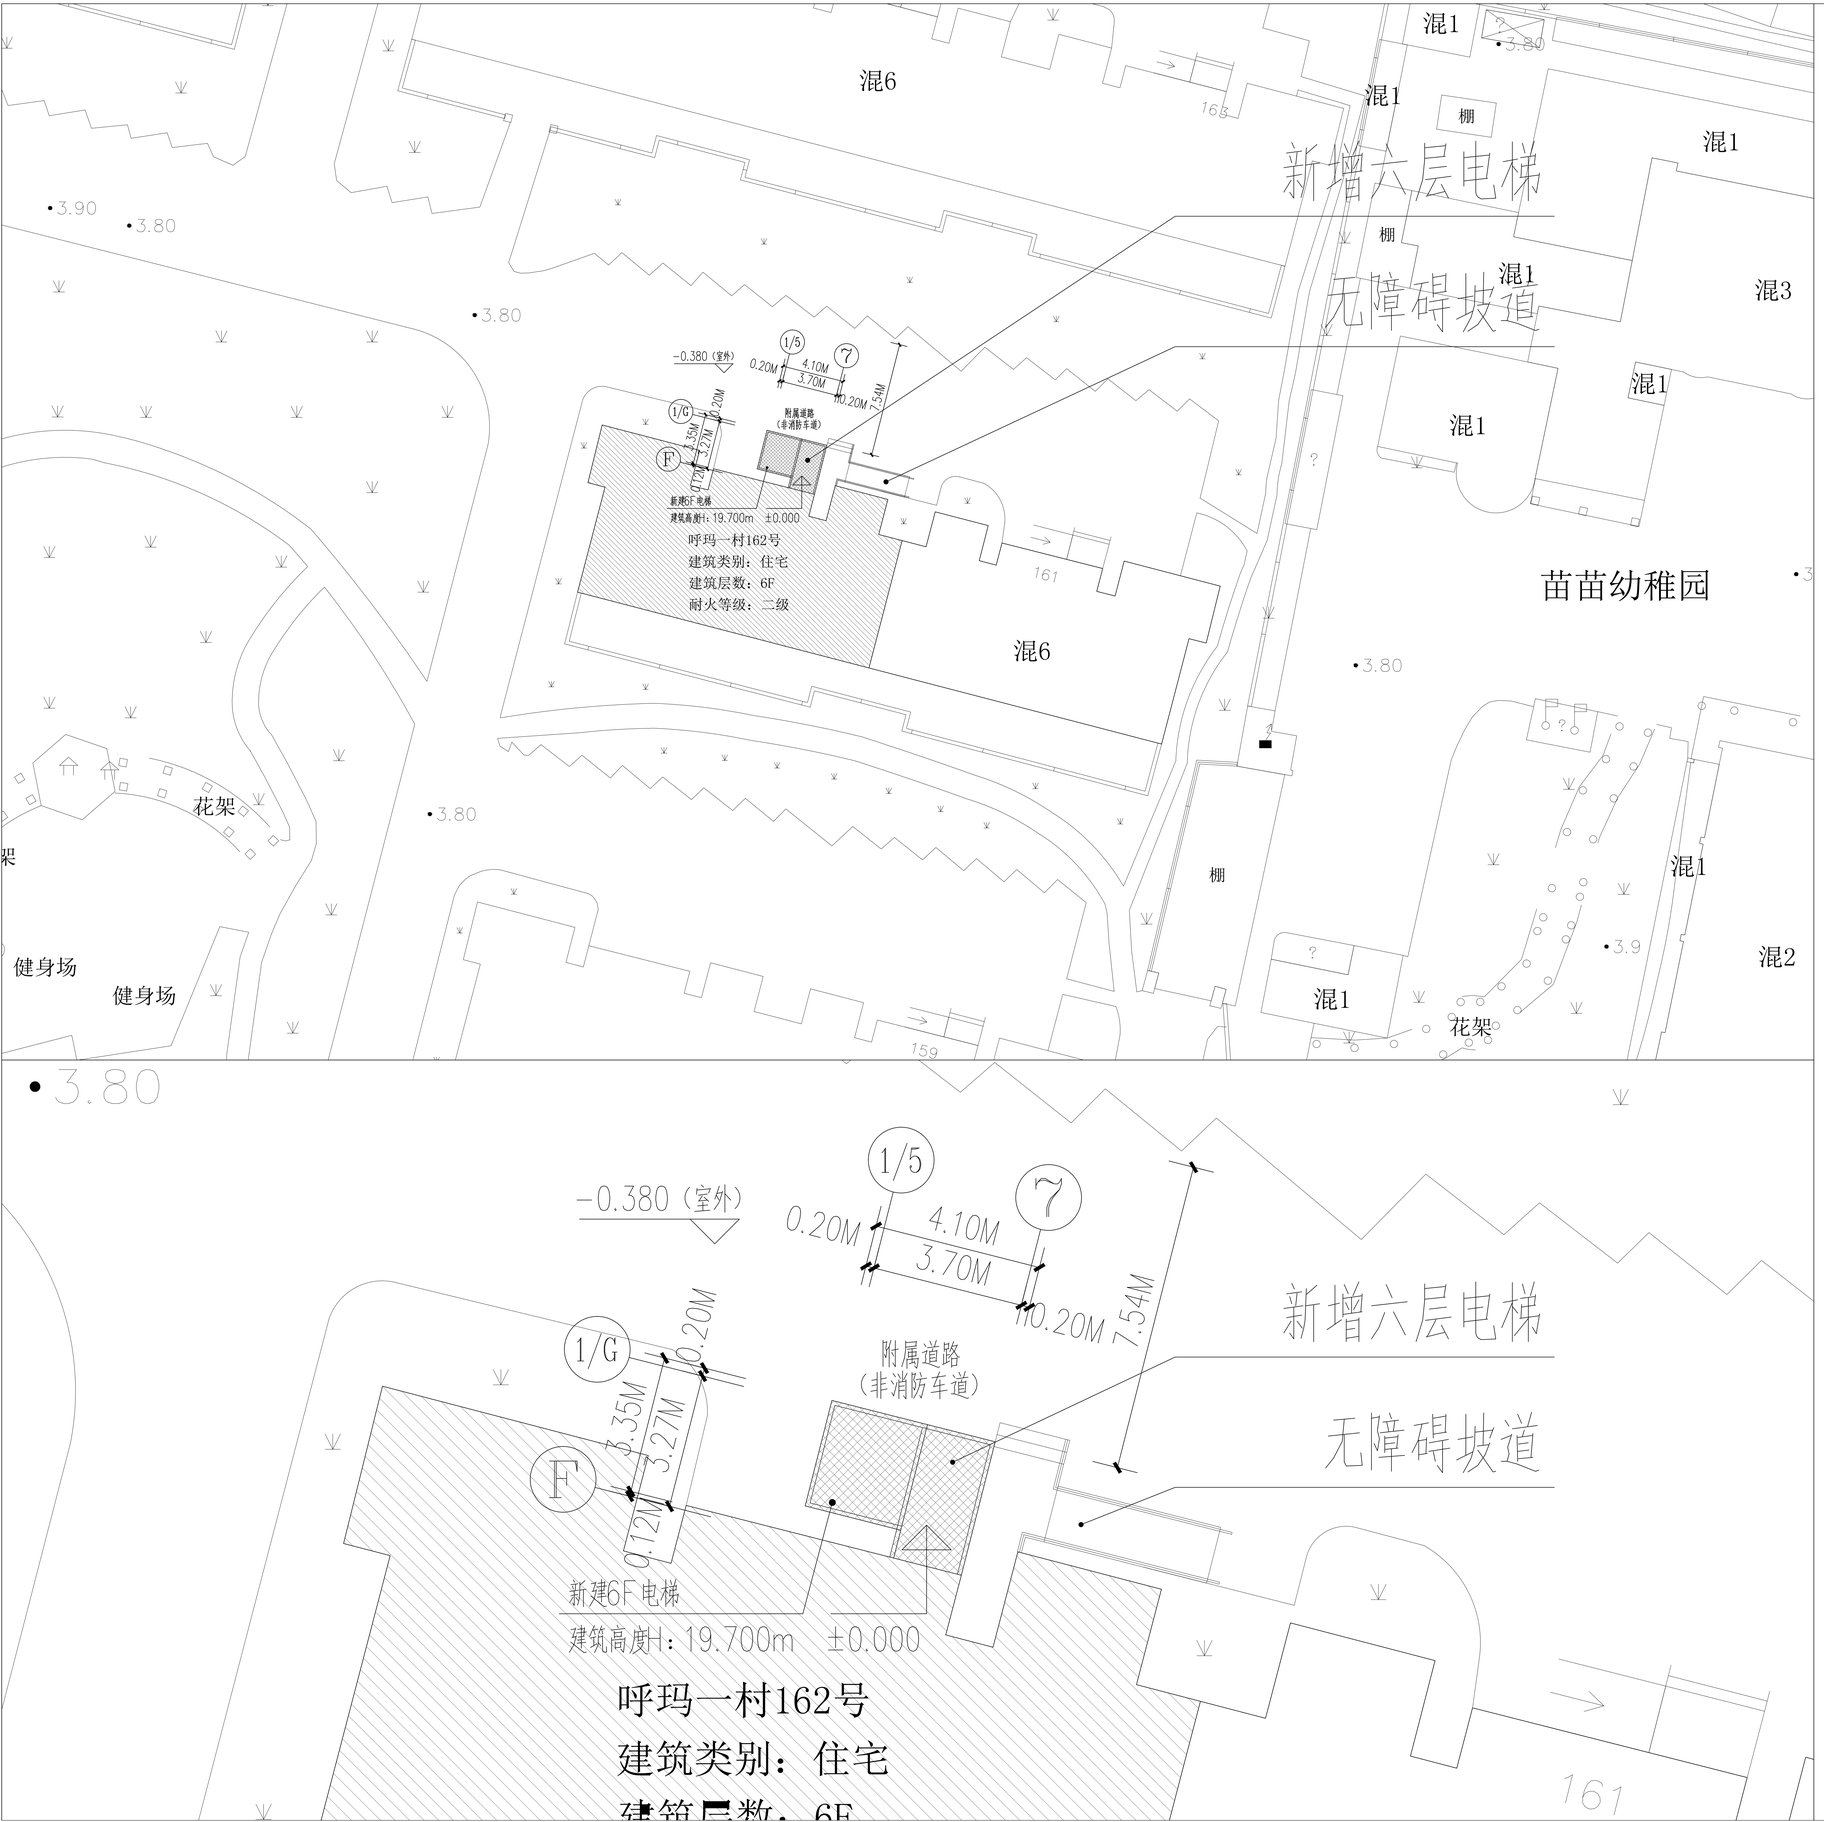

建筑工程设计方案
总平面公示图

建设项目名称：上海市宝山区呼玛一村162号加装电梯工程
建设单位：上海市宝山区呼玛一村业主委员会
建设地点： 上海市宝山区呼玛一村162号
建设用地性质：住宅用地
建设工程性质：加装电梯
加装电梯工程，建筑面积： 76.02 ㎡
电梯高度：19.70米

图例：

- 加装电梯
- 原有建筑
- 建设用地红线
- 规划道路线

1、建设名称：宝山区呼玛一村162号既有多层住宅加装电梯项目
2、公示网站:上海市宝山区人民政府门户网站
3、公示地点：上海市宝山区呼玛一村公示栏
4、公示日期:2024年 月 日至2024年 月 日
5、反馈意见截止期： 2024年 月 日
6、意见反馈途径：
1. 信函方式：上海市宝山区人民政府张庙街道办事处
2. 通讯方式：上海市宝山区呼玛路800号
3. 邮政编码： 200431
7、项目咨询情况：
1. 信函方式：上海市宝山区呼玛一村业主委员会
2. 通讯方式：上海市宝山区呼玛一村75号
3. 邮政编码： 200442
4. 联系电话： 18701980075
8、代建方：
1. 信函方式：上海茵坊建筑工程有限公司
2. 通讯方式：上海市宝山区上大路668号1幢5层B区1169室
3. 邮政编码： 200444
4. 联系电话： 15102118751