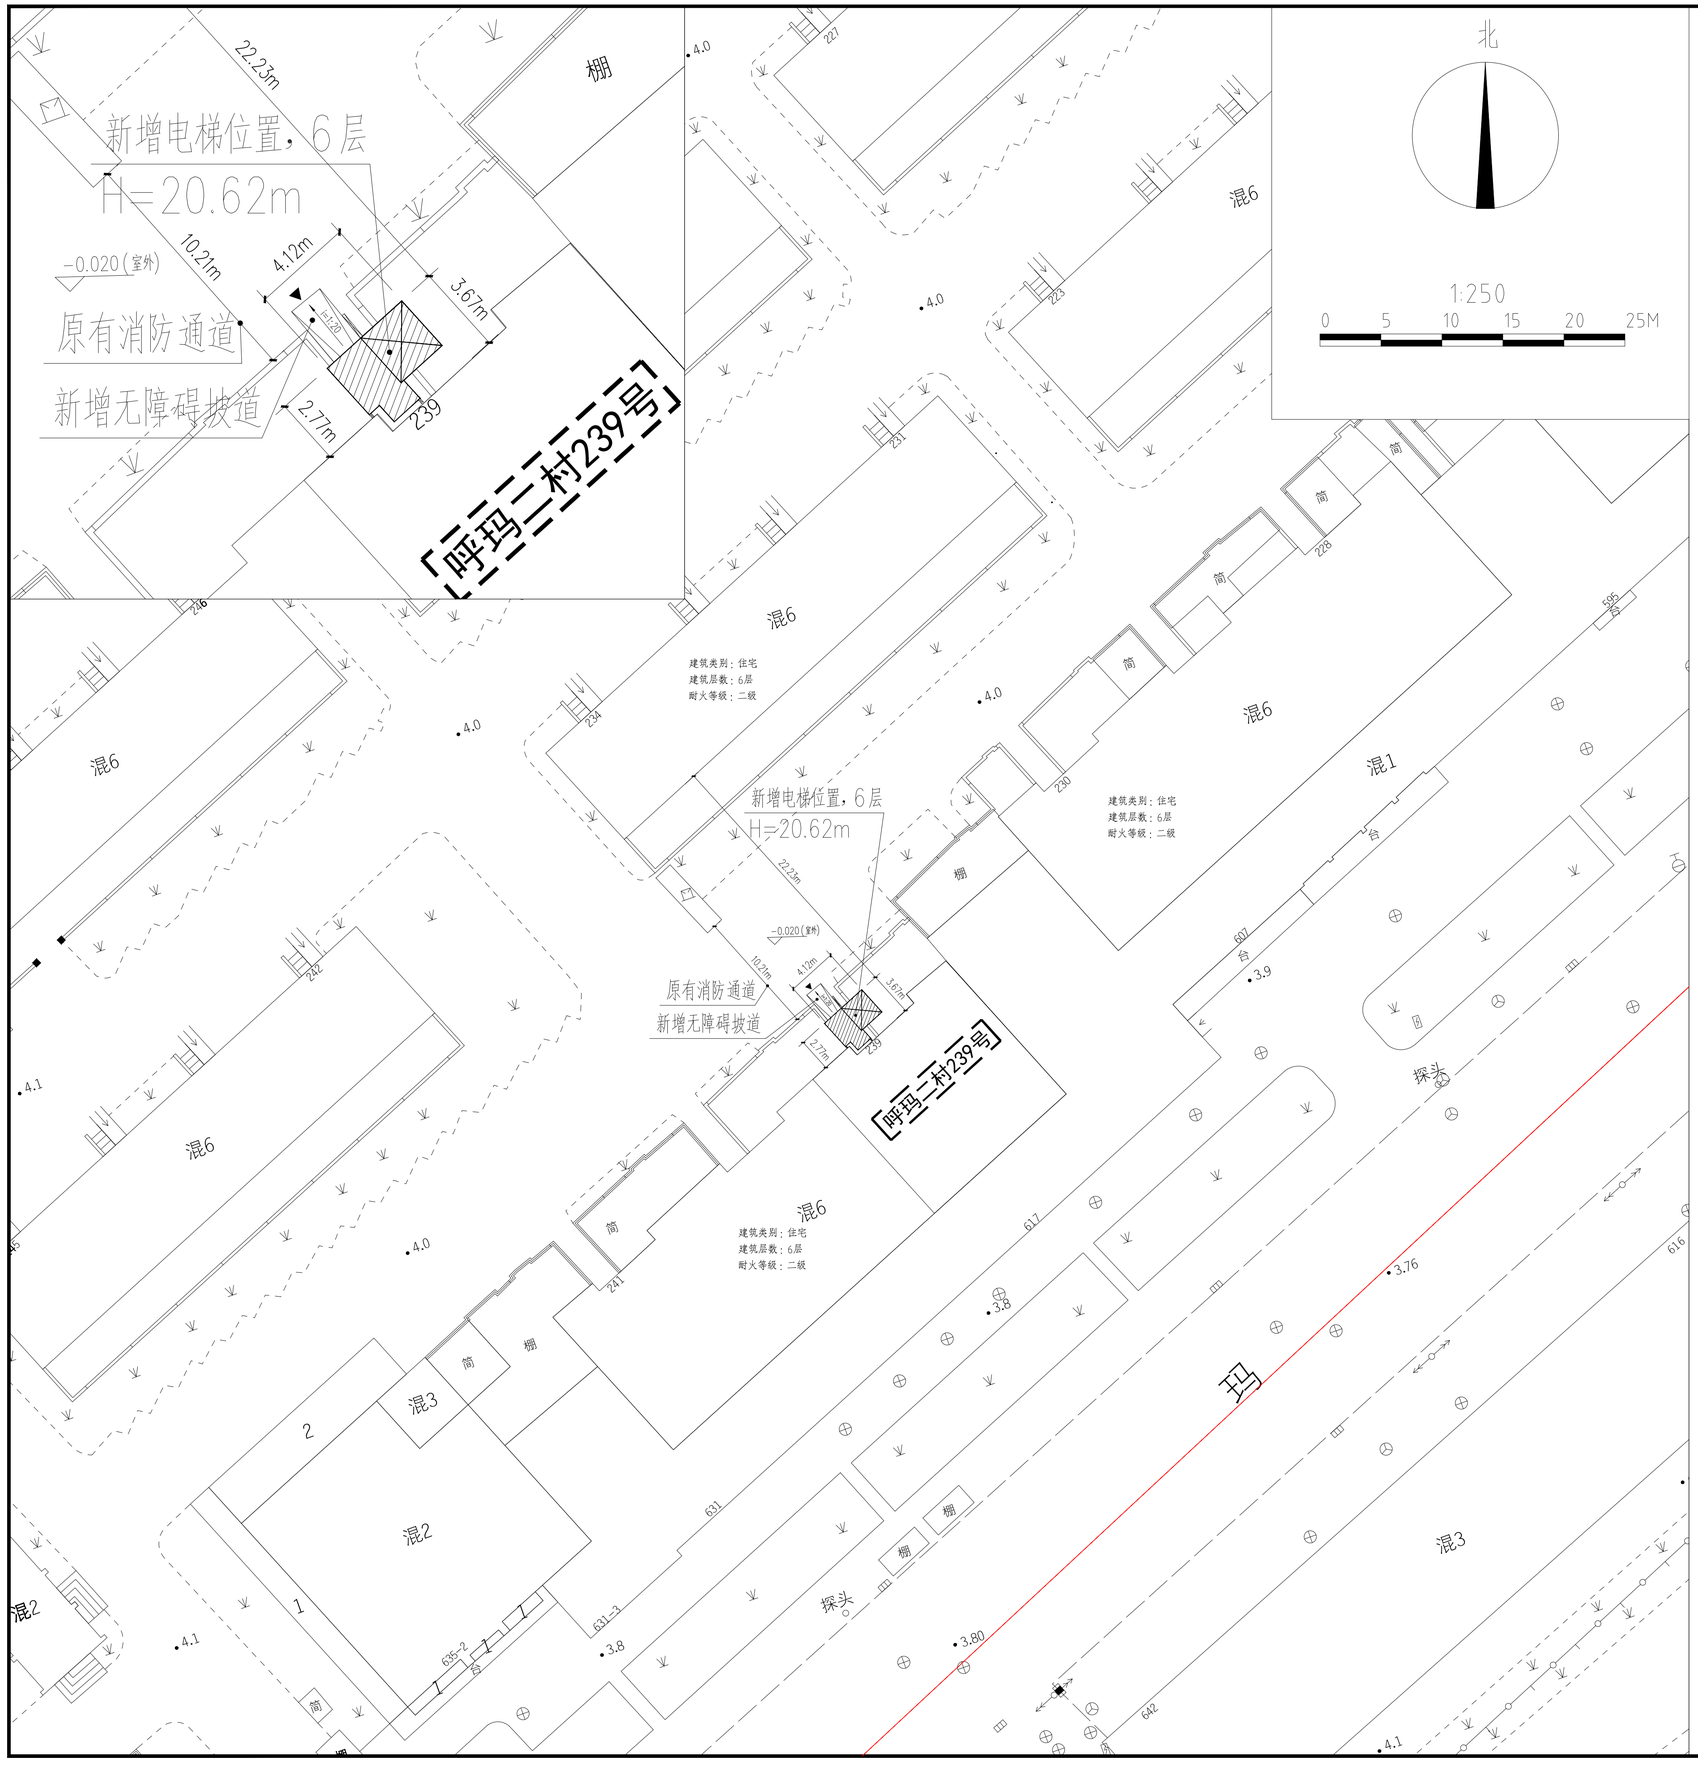

建设工程设计方案
总平面公示图

建设单位名称：上海市宝山区呼玛二村（西块）业主委员会

建设项目名称：上海市宝山区呼玛二村239号
既有多层住宅加装电梯项目

建设项目地址：上海市宝山区呼玛二村239号

建设工程性质：加装电梯

建设面积：67.44平方米

建筑高度：20.62米

图例：

道路　红线：

已建建筑物：

拟 建 电梯：

1、公示名称：上海市宝山区呼玛二村239号
既有多层住宅加装电梯项目

2、公示网站：上海市宝山区人民政府·张庙街道门户网站

3、公示地点：呼玛二村239号

4、公示期限：2024年　月　日至2024年　月　日

5、反馈意见截止期：2024年　月　日

6、意见反馈途径：

信函方式：上海市宝山区张庙街道办事处

通讯地址：上海市宝山区呼玛路800号

邮政编码：200431

电　　话:021-56018805

（邮件名称、主题中应标明公示名称）

7、建设单位情况咨询：

信函方式：上海市宝山区呼玛二村（西块）业主委员会

通讯地址：上海市宝山区呼玛二村125号

电　　话：021-66226621