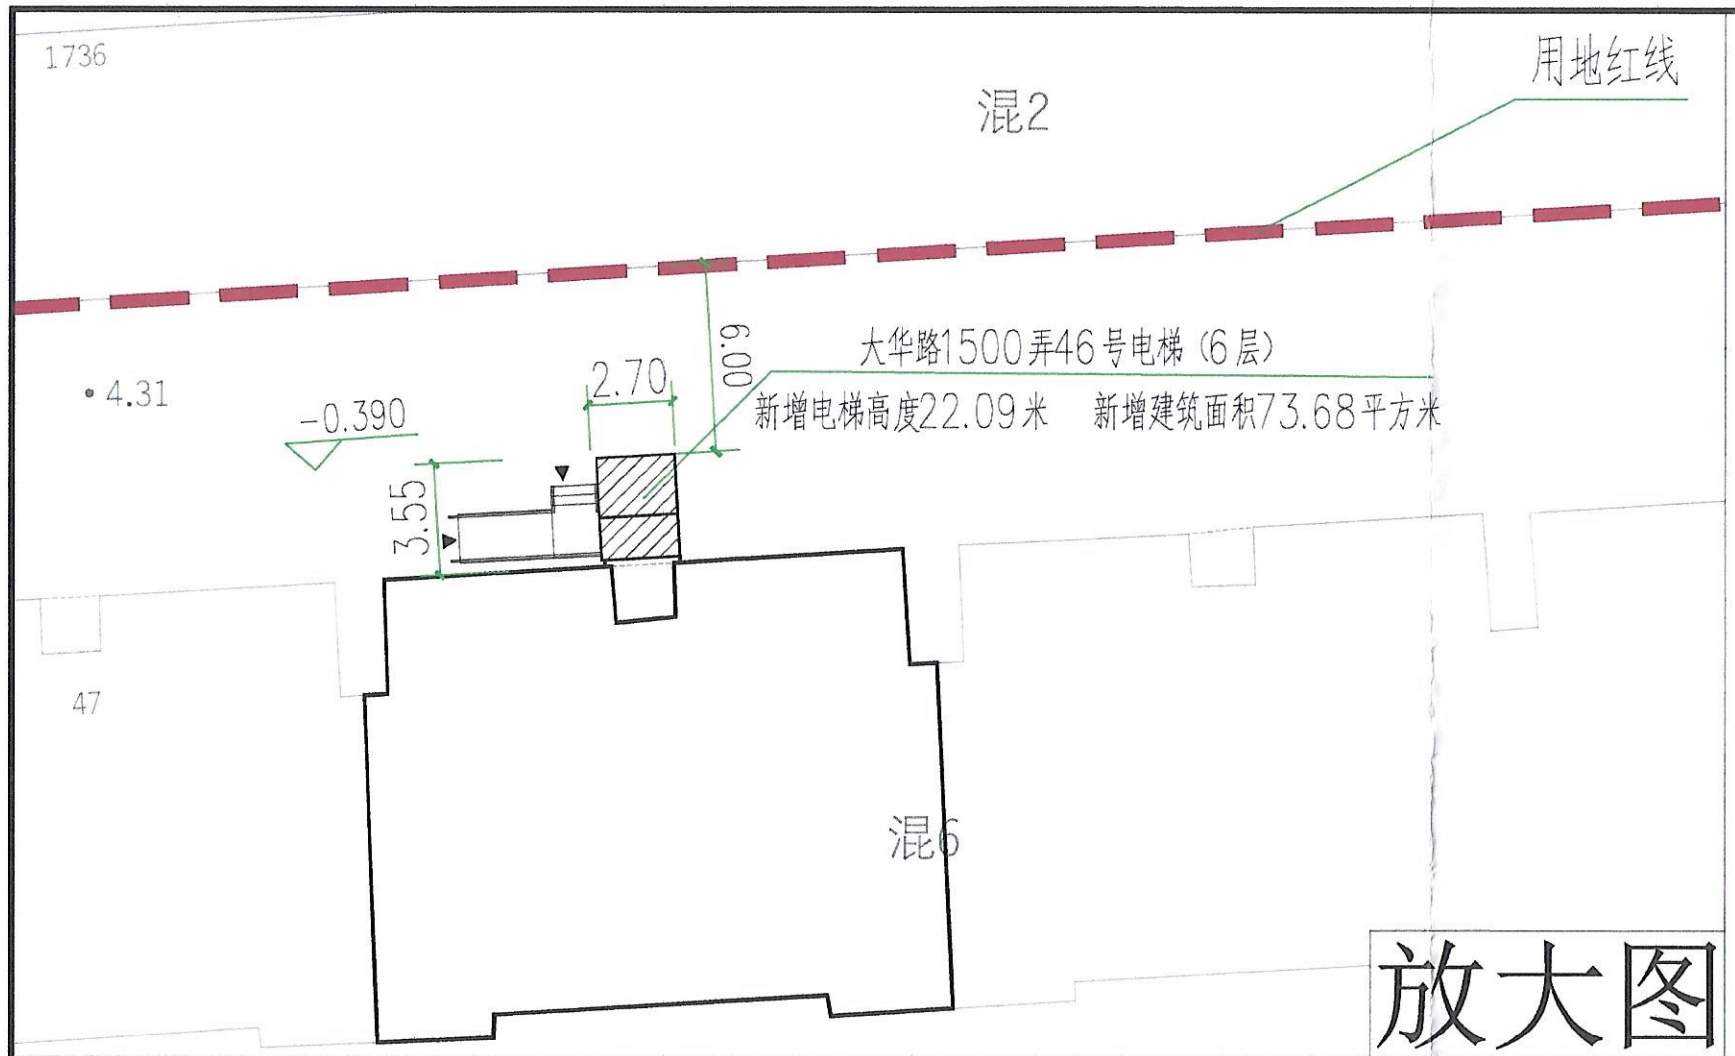

放大图

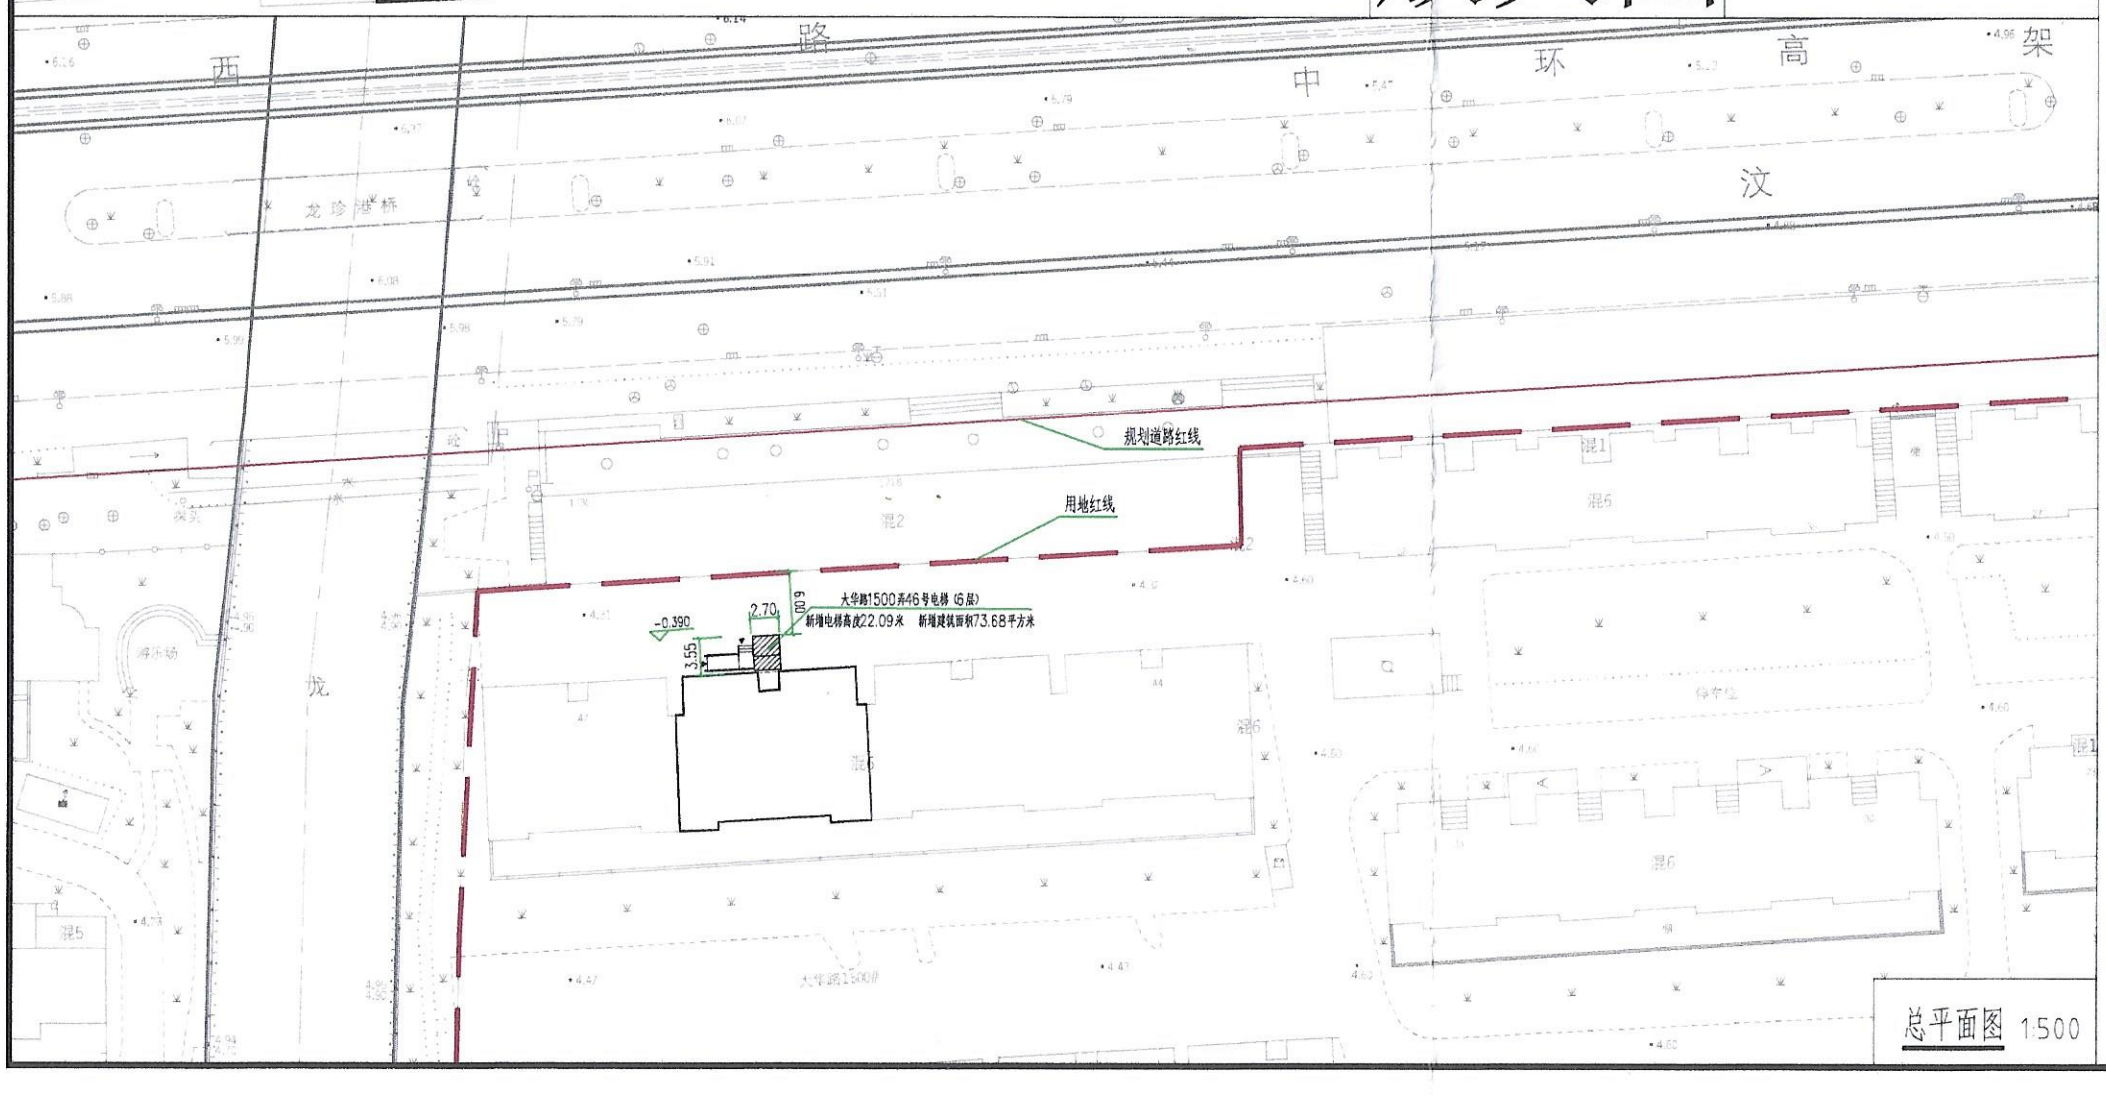

总平面图 1:500

建筑工程设计方案总平面公示图

建设单位名称：上海市宝山区好旺花苑小区业主委员会
建设项目名称：上海市宝山区大华路1500弄46号
既有多层建筑加装电梯项目
建设项目地址：上海市宝山区大华路1500弄46号
建设用地性质：住宅用地
建设工程性质：既有多层住宅加装电梯
新增建筑面积：73.68平方米
电梯高度：22.09米

图例：

建设用地红线
规划道路红线
新建建筑
已建建筑

1、建设项目名称：上海市宝山区大华路1500弄46号
既有多层住宅加装电梯项目
2、公示网站：上海市宝山区人民政府门户网站
3、公示地点：上海市宝山区好旺花苑小区公示栏
4、公示期限：2015年1月4日至2015年1月13日
5、反馈意见截止日期：2015年1月20日
6、意见反馈途径：
上海市宝山区大场镇人民政府
电子邮箱：dachanggongshi@163.com
（邮件名称、主题中应标明公示名称）
信函方式：上海市宝山区大场镇人民政府加梯办
通讯方式：大华路1469号109室
邮政编码：200442
电话：021-56684155x3222
7、建设单位情况咨询：
信函方式：上海市宝山区好旺花苑小区业主委员会
通讯地址：上海市宝山区好旺花苑小区
联系电话：021-66353237

公告单位：上海市宝山区大场镇人民政府
日期：2015年1月4日