


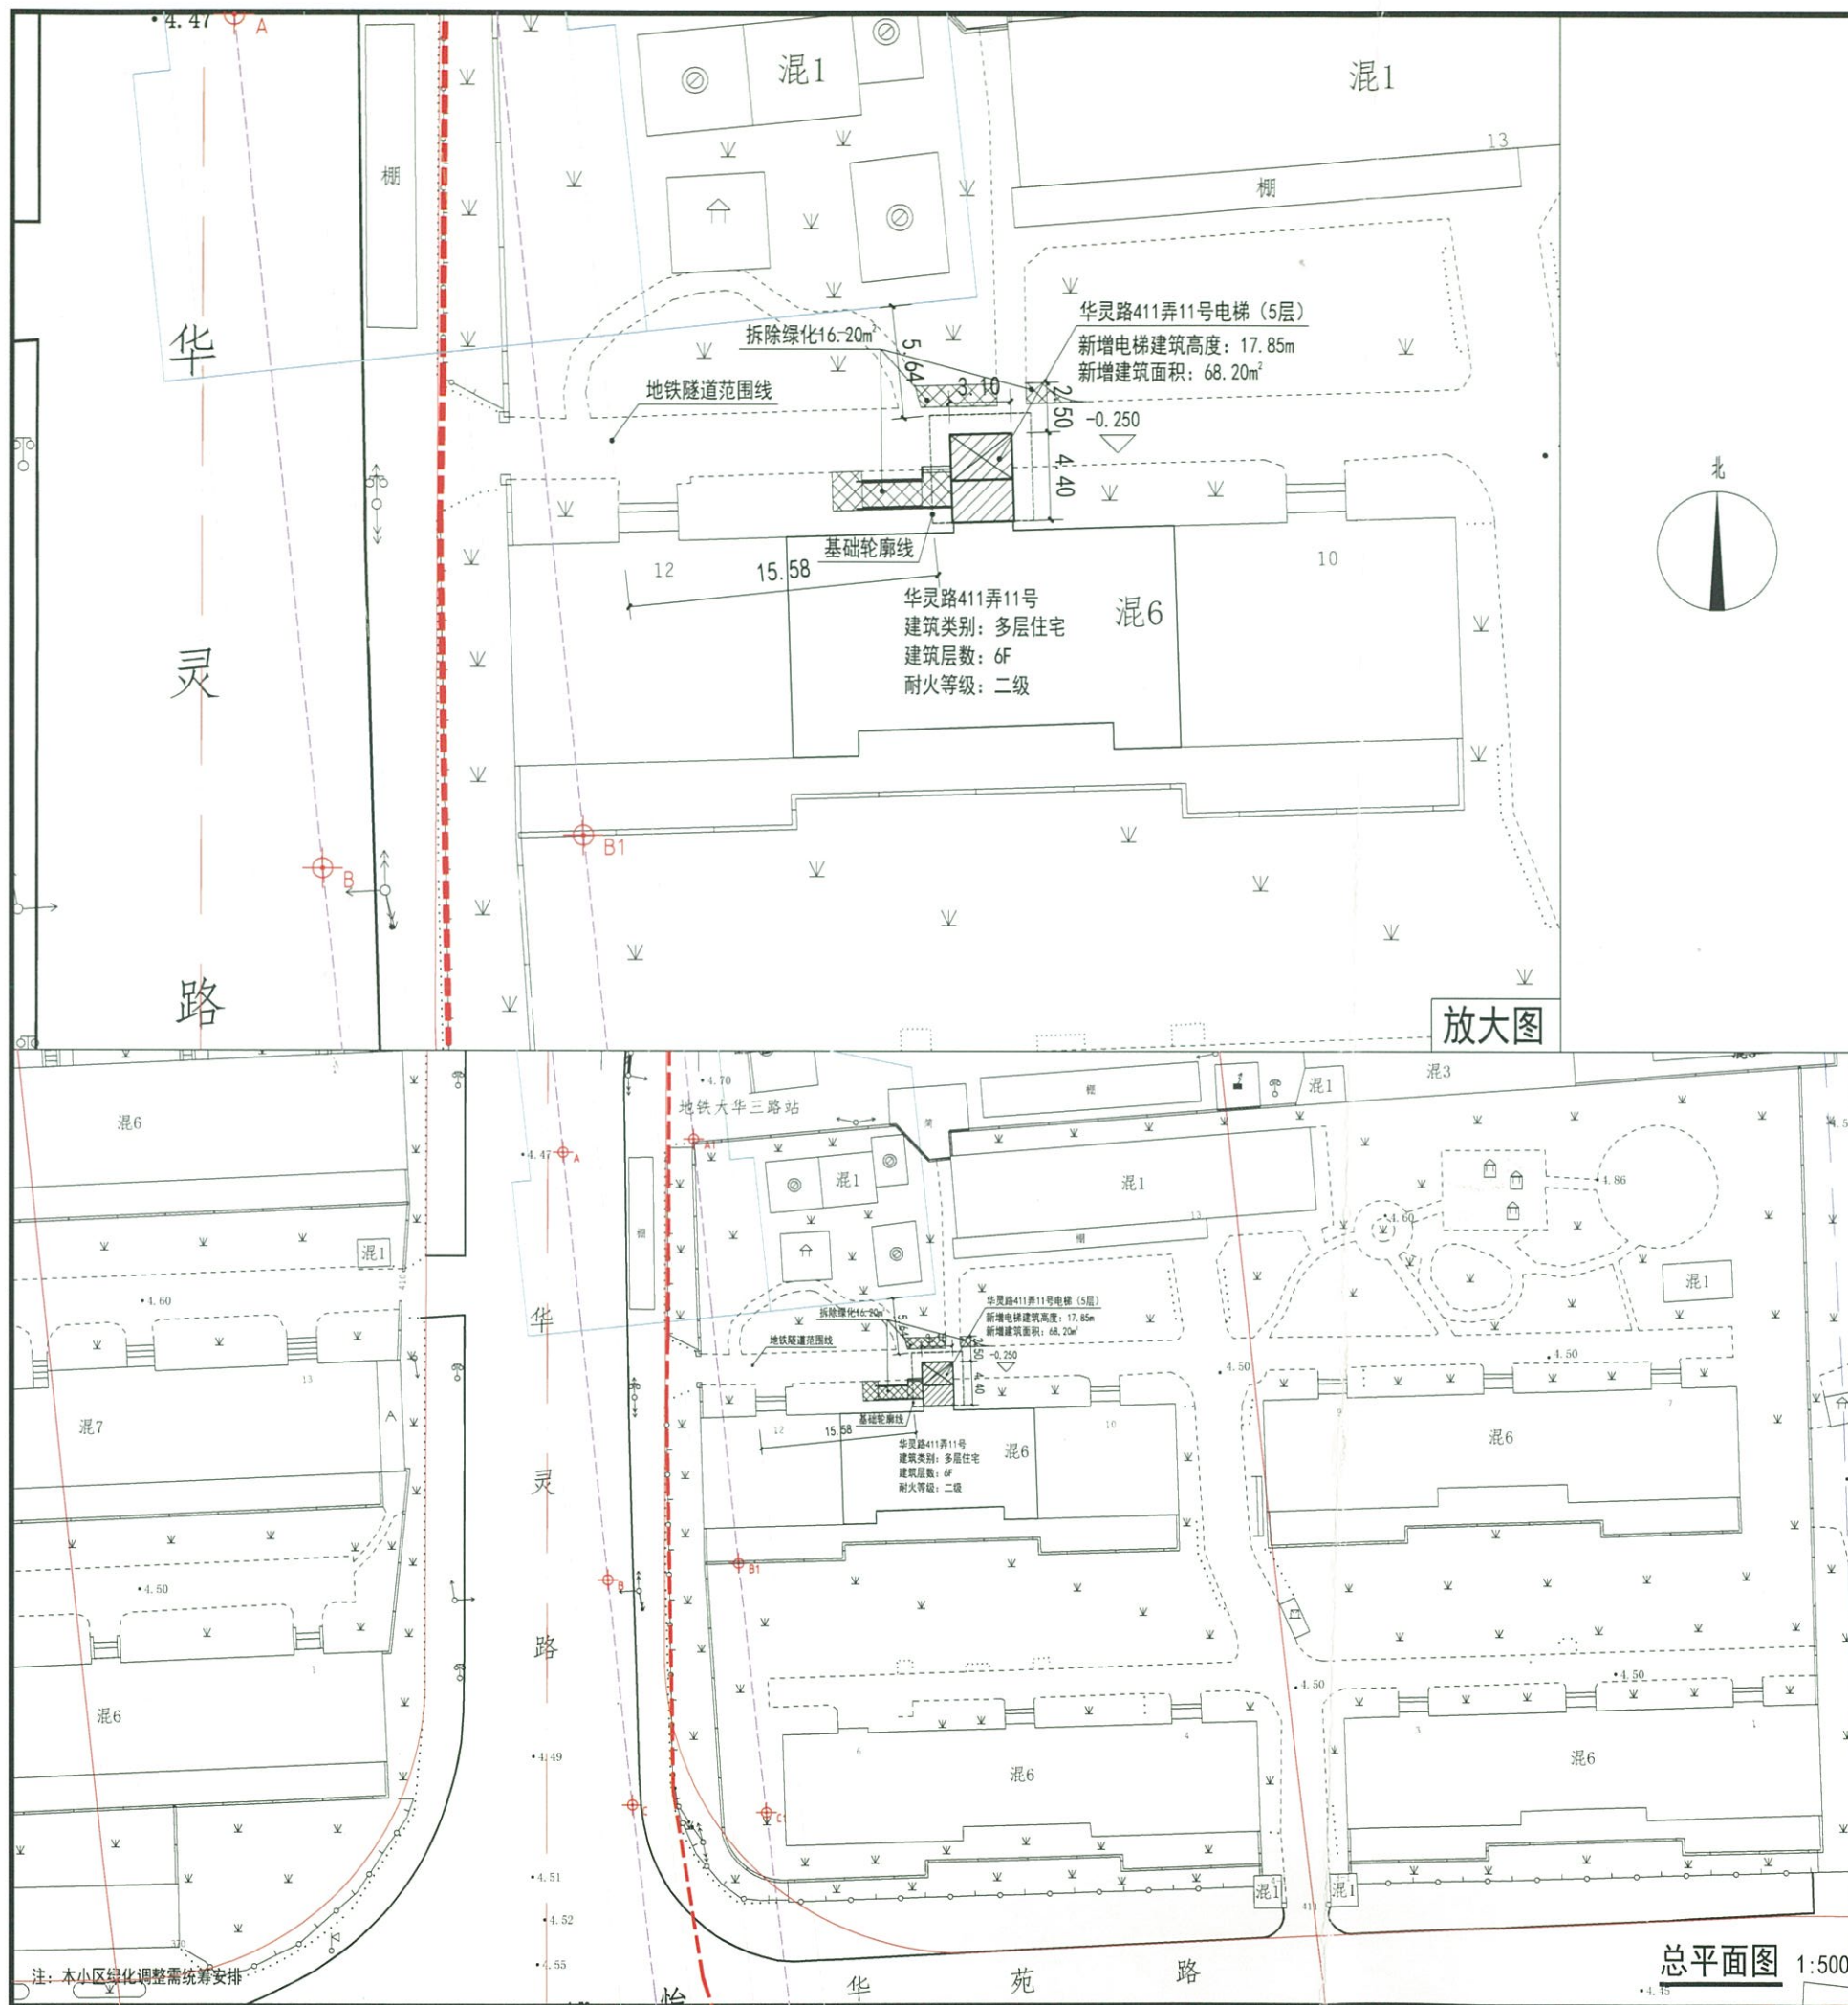

建设工程设计方案总平面 公示图

建设单位名称: 上海市宝山区华灵路411弄小区第二届业主委员会
建设项目名称: 宝山区华灵路411弄11号既有多层住宅加装电梯项目
建设项目地址: 宝山区华灵路411弄11号
建设用地性质: 住宅用地
建设工程性质: 既有多层住宅加装电梯工程
新增建筑面积: 68.20平方米
电梯高度: 17.85米

- 图例:
- 用地红线
 - 规划道路红线
 - 新建建筑
 - 加梯建筑

- 1、建设项目名称: 宝山区华灵路411弄11号既有多层住宅加装电梯项目
- 2、公示网站: 上海市宝山区人民政府门户网站
- 3、公示地点: 上海市宝山区华灵路411弄小区公示栏
- 4、公示期限: 2025年4月2日至2025年4月11日
- 5、反馈意见截止日期: 2025年4月18日
- 6、意见反馈途径:
上海市宝山区大场镇人民政府
电子邮箱: dachanggongshi@163.com
《邮件名称: 主题中应标明公示名称》
信函方式: 上海市宝山区大场镇人民政府加梯办
通讯方式: 大华路1469号109室
邮政编码: 200442
电话: 021-56684155x3222
- 7、建设单位情况咨询:
信函方式: 上海市宝山区华灵路411弄小区第二届业主委员会
通讯方式: 华灵路411弄13号
联系电话: 021-59142713

公告单位: 上海市宝山区大场镇人民政府
日期: 2025年4月2日

总平面图 1:500