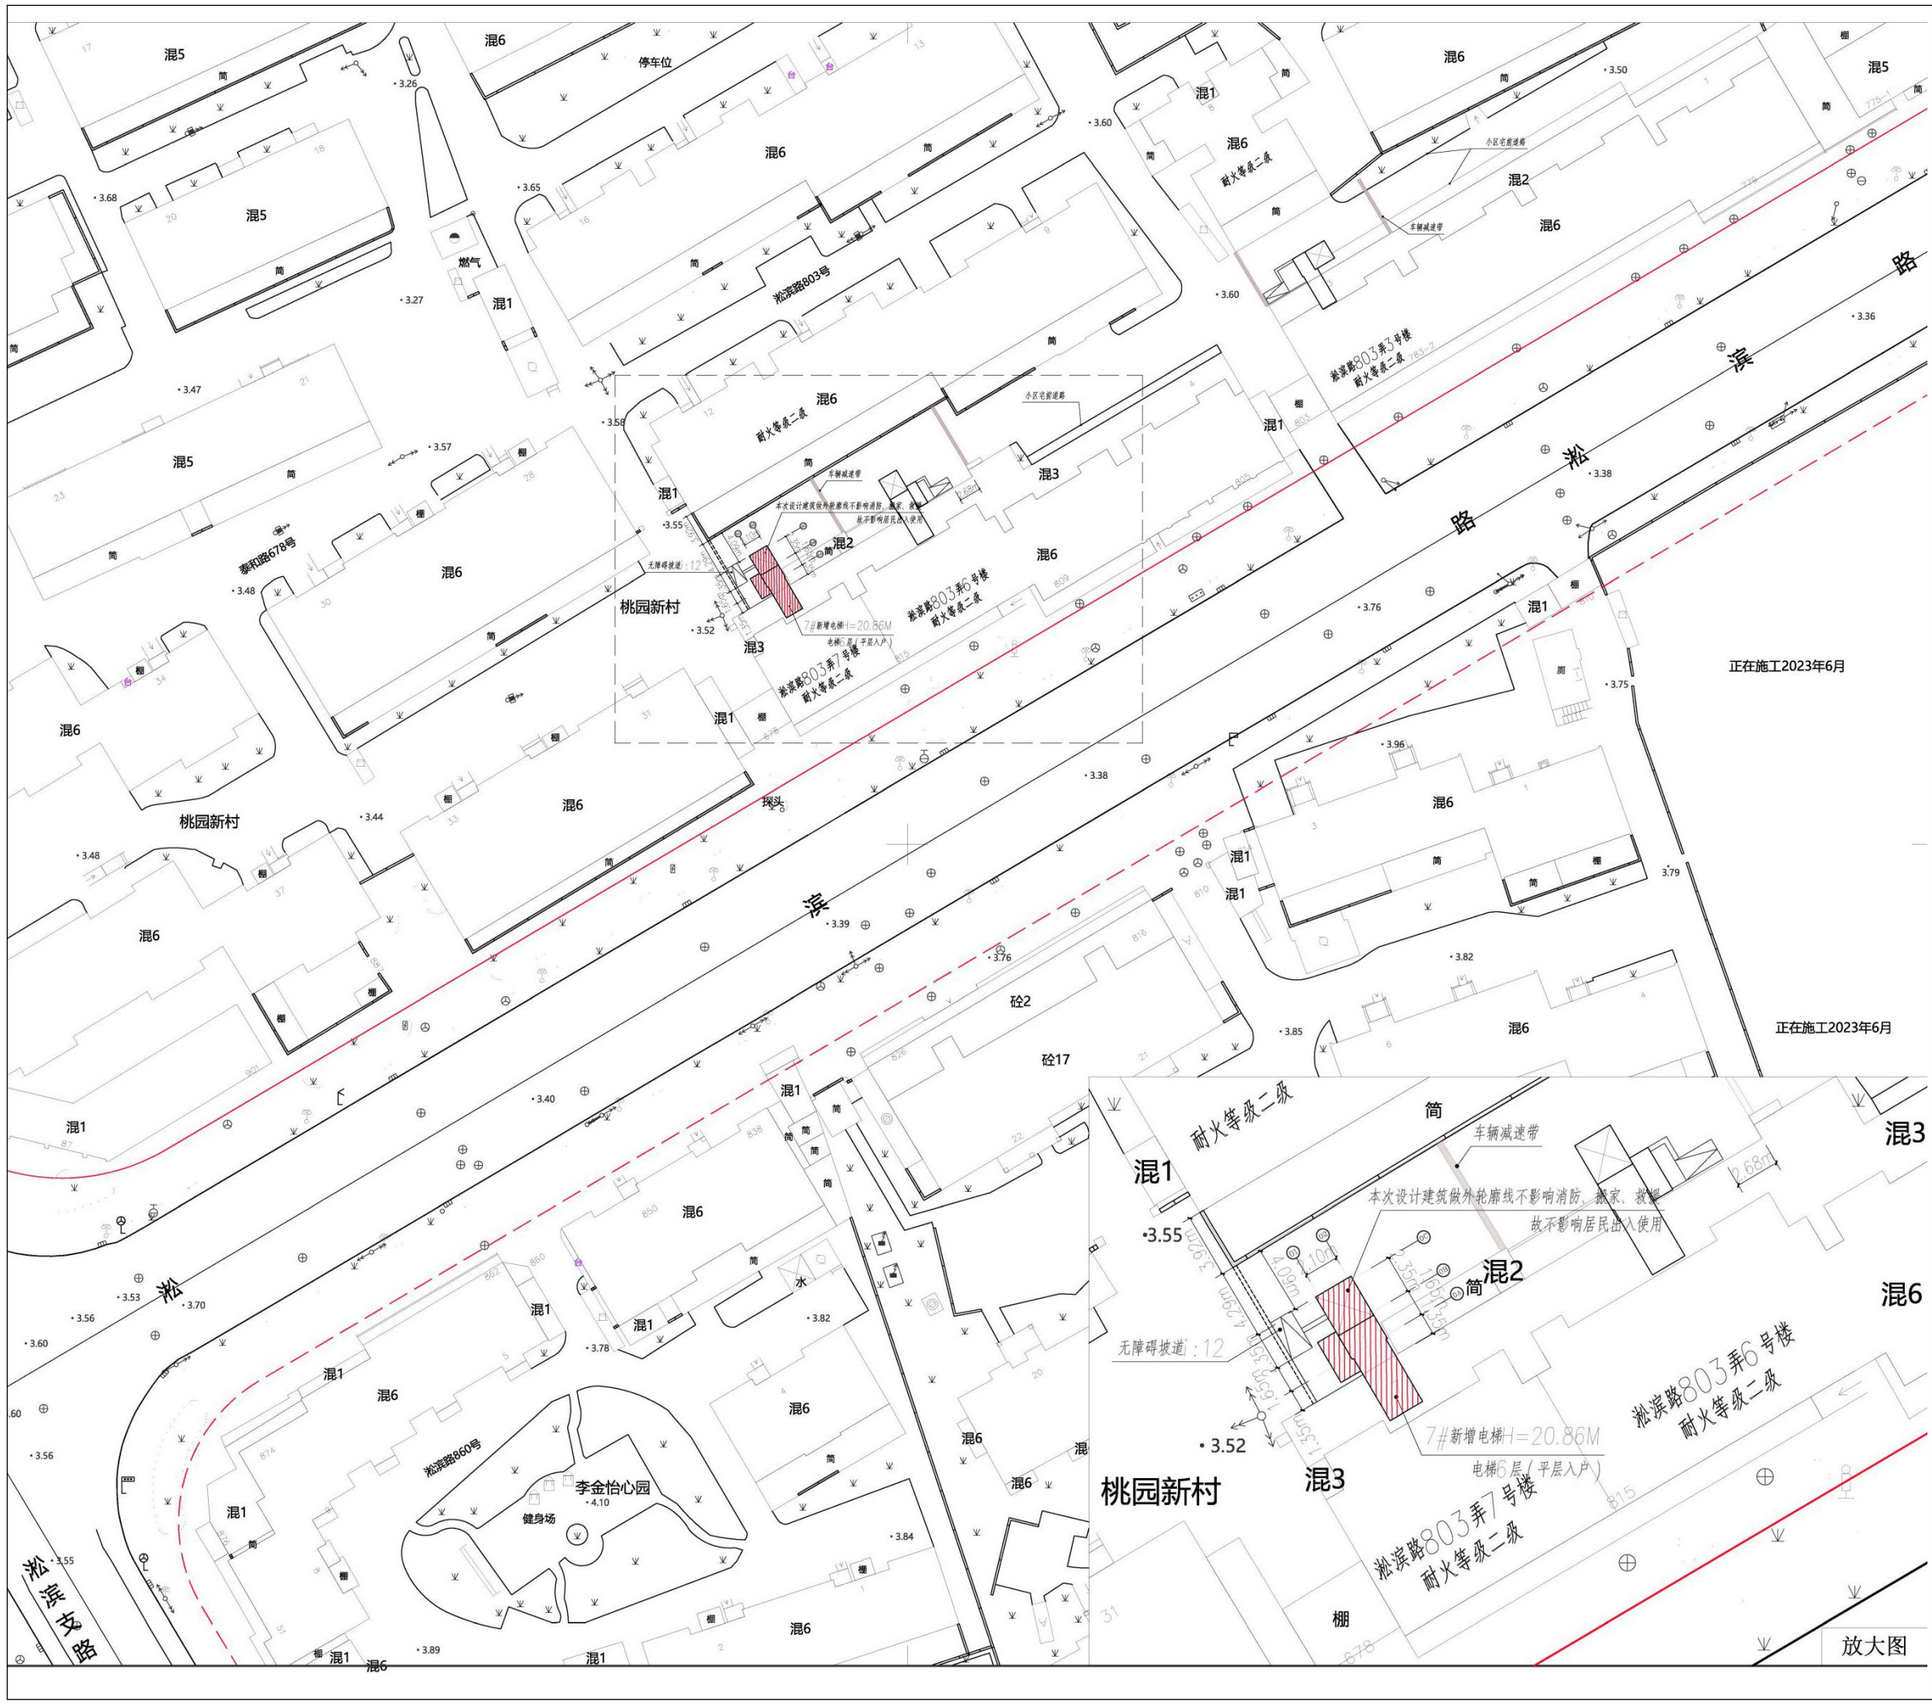

加装电梯建筑工程设计方案
总平面公示图

建设工程名称：宝山区淞滨路803弄7号楼既有多层住宅加装电梯工程

建设单位：上海市宝山区淞滨路803弄业主委员会

建设地点：上海市宝山区淞滨路803弄7号单元楼

建设用地性质：住宅用地

建设工程性质：既有多层住宅加装电梯

加装电梯工程，建筑面积为109.57平方米

建筑高度为20.86米(从室外地面到女儿墙顶)

图例：

拟建电梯

原有建筑

小区用地红线

1.建设工程名称：宝山区淞滨路803弄7号楼既有多层住宅加装电梯工程

2.公示网站：宝山区人民政府门户网站(信息公开公示公告栏目)

3.公示地点：宝山区淞滨路803弄7号小区公示栏

4.公示期限：2025年4月28日至2025年5月7日

5.反馈意见截止期：2025年5月14日

6.意见反馈途径

(1)信函方式：宝山区吴淞街道人民政府

(2)通讯方式：上海市宝山区淞滨路385号

(3)邮政邮编：200940

(4)电子邮箱：678590220@qq.com

(邮件名称、主题中应标明公示名称)

7.项目咨询途径：

一、

(1)信函方式：上海市宝山区淞滨路803弄业主委员会

(2)通讯方式：上海市宝山区桃园新村28号104室

(3)邮政邮编：200940

(4)电子邮箱：2803905712@qq.com

(邮件名称、主题中应标明公示名称)

(5)联系电话：13023103973

二、

(1)信函方式：中铁二十二局集团第四工程有限公司

(2)通讯方式：上海市宝山区复地领馆1538弄11号楼

(3)邮政邮编：201900

(4)电子邮箱：yisoi@foxmail.com

(邮件名称、主题中应标明公示名称)

(5)联系电话：15833878228