

建设工程设计方案总平面 公示图

建设单位：上海市宝山区新沪路285弄345弄405弄475弄第六届业主委员会
建设项目名称：宝山区新沪路475弄9号既有多层住宅加装电梯项目
建设项目地址：上海市宝山区新沪路475弄9号
建设用地性质：住宅用地
建设工程性质：既有多层住宅加装电梯
新增建筑面积：75.00平方米
电梯高度：20.80米。

图例：

- 建设用地红线
- 规划道路红线
- 新建建筑
- 已建建筑

- 1.建设项目名称：宝山区新沪路475弄9号既有多层住宅加装电梯项目
- 2.公示网站：上海市宝山区人民政府门户网站
- 3.公示地点：上海市宝山区新沪路475弄小区公示栏
- 4.公示期限：2025年5月26日-2025年6月4日
- 5.反馈意见截止期：2025年6月11日
- 6.意见反馈途径：


上海市宝山区大场镇人民政府
电子邮箱：dachanggongshi@163.com
(邮件名称、主题中应表明公示名称)
信函方式：上海市宝山区大场镇人民政府加梯办
通讯方式：大华路1469号109室
邮政编码：200442
电话：021-56684155x3222

7.建设单位情况咨询：

- 1.信函方式：上海市宝山区新沪路285弄345弄405弄475弄
第六届业主委员会
- 2.通讯方式：上海市宝山区新沪路555号
- 3.联系电话：021-66362678

公告单位：上海市宝山区大场镇人民政府

日期：2025年5月26日

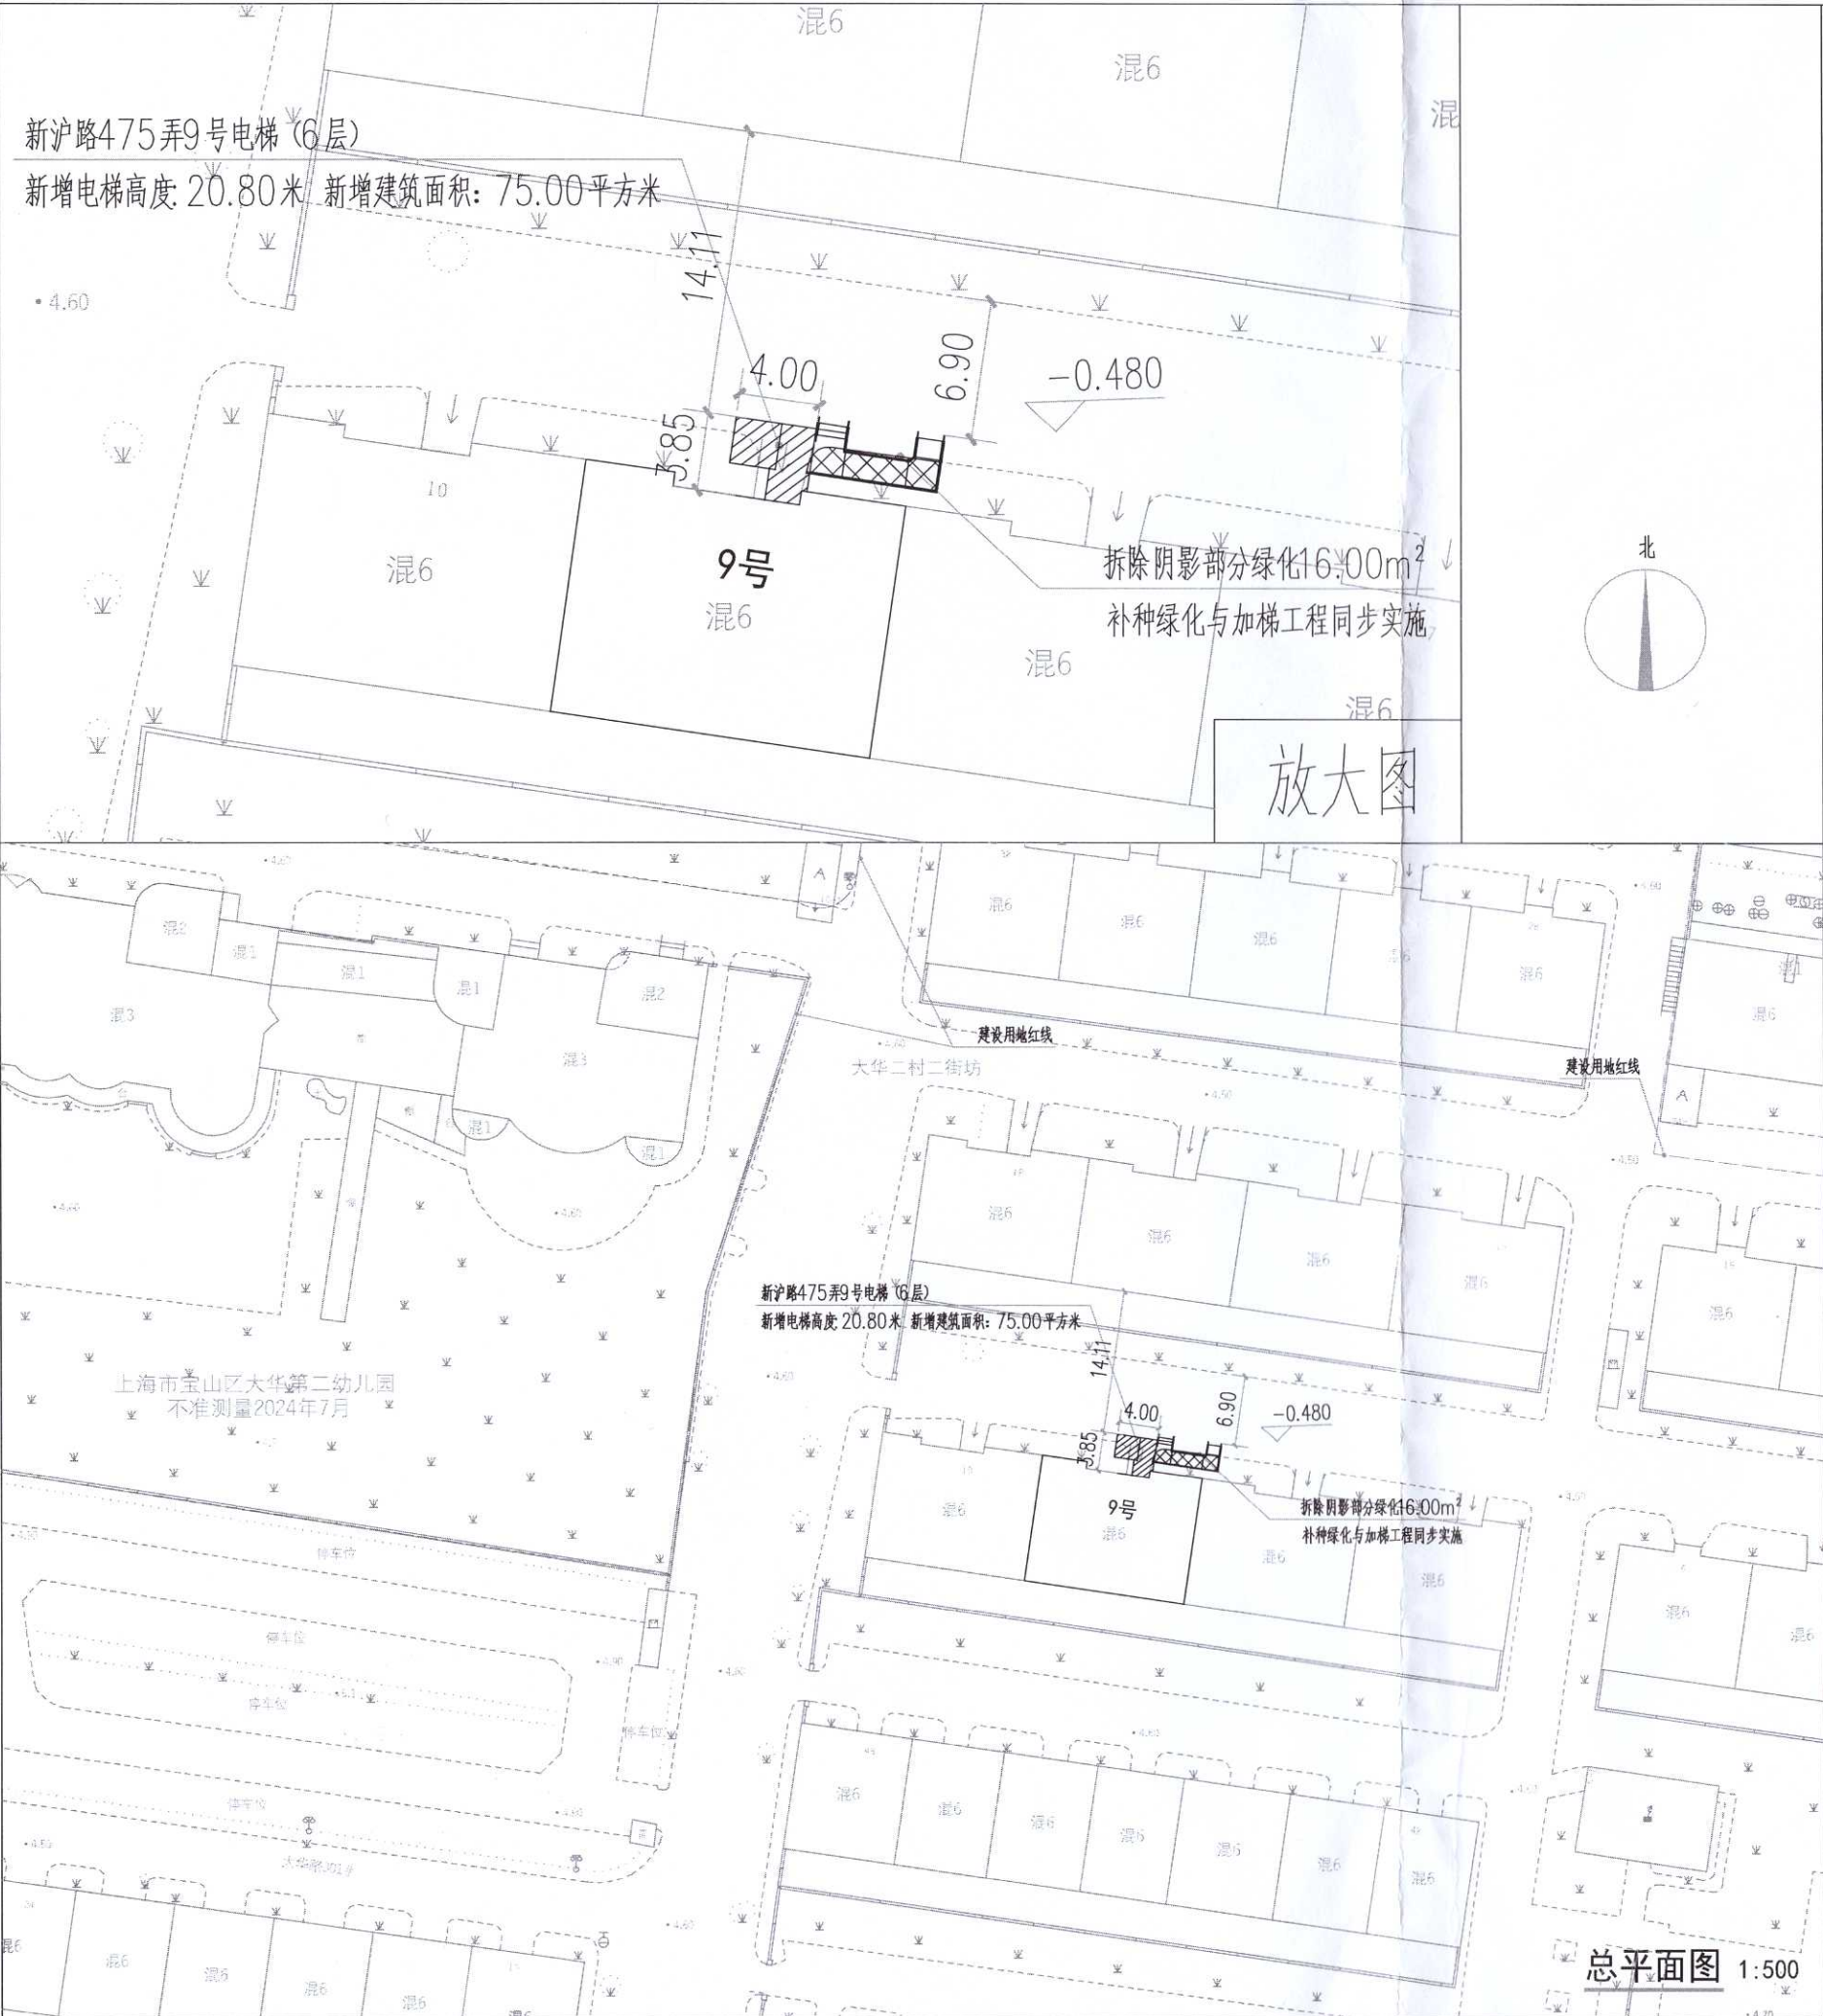

总平面图 1:500