


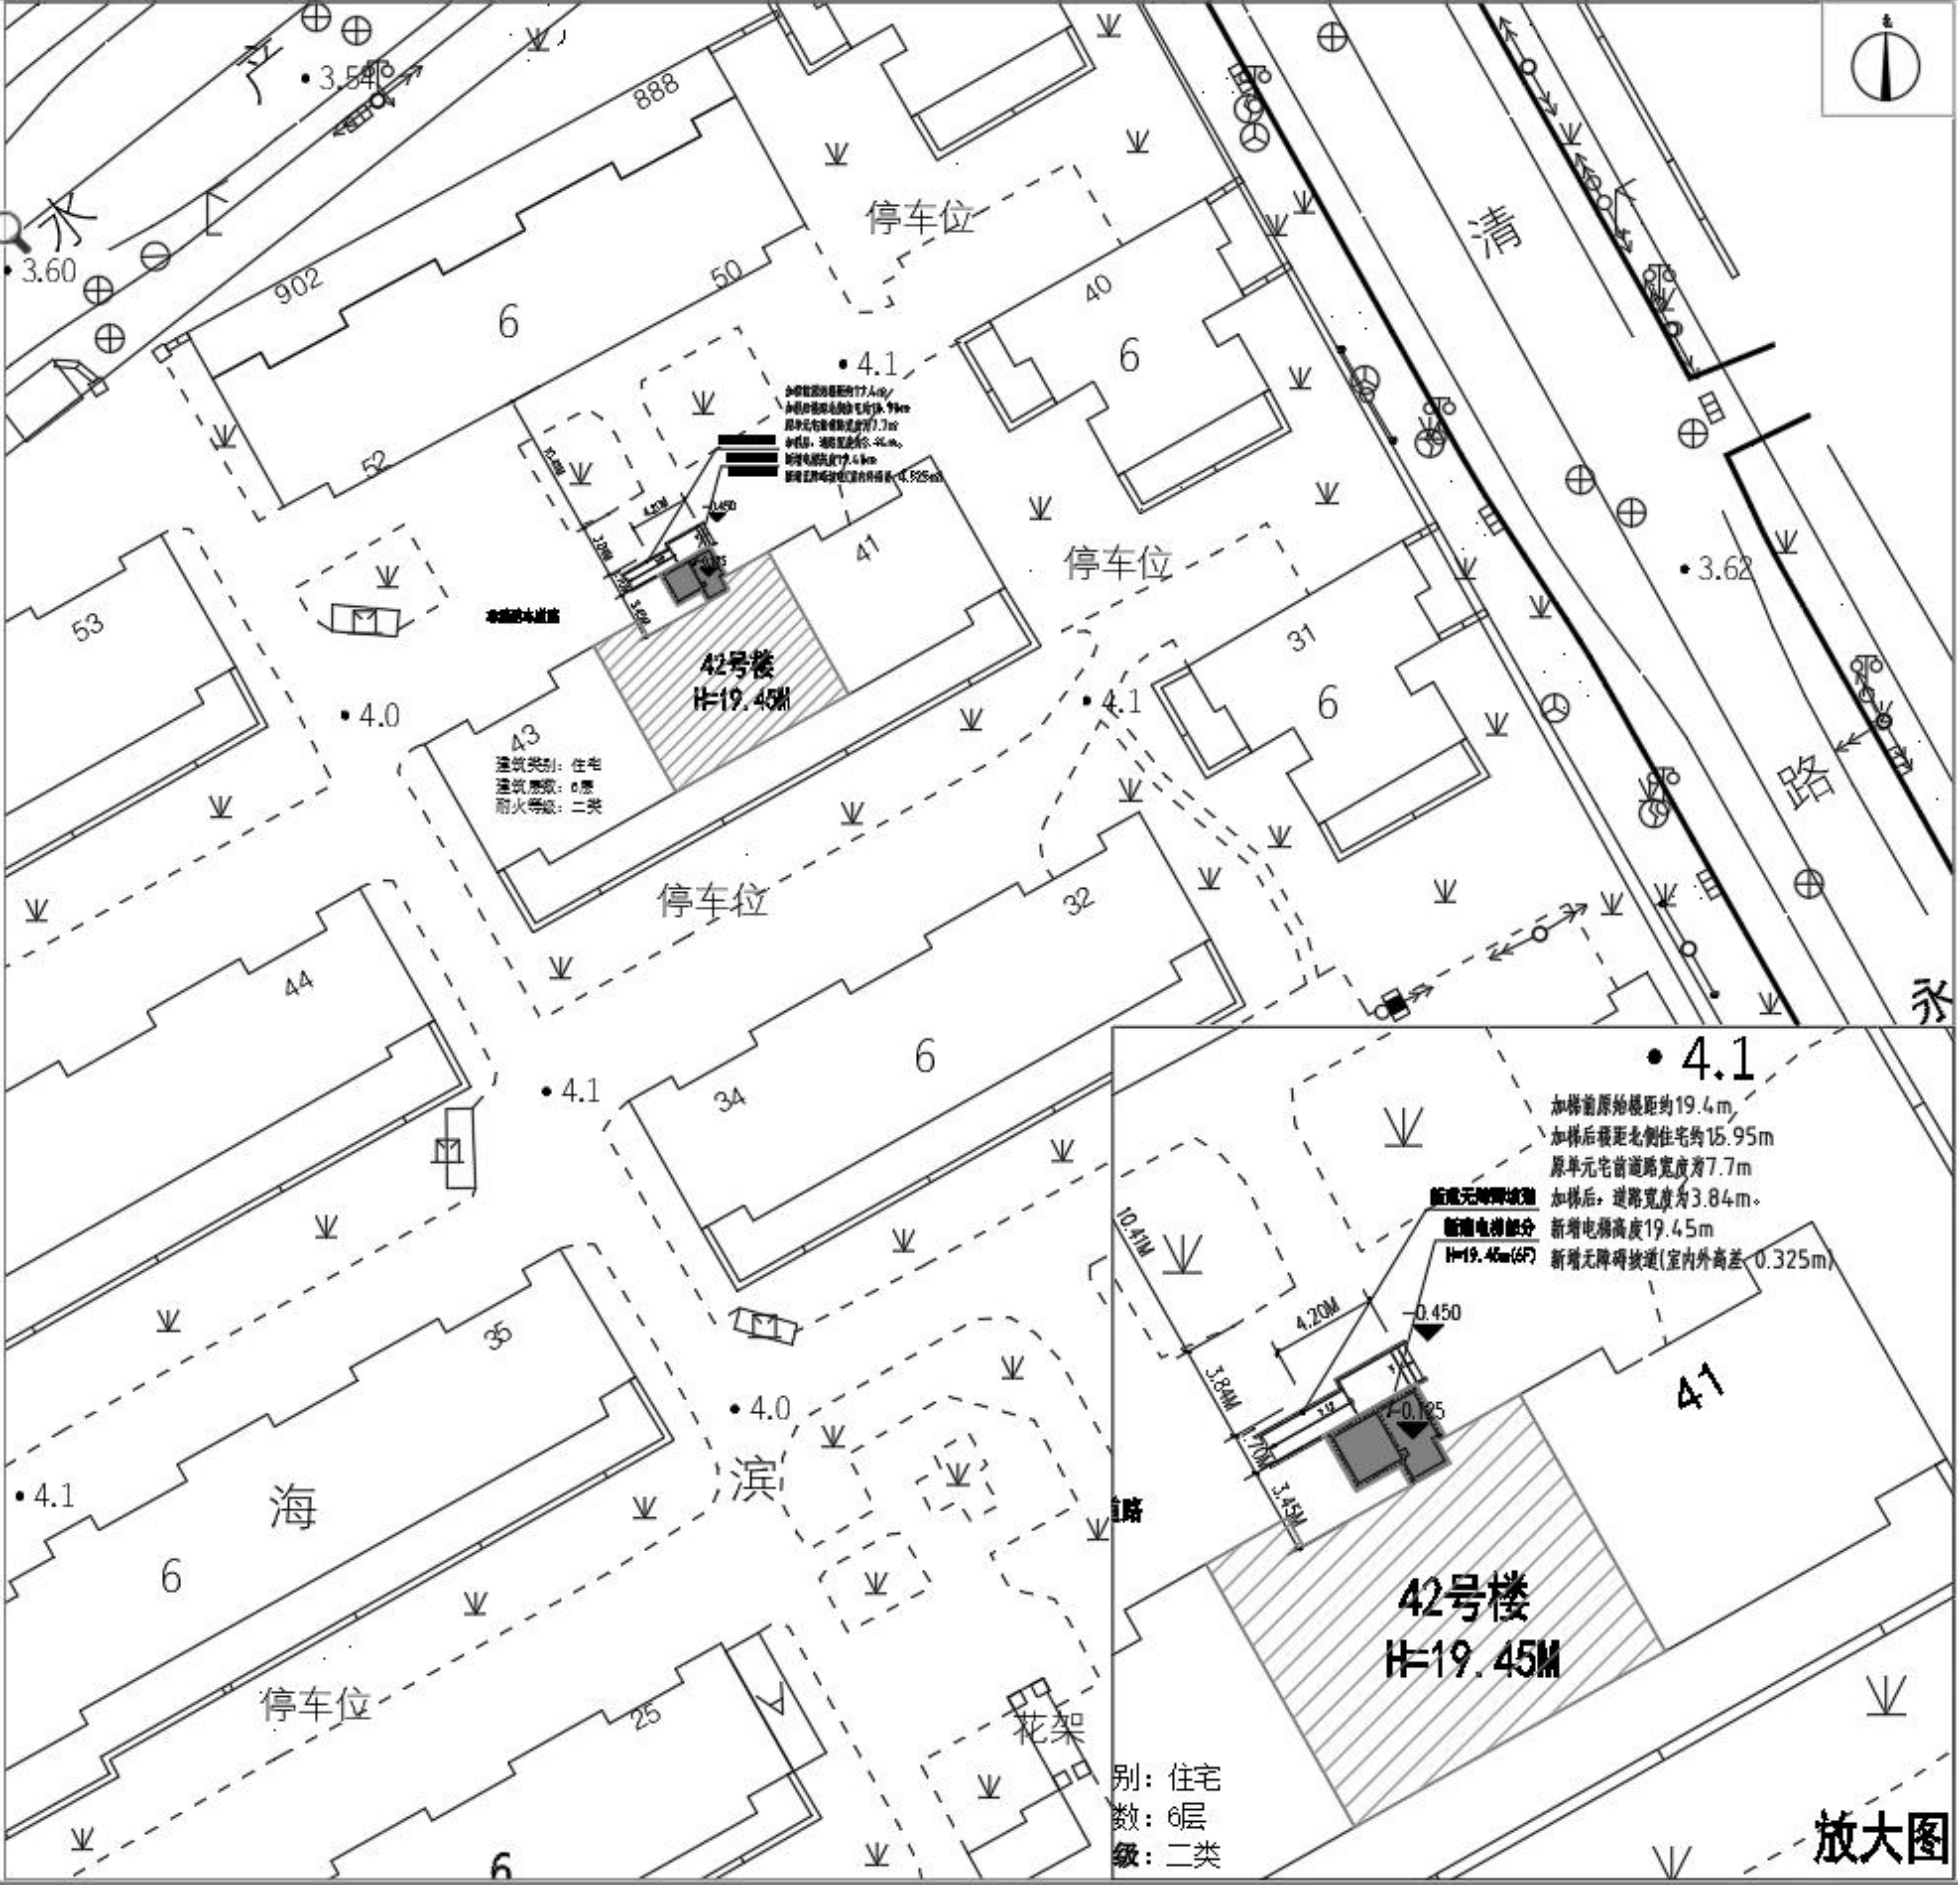

建设工程设计方案

总平面公示图

建设工程名称:宝山区海滨七村42号加装电梯工程
建设单位名称:上海市宝山区海滨六村、七村业主委员会
建设工程地址:上海市宝山区海滨七村42号
建设工程性质:加装电梯
建筑面积:64.14平方米
建筑高度:19.45米

图例: ■ 加装电梯
▨ 海滨七村42号
□ 原有建筑

- 1、建设工程名称:宝山区海滨七村42号既有多层住宅加装电梯
- 2、公示网站:上海市宝山区人民政府门户网站
- 3、公示地点:上海市宝山区海滨七村小区公示栏
- 4、公示期限:2025年5月31日至2025年6月9日
- 5、反馈意见截止期:2025年6月16日
- 6、意见反馈途径:

信函方式:上海市宝山区人民政府吴淞街道办事处
通讯地址:上海市宝山区淞滨路385号
邮政编码:200940
电子邮箱:67859022@qq.com

(邮件名称、主题中应注明公示名称)

- 7、项目情况咨询
信函方式:上海市宝山区海滨六村、七村业主委员会
通讯地址:上海市宝山区海滨六村13号
邮政编码:200940 电话:021-56161605
8. 代建方:
公司名称:上海晨曦建筑工程有限公司
通讯地址:上海市杨浦区飞虹路990号1205室
邮政编码:200082 电话:19921048017