


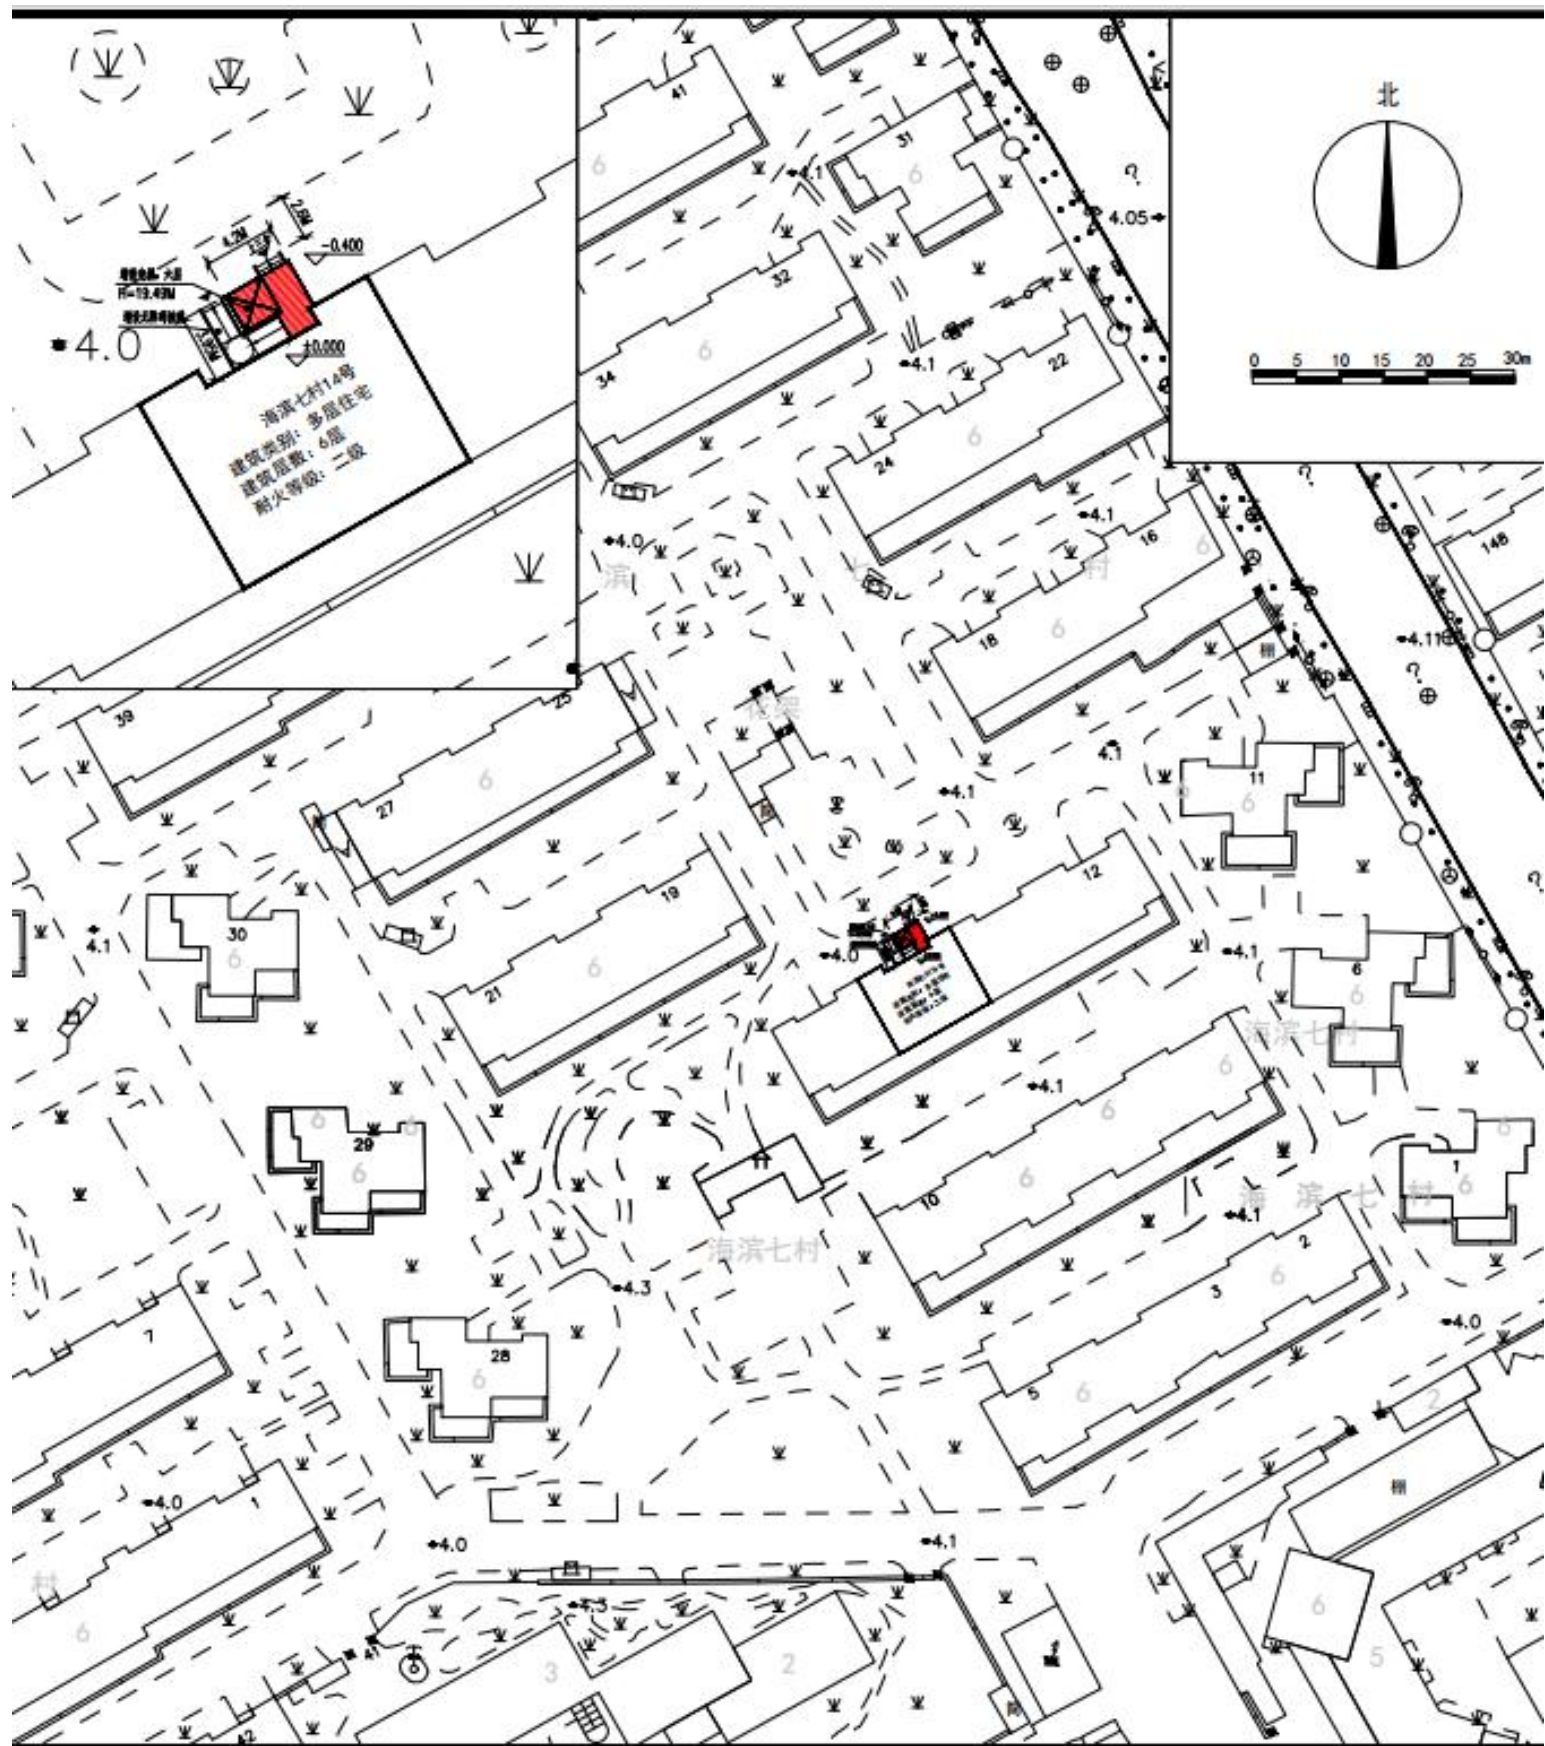

建筑工程设计方案

总平面公示图

建设工程名称：上海市宝山区海滨七村 14 号加装电梯工程
建设单位：上海市宝山区海滨六、七村业主委员会
建设地点：上海市宝山区海滨七村 14 号楼
建设用地性质：住宅用地
建设工程性质：加装电梯

加装电梯工程，建筑面积：72.79m
建筑高度：19.49 米

图例：

例：

建建筑	
梯建筑	

- 建设工程名称：上海市宝山区海滨七村 14 号加装电梯工程
- 公示网站：上海市宝山区人民政府门户网站
- 公示地点：上海市宝山区海滨七村公示栏
- 公示期限：2025 年 6 月 18 日-2025 年 6 月 27 日
- 反馈意见截止期：2025 年 7 月 4 日
- 意见反馈途径：
 - 信函方式：上海市宝山区人民政府吴淞街道办事处
 - 通讯方式：上海市宝山区淞滨路 385 号
 - 邮政编码：200940
- 项目咨询情况：
 - 信函方式：上海市宝山区海滨六、七村业主委员会
 - 通讯方式：上海市宝山区海滨七村 17 号 101 室
 - 邮政编码：200940
- 代建方：
 - 信函方式：上海盛达增梯电梯工程有限公司
 - 通讯方式：上海市宝山区富锦路 1788 号
 - 邮编：201940