


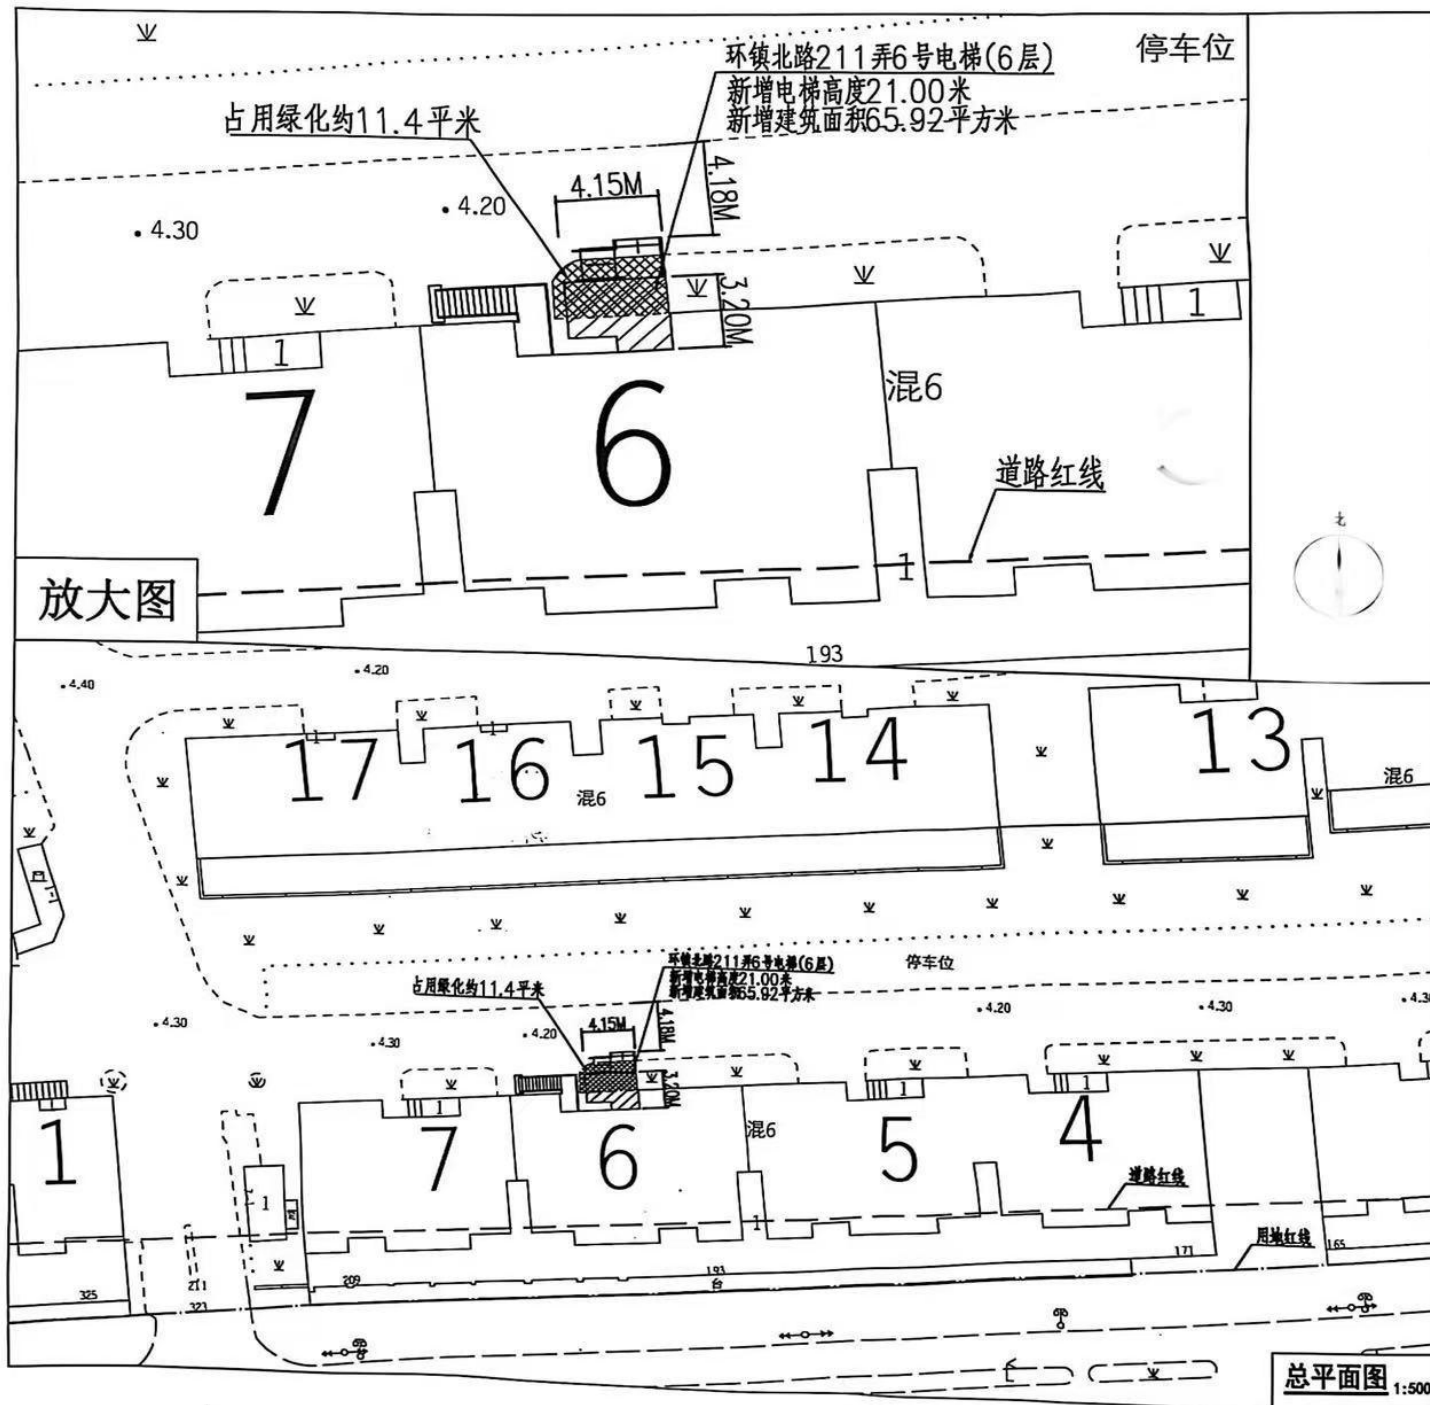

建设工程设计方案总平面 公示图

建设单位: 上海市宝山区环镇北路323弄、211弄小区第二届业主委员会
建设项目名称: 宝山区环镇北路211弄6号既有多层住宅加装电梯项目
建设项目地址: 上海市宝山区环镇北路211弄6号
建设用地性质: 住宅用地
建设工程性质: 既有多层住宅加装电梯
新建建筑面积: 65.92平方米
电梯高度: 21.00米

图例:

建设用地红线	——
规划道路红线	----
新建建筑	
已建建筑	

- 1、建设工程名称: 宝山区环镇北路211弄6号既有多层住宅加装电梯项目
- 2、公示网站: 上海市宝山区人民政府门户网站(信息公开公示公告栏目)
- 3、公示地点: 上海市宝山区环镇北路211弄小区公示栏
- 4、公示期限: 2025年7月4日至2025年7月13日
- 5、反馈意见截止日期: 2025年7月20日
- 6、意见反馈途径:
上海市宝山区大场镇人民政府
电子邮箱: dachangongshi@163.com
(邮件名称、主题中应标明公示名称)
信函方式: 上海市宝山区大场镇人民政府加梯办
通讯方式: 大华路1469号109室
邮政编码: 200442
电话: 021-56684155x3222
- 7、建设单位情况咨询:
信函方式: 上海市宝山区环镇北路323弄、211弄小区第二届业主委员会
通讯方式: 上海市宝山区环镇北路211弄6号
联系电话: 021-56501856

公告单位: 上海市宝山区大场镇人民政府
日期: 2025年7月4日