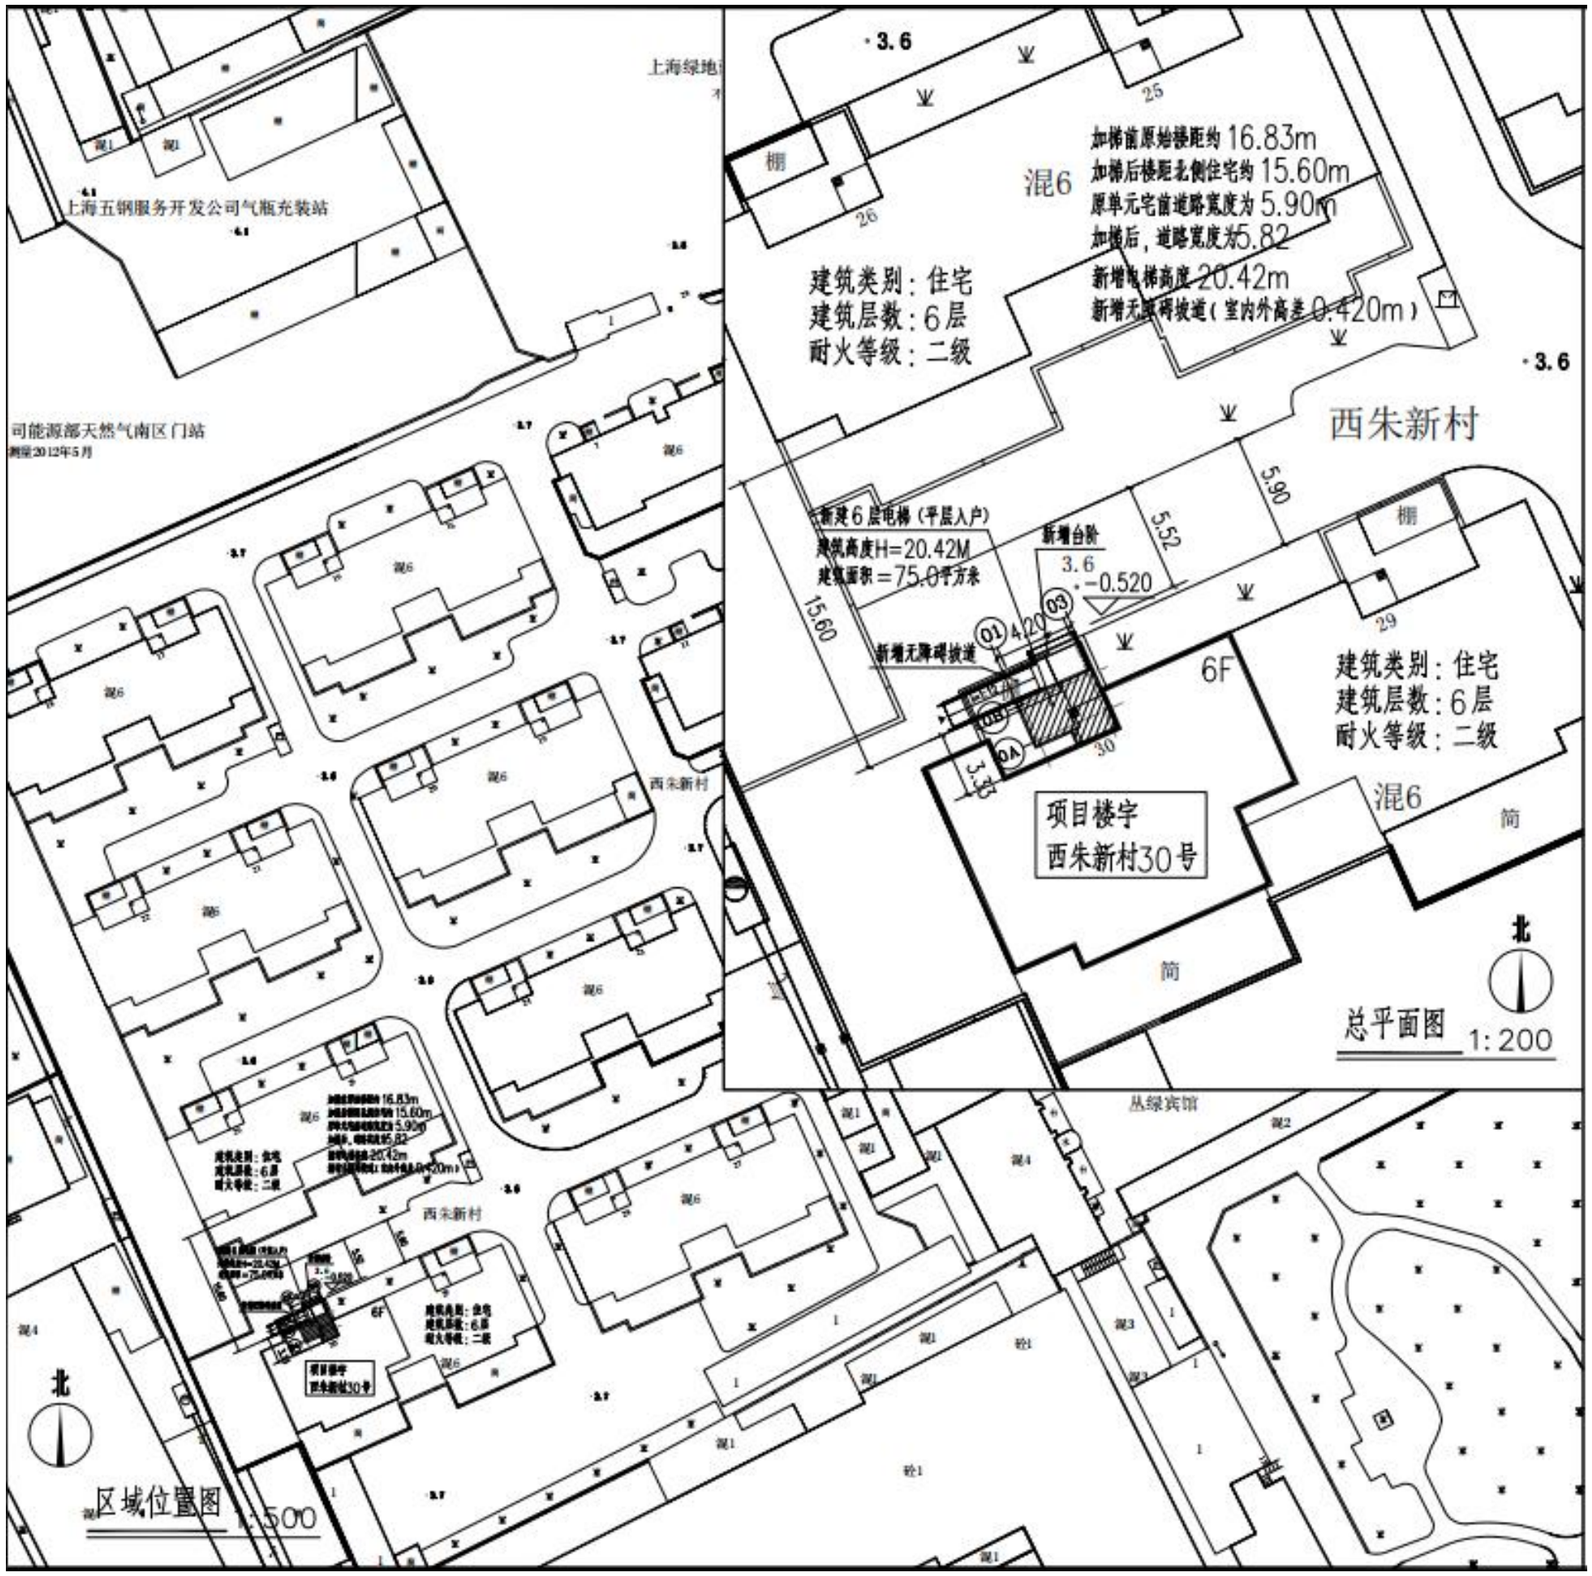

建设工程设计方案

总平面公示图

建设单位名称：上海市宝山区西朱新村30号加装电梯项目

建设项目名称：上海市宝山区西朱新村业主委员会

建设项目地址：上海市宝山区西朱新村30号

建设工程性质：加装电梯

建筑面积：75.00平方米

建筑高度：20.42米

图例：

原有建筑：	
加装电梯：	

1、建设工程名称：上海市宝山区西朱新村30号加装电梯项目

2、公示网站：上海市宝山区人民政府门户网站

3、公示现场地点：上海市宝山区西朱新村小区公示栏

4、公示期限：2025年7月16日至2025年7月25日

5、反馈意见截止日期：2025年8月1日

6、意见反馈途径：

（1）信函方式：上海市宝山区人民政府吴淞街道办事处

通讯地址：上海市宝山区淞滨路385号

邮政编码：200940

（2）电子邮箱：67859022@qq.com

（邮件名称，主题中应标明公示名称）

7、项目情况咨询：

信函方式：上海市宝山区西朱新村业主委员会

通讯地址：上海市宝山区西朱新村64号101室

邮政编码:200940　电话:021-56678148

8、代建方：

信函方式：上海汉邦成业电梯有限公司

通讯地址:上海市宝山区淞滨路滨江联合大厦315室

邮政编码:200940　电话：高工 13624635363