

建设工程设计方案 总平面公示图

建设单位名称：上海市宝山区大黄馨园小区业主委员会（第二届）
建设项目名称：上海市宝山区水产西路489弄18号
既有多层住宅加装电梯工程
建设项目地址：上海市宝山区水产西路489弄18号
建设工程性质：加装电梯
建设面积：61.53平方米
建筑高度：18.05米

图例：

道路红线：——
已建建筑物：□
拟建电梯：▨

- 1、公示名称：上海市宝山区水产西路489弄18号
既有多层住宅加装电梯工程
- 2、公示网站：上海市宝山区人民政府门户网站
- 3、公示地点：大黄馨园小区宣传栏
- 4、公示期限：2025年9月29日至2025年10月5日
- 5、反馈意见截止期：2025年10月12日
- 6、意见反馈途径：

上海市宝山区杨行镇人民政府

通讯地址：上海市宝山区水产路2699号

邮政编码：201901

电话：021-66763643

联系邮箱：yanghangjiati@163.com

- 7、建设单位情况咨询：

信函方式：上海市宝山区大黄馨园小区业主委员会（第二届）

通讯地址：宝山区水产西路489弄4号楼二楼业委会办公室

邮政编码：201901


- 8、代建单位：上海沈富建筑工程有限公司

通讯地址：上海市静安区共和新路3699号

共和国际商务广场A栋1301

邮政编码：200435

电话：021-36517780

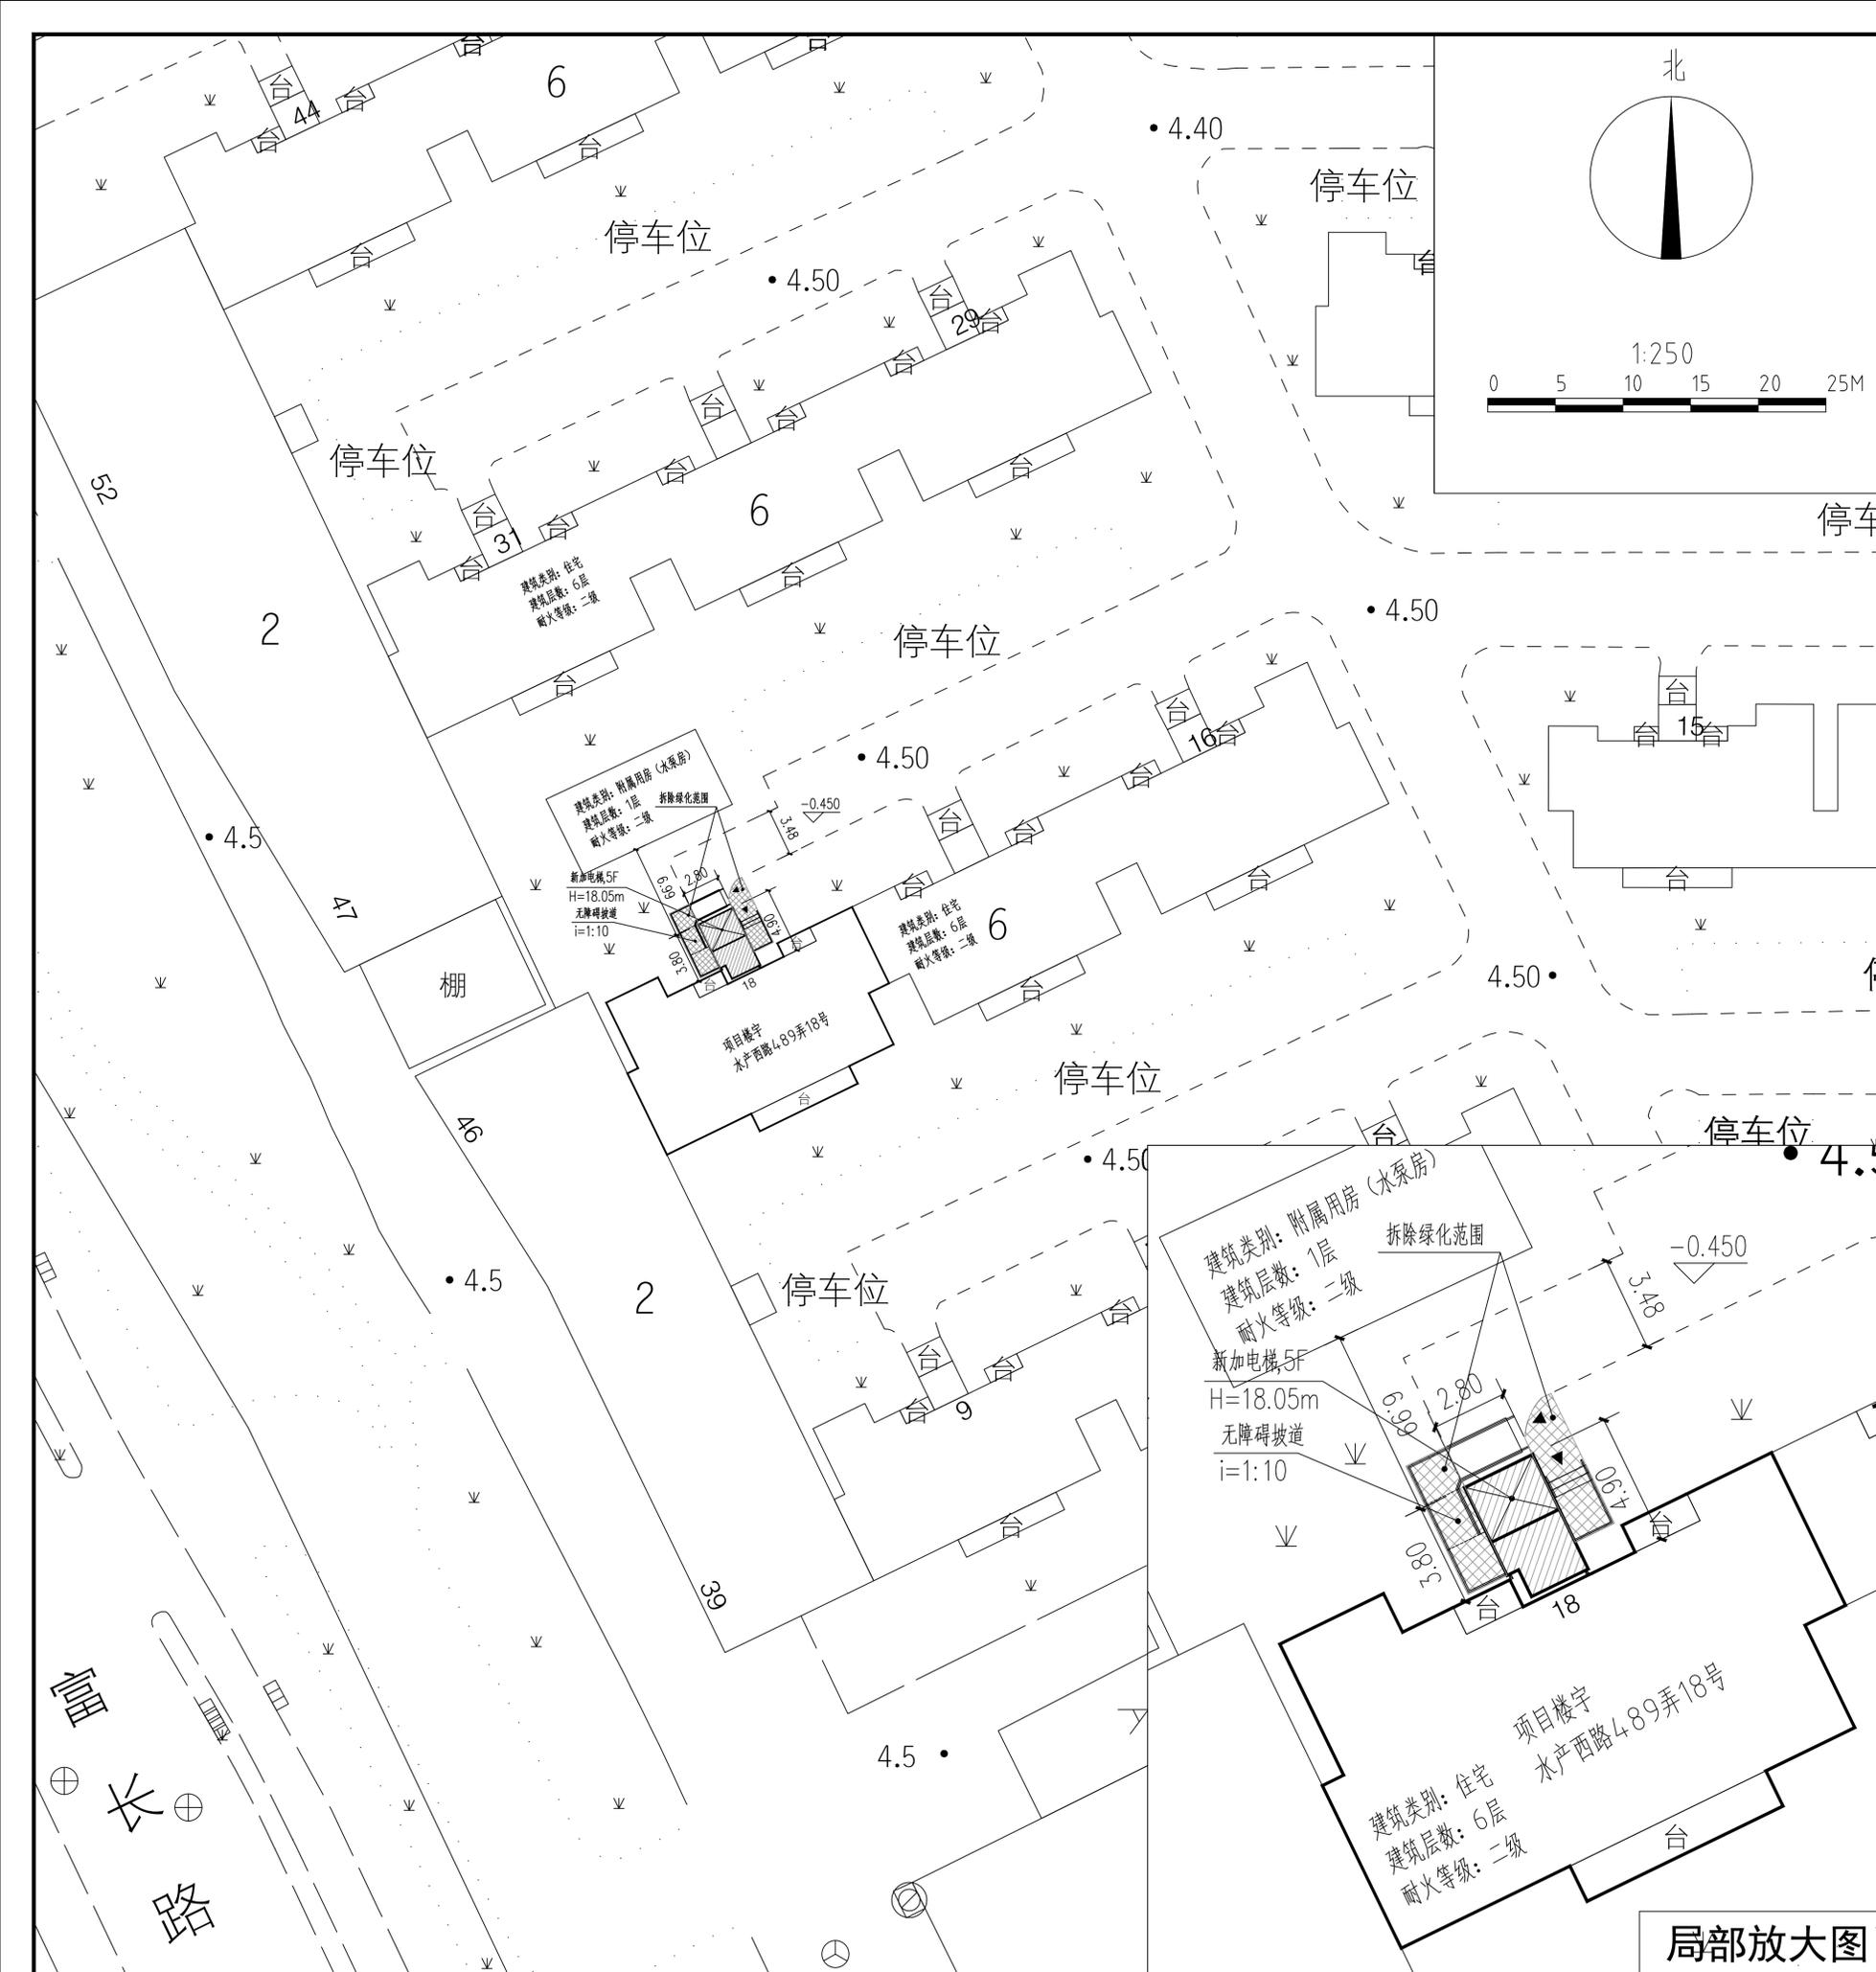

局部放大图