


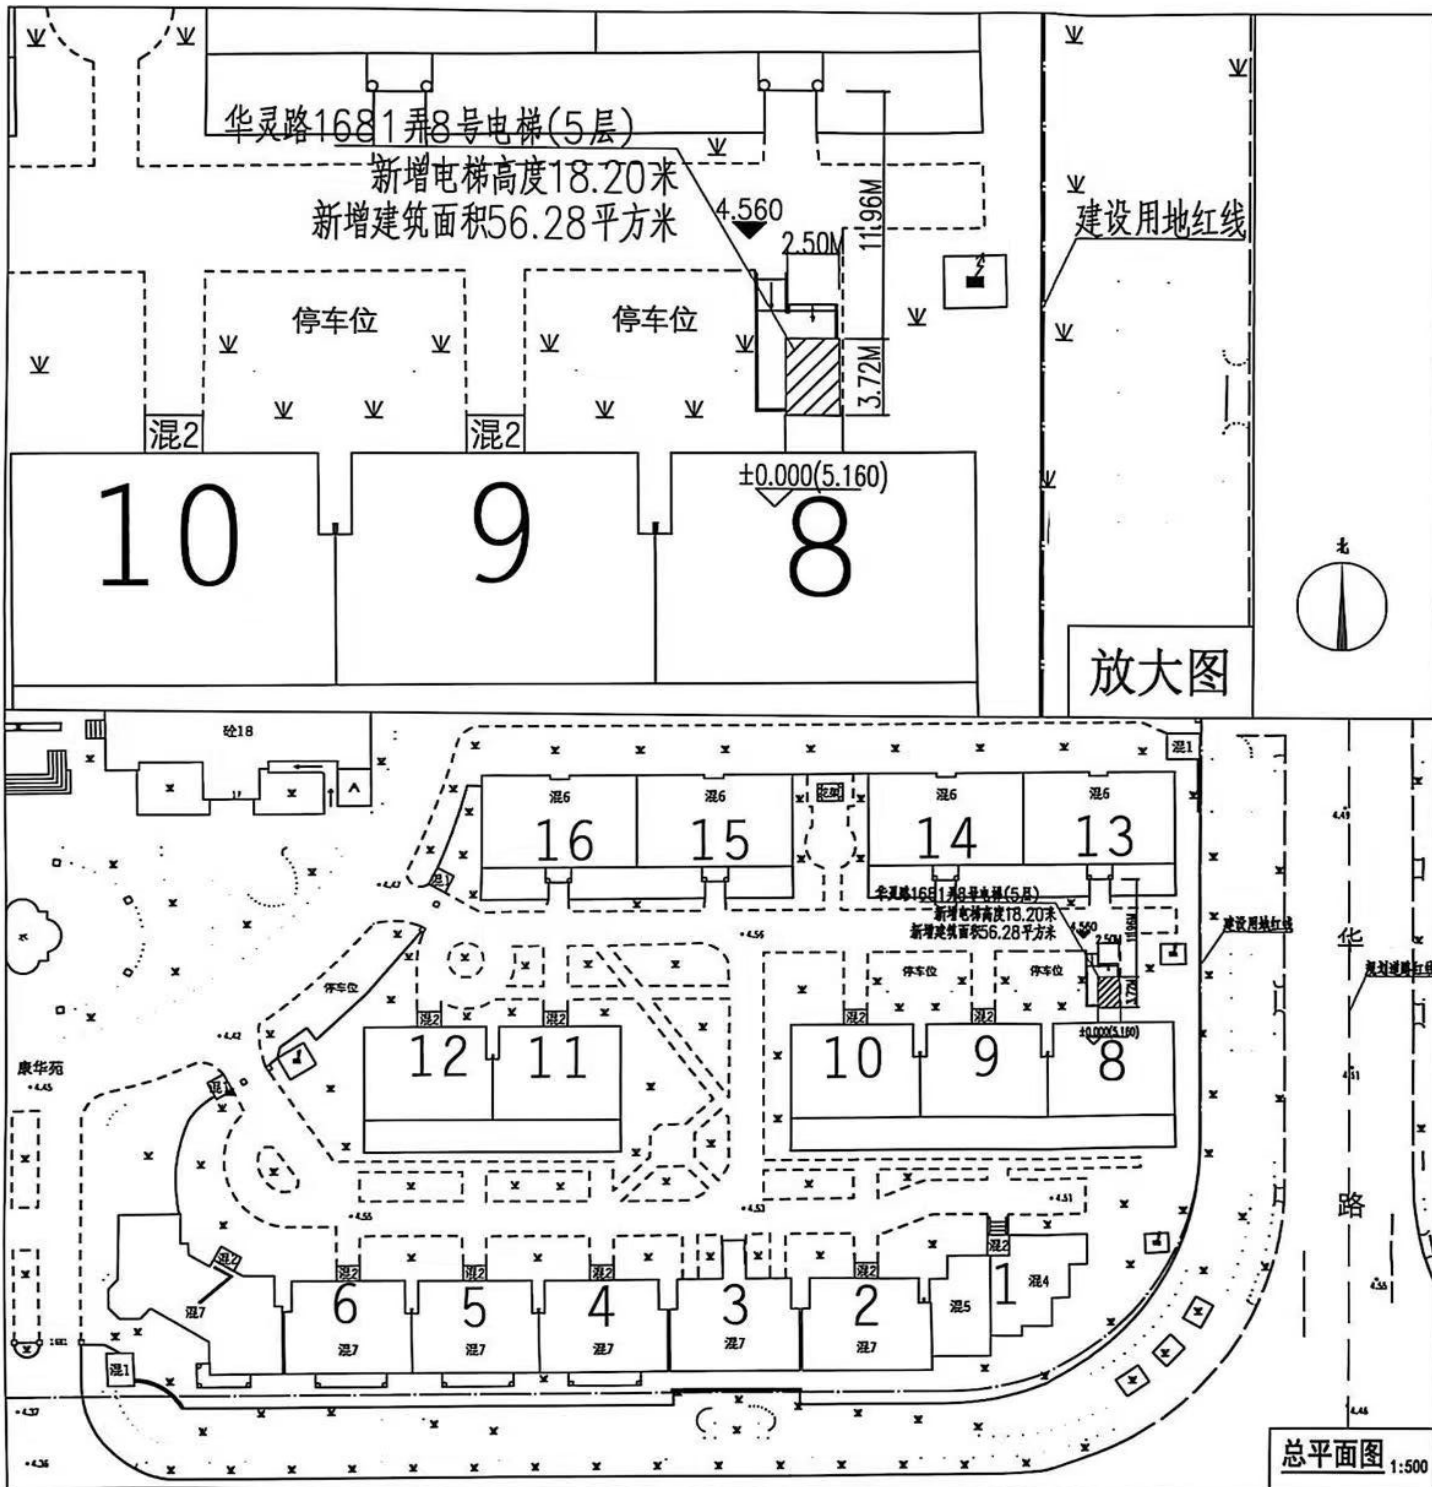

建设工程设计方案总平面 公示图

建设单位: 上海市宝山区华灵路1681弄、1781弄第四届业主委员会
建设项目名称: 宝山区华灵路1681弄8号既有多层住宅加装电梯项目
建设项目地址: 上海市宝山区华灵路1681弄8号
建设用地性质: 住宅用地
建设工程性质: 既有多层住宅加装电梯
新建建筑面积: 66.84平方米
电梯高度: 18.20米

图例:

建设用地红线	———
规划道路红线	———
新建建筑	▨
已建建筑	□

- 1、建设工程名称: 宝山区华灵路1681弄8号既有多层住宅加装电梯项目
- 2、公示网站: 上海市宝山区人民政府门户网站
- 3、公示地点: 上海市宝山区华灵路1681弄小区公示栏
- 4、公示期限: 2025年11月19日至2025年11月28日
- 5、反馈意见截止日期: 2025年12月5日
- 6、意见反馈途径:

上海市宝山区大场镇人民政府

电子邮箱: dachanggongshi@163.com

(邮件名称、主题中应标明公示名称)

信函方式: 上海市宝山区大场镇人民政府信访办

通讯方式: 大华路1469号信访接待大厅

邮政编码: 200442

电话: 021-56684155x3222 接听时间: 工作日上午9:00-11:00, 下午13:30-16:30 (法定节假日除外)

- 7、建设单位情况咨询:

信函方式: 上海市宝山区华灵路1681弄、1781弄第四届业主委员会

通讯方式: 上海市宝山区华灵路1681弄27号1楼

联系电话: 021-66405290 接听时间: 工作日上午9:00-11:00, 下午13:30-16:30 (法定节假日除外)

公告单位: 上海市宝山区大场镇人民政府

日期: 2025年11月19日