


建设工程设计方案总平面公示图

建设单位：上海市宝山区枫庭丽苑第五届业主委员会
建设项目名称：宝山区华灵路1788弄7号既有多层住宅加装电梯项目
建设项目地址：上海市宝山区华灵路1788弄7号
建设用地性质：住宅用地
建设工程性质：既有多层住宅加装电梯
新建建筑面积：62.32平方米
电梯高度：18.00米

图例：

建设用地红线
规划道路红线
新建建筑
已建建筑

- 1、建设工程名称：宝山区华灵路1788弄7号既有多层住宅加装电梯项目
- 2、公示网站：上海市宝山区人民政府门户网站
- 3、公示地点：上海市宝山区华灵路1788弄小区公示栏
- 4、公示期限：2025年11月19日至2025年11月27日
- 5、反馈意见截止日期：2025年12月5日
- 6、意见反馈途径：
上海市宝山区大场镇人民政府
电子邮箱：dachanggongshi@163.com
(邮件名称、主题中应标明公示名称)
信函方式：上海市宝山区大场镇人民政府信访办
通讯方式：大华路1469号信访接待大厅
邮政编码：200442
电话：021-56684155x3222 接听时间：工作日上午9:00-11:00，下午13:30-16:30(法定节假日除外)
- 7、建设单位情况咨询：
信函方式：上海市宝山区枫庭丽苑第五届业主委员会
通讯方式：上海市宝山区华灵路1788弄54号101室
联系电话：021-66379701 接听时间：工作日上午9:00-11:00，下午13:30-16:30(法定节假日除外)

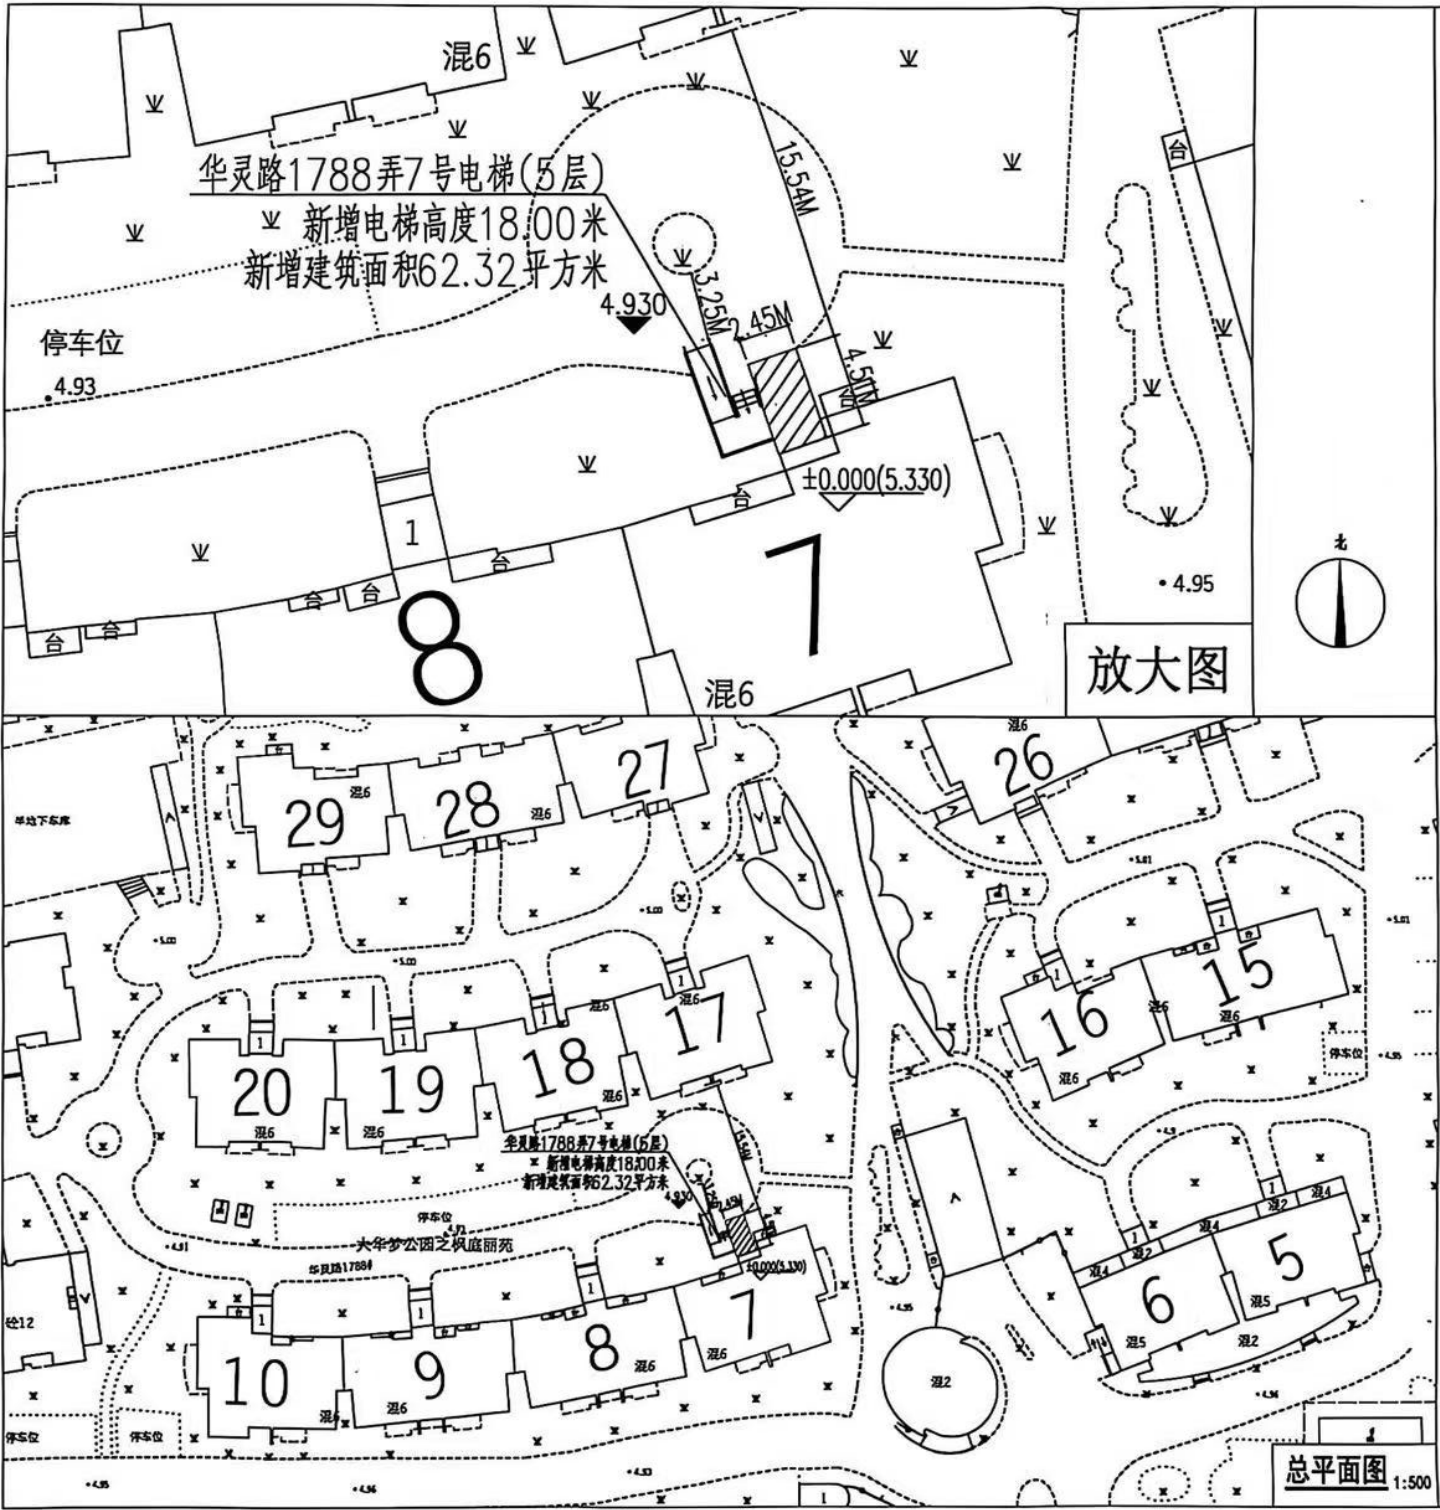

总平面图 1:500