


加装电梯建筑工程设计方案总平面公示图


建设单位名称：上海市宝山区华灵路560弄、630弄、680、880弄小区第二届业委会
建设项目名称：宝山区华灵路560弄13号既有多层住宅加装电梯项目
建设项目地址：宝山区华灵路560弄13号
建设用地性质：住宅用地
建设工程性质：既有多层住宅加装电梯工程
新增建筑面积：68.59平方米
电梯高度：20.94米

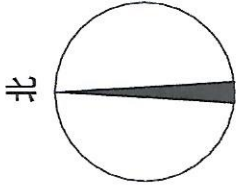

新增电梯与北侧围墙9.22米



放大图

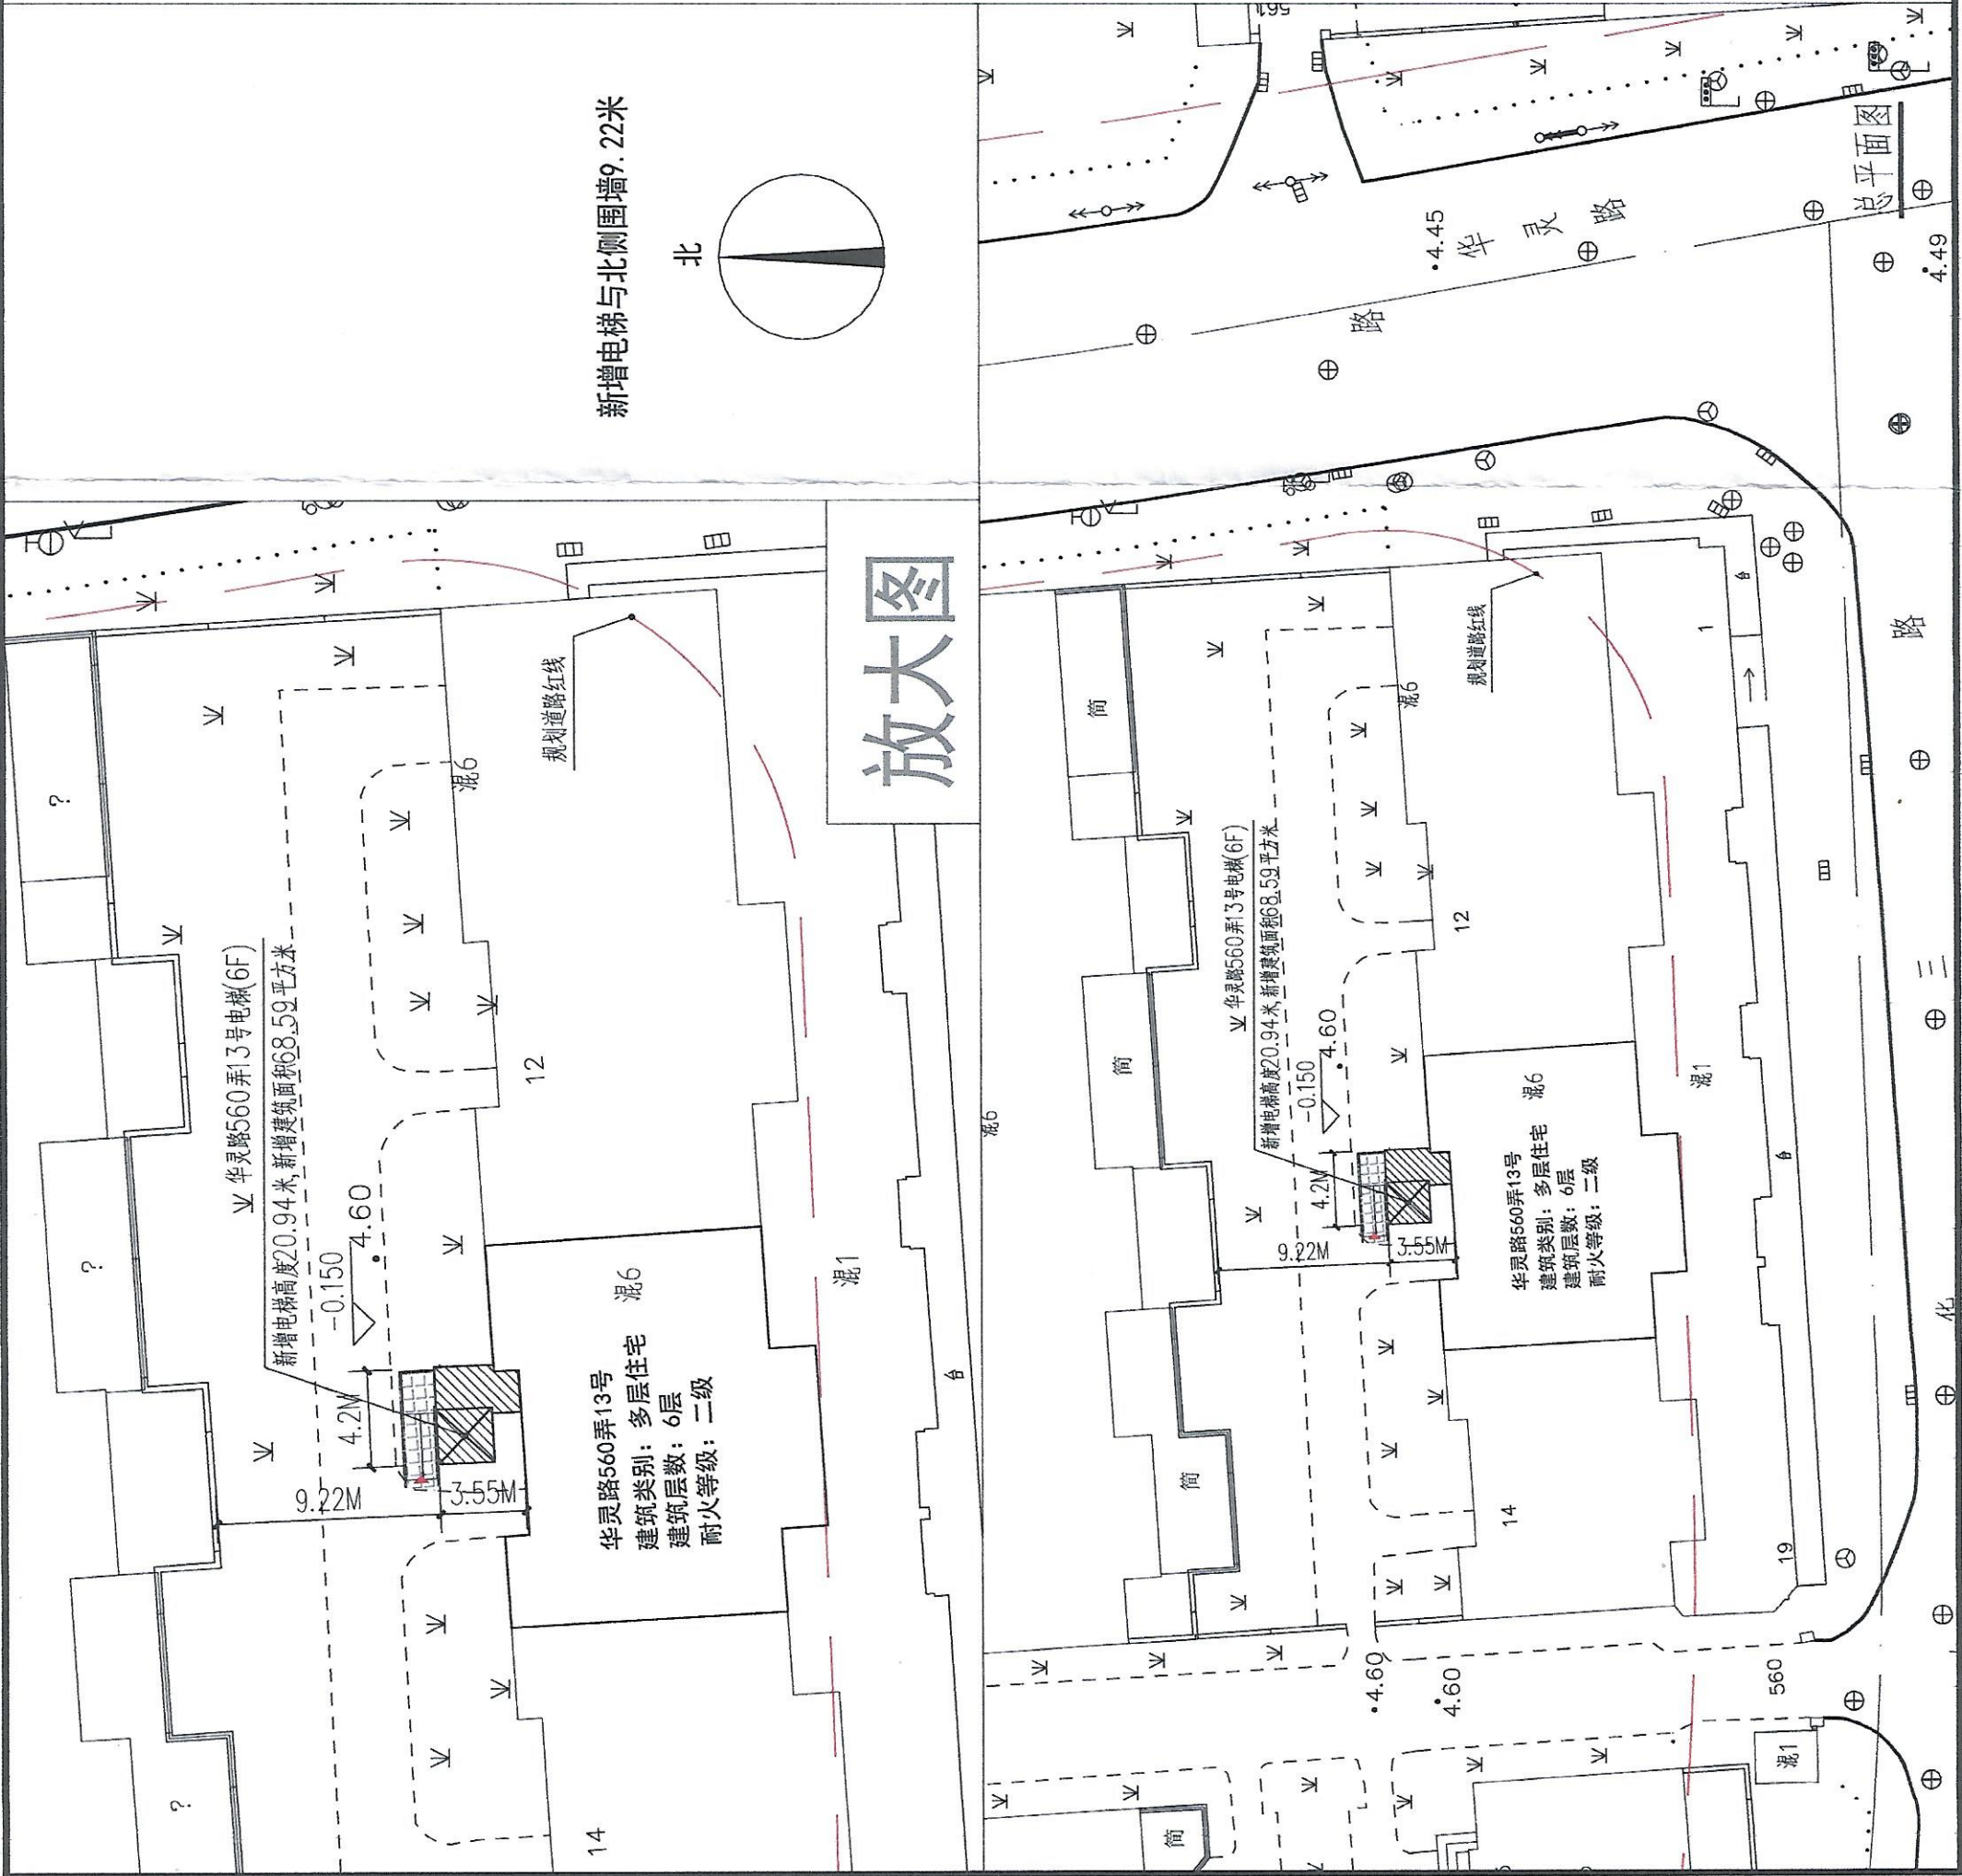

- 1、建设项目名称：宝山区华灵路560弄13号既有多层住宅加装电梯项目
- 2、公示网站：上海市宝山区人民政府门户网站(信息公开公示公告栏)
- 3、公示地点：上海市宝山区华灵路560弄小区公示栏
- 4、公示期限：2025年1月10日至2025年1月15日
- 5、反馈意见截止日期：2025年2月6日
- 6、意见反馈途径：
上海市宝山区大场镇人民政府
电子邮箱：dachanggongshi@163.com
(邮件名称、主题中应标明公示名称)

信函方式：上海市宝山区大场镇人民政府信访办
通讯方式：大场路1469号信访接待大厅
邮政编码：200442
电话：021-56684155x3222 接听时间：工作日上午9:00-11:00，
下午13:30-16:30 (法定节假日除外)

- 7、建设单位咨询情况：
信函方式：上海市宝山区华灵路560弄、630弄、680、880弄小区第二届业委会
通讯方式：上海市宝山区华灵路560弄小区
联系电话：13641891773 接听时间：工作日上午9:00-11:00，
下午13:30-16:30 (法定节假日除外)

公告单位：上海市宝山区大场镇人民政府
日期：2025年1月20日