


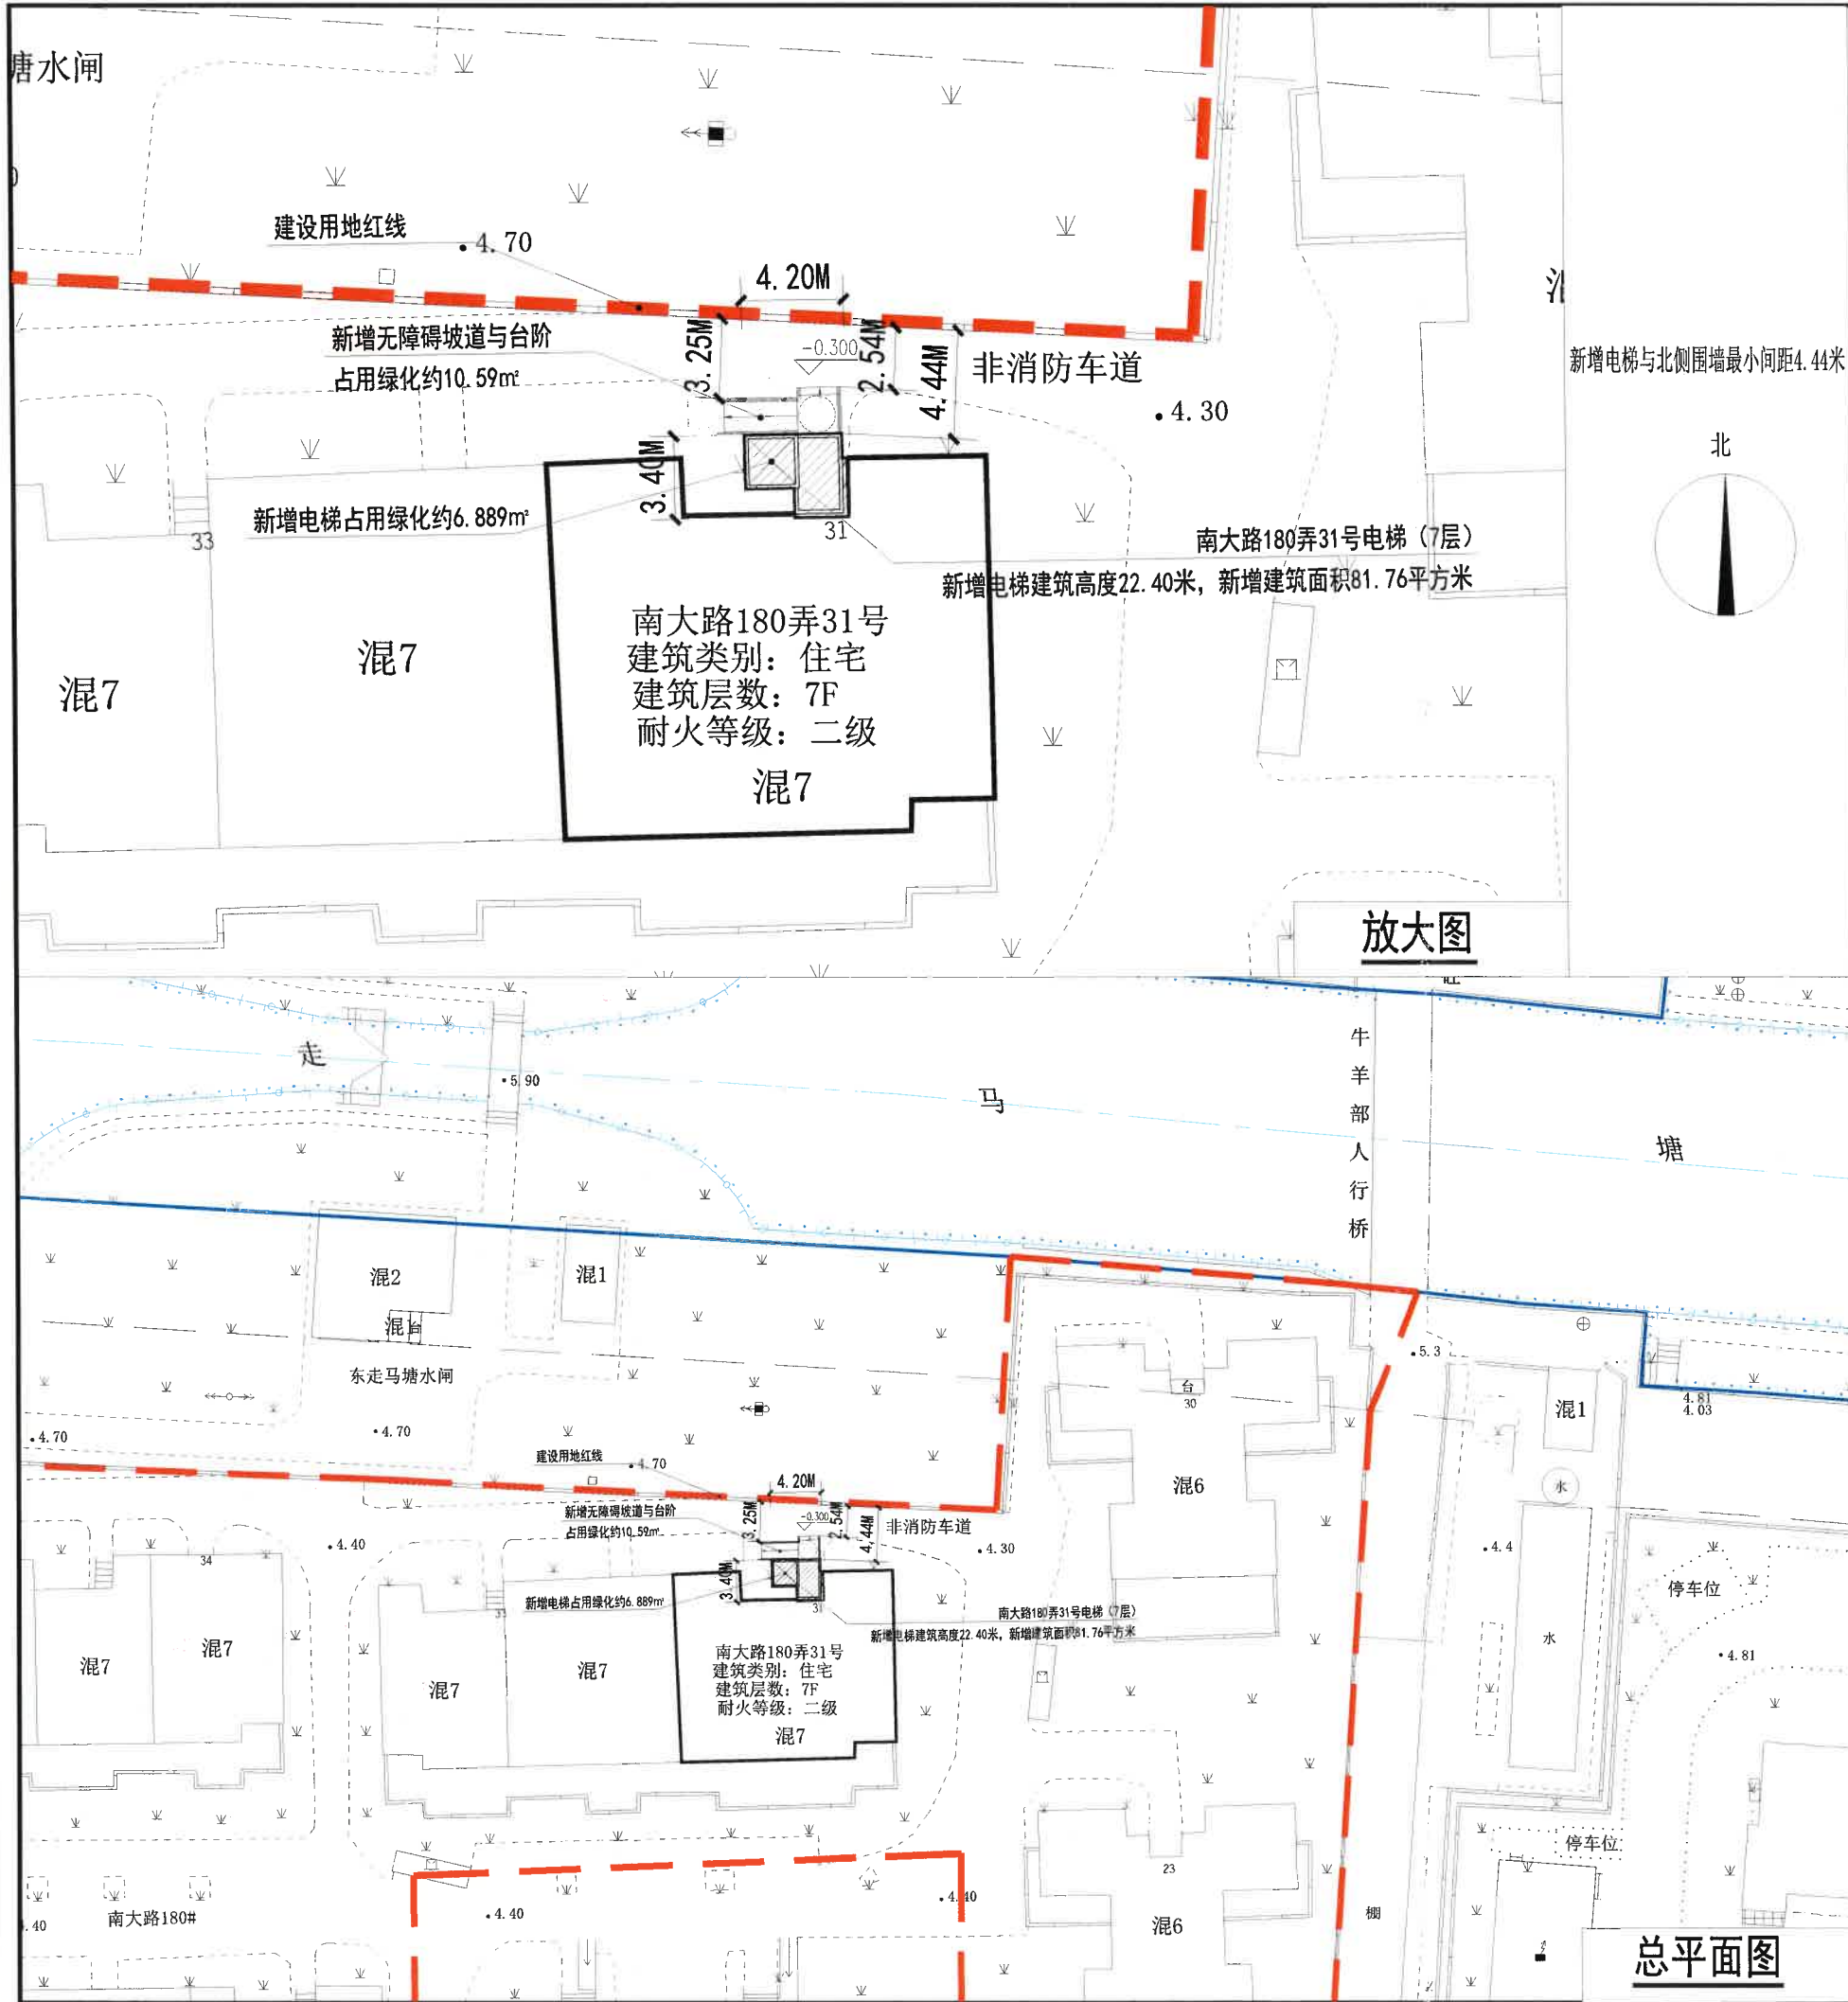

加装电梯建筑工程设计方案总平面公示图

建设单位名称:上海市宝山区南大路180弄190弄210弄第五届业主委员会
建设项目名称:上海市宝山区南大路180弄31号既有多层住宅加装电梯项目
建设项目地址:宝山区南大路180弄31号
建设用地性质:住宅用地
建设工程性质:既有多层住宅加装电梯工程
新增建筑面积:81.76m²
电梯高度:22.40米

- 图例:
- 建设用地红线
 - 规划道路红线
 - 新建建筑
 - 已建建筑

- 1、建设项目名称:上海市宝山区南大路180弄31号既有多层住宅加装电梯项目
- 2、公示网站:上海市宝山区人民政府门户网站(信息公开公示公告栏目)
- 3、公示地点:上海市宝山区南大路180弄小区公告栏
- 4、公示期限:2026年1月13日至2026年1月22日
- 5、反馈意见截止日期:2026年1月29日
- 6、意见反馈途径:

上海市宝山区大场镇人民政府
电子信箱:dachanggongshi@163.com
(邮件名称、主题中应标明公示名称)
信函方式:上海市宝山区大场镇人民政府信访办
通讯方式:大华路1469号信访接待大厅
邮政编码:200442
电话:021-56684155x3222 接听时间:工作日上午9:00-11:00
下午13:30-16:30(法定节假日除外)

- 7、建设单位情况咨询:
信函方式:上海市宝山区南大路180弄190弄210弄第五届业主委员会
通讯地址:上海市宝山区南大路190弄6号
联系电话:021-56507238 接听时间:工作日上午9:00-11:00
下午13:30-16:30(法定节假日除外)

公告单位:上海市宝山区大场镇人民政府
日期:2026年1月13日

总平面图